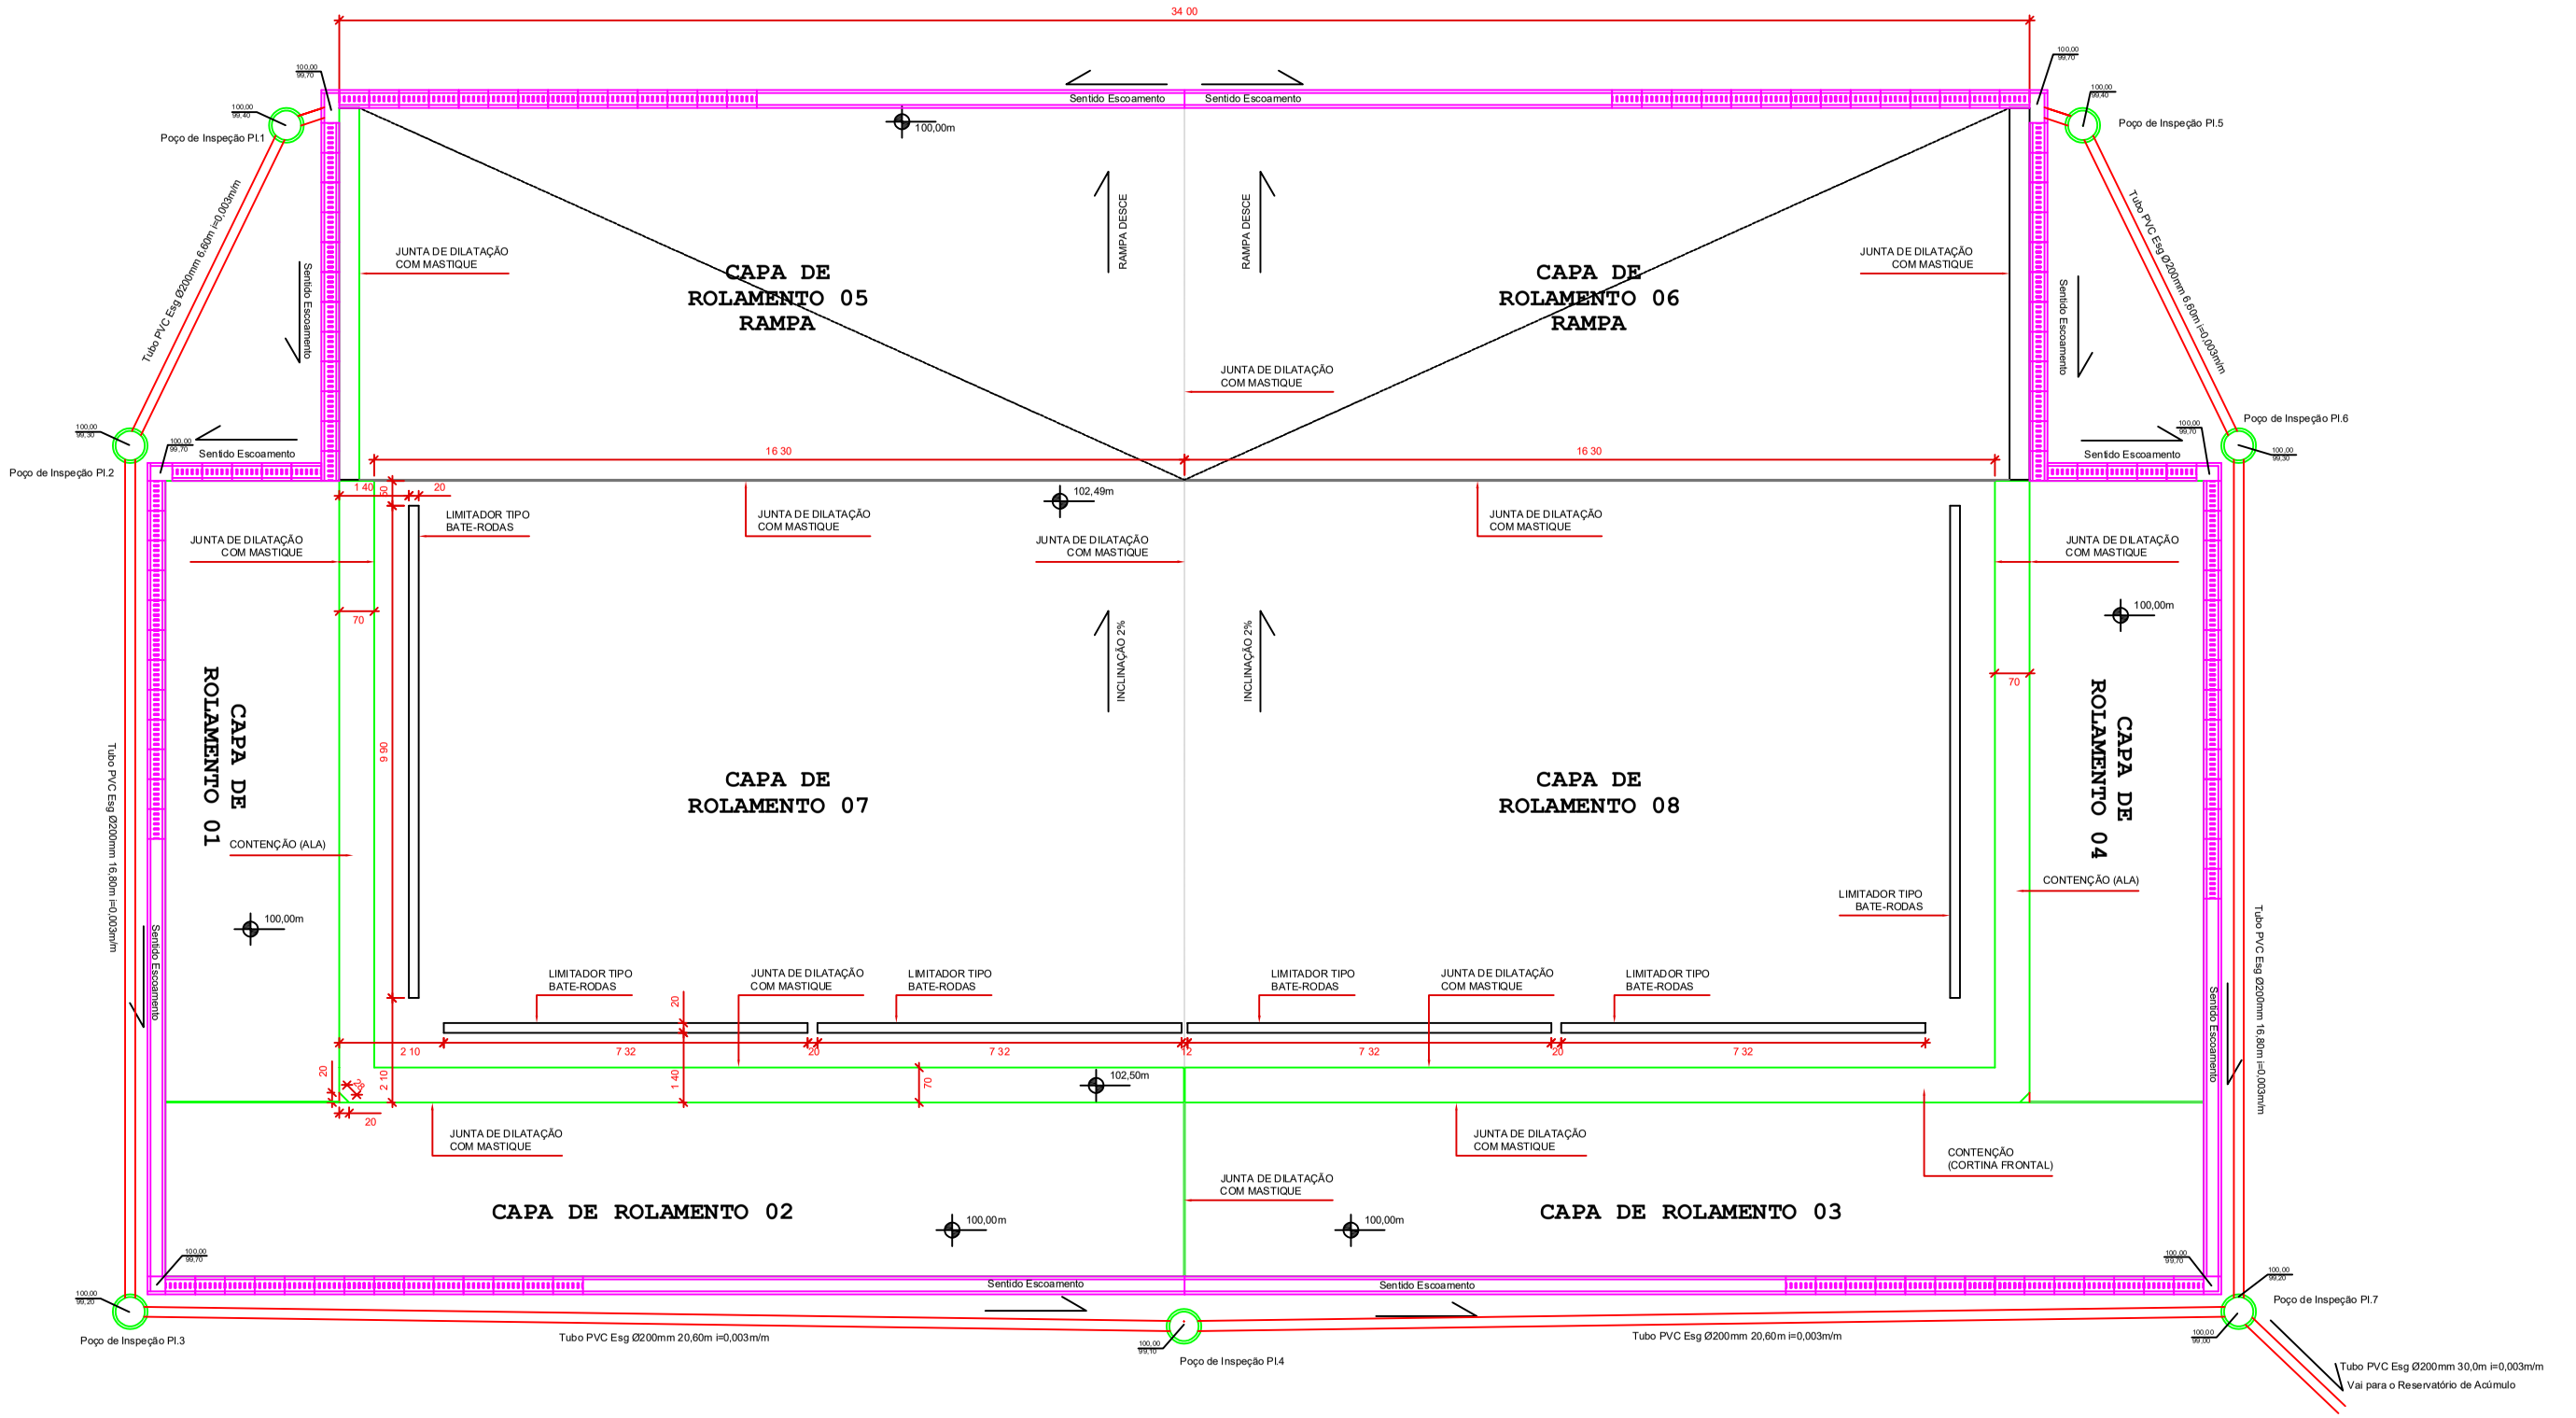

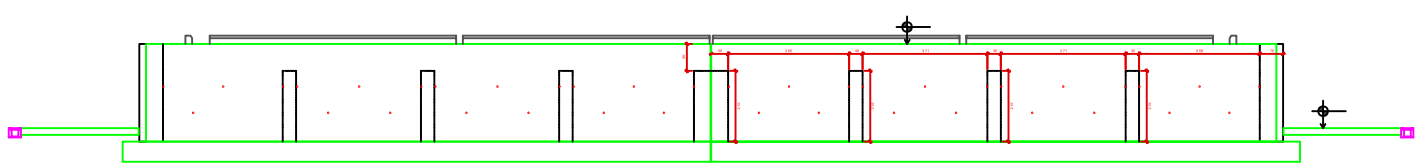

elevação frontal - detalhes e cortes
escala 1/50

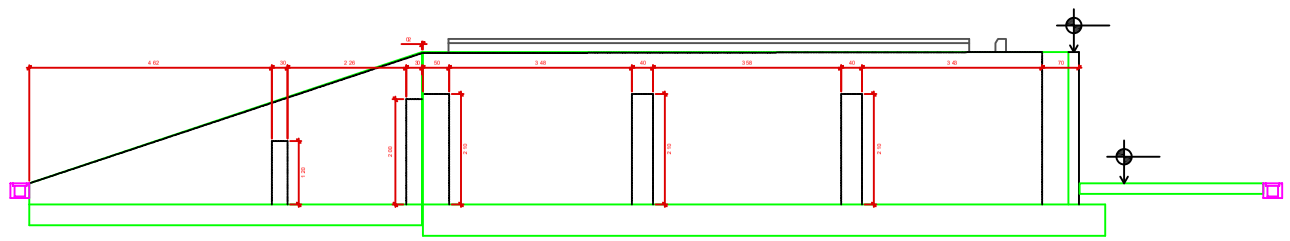

MUNICÍPIO DE ILHA COMPRIDA
SECRETARIA MUNICIPAL DE ENGENHARIA, OBRAS E SERVIÇOS

MELHORIAS E ADEQUAÇÕES NO TRANSBORDO DE RESÍDUOS SÓLIDOS - SISTEMA COLETA E DRENAGEM
ESTRADA DA VIZINHANÇA, S/Nº | BAIRRO RECANTO DA PESCA

PLANTAS	ELEVAÇÕES	DETALHES	ESCALAS IND.	REVISÃO 00
DESENHISTA: JEFFERSON MARCELO / NELSON COLOMBO JR	NOV/ 2024	
RESPONSÁVEL TÉCNICO: NELSON COLOMBO JR ENGENHEIRO CIVIL CREA-SP 060130487/8		01/01