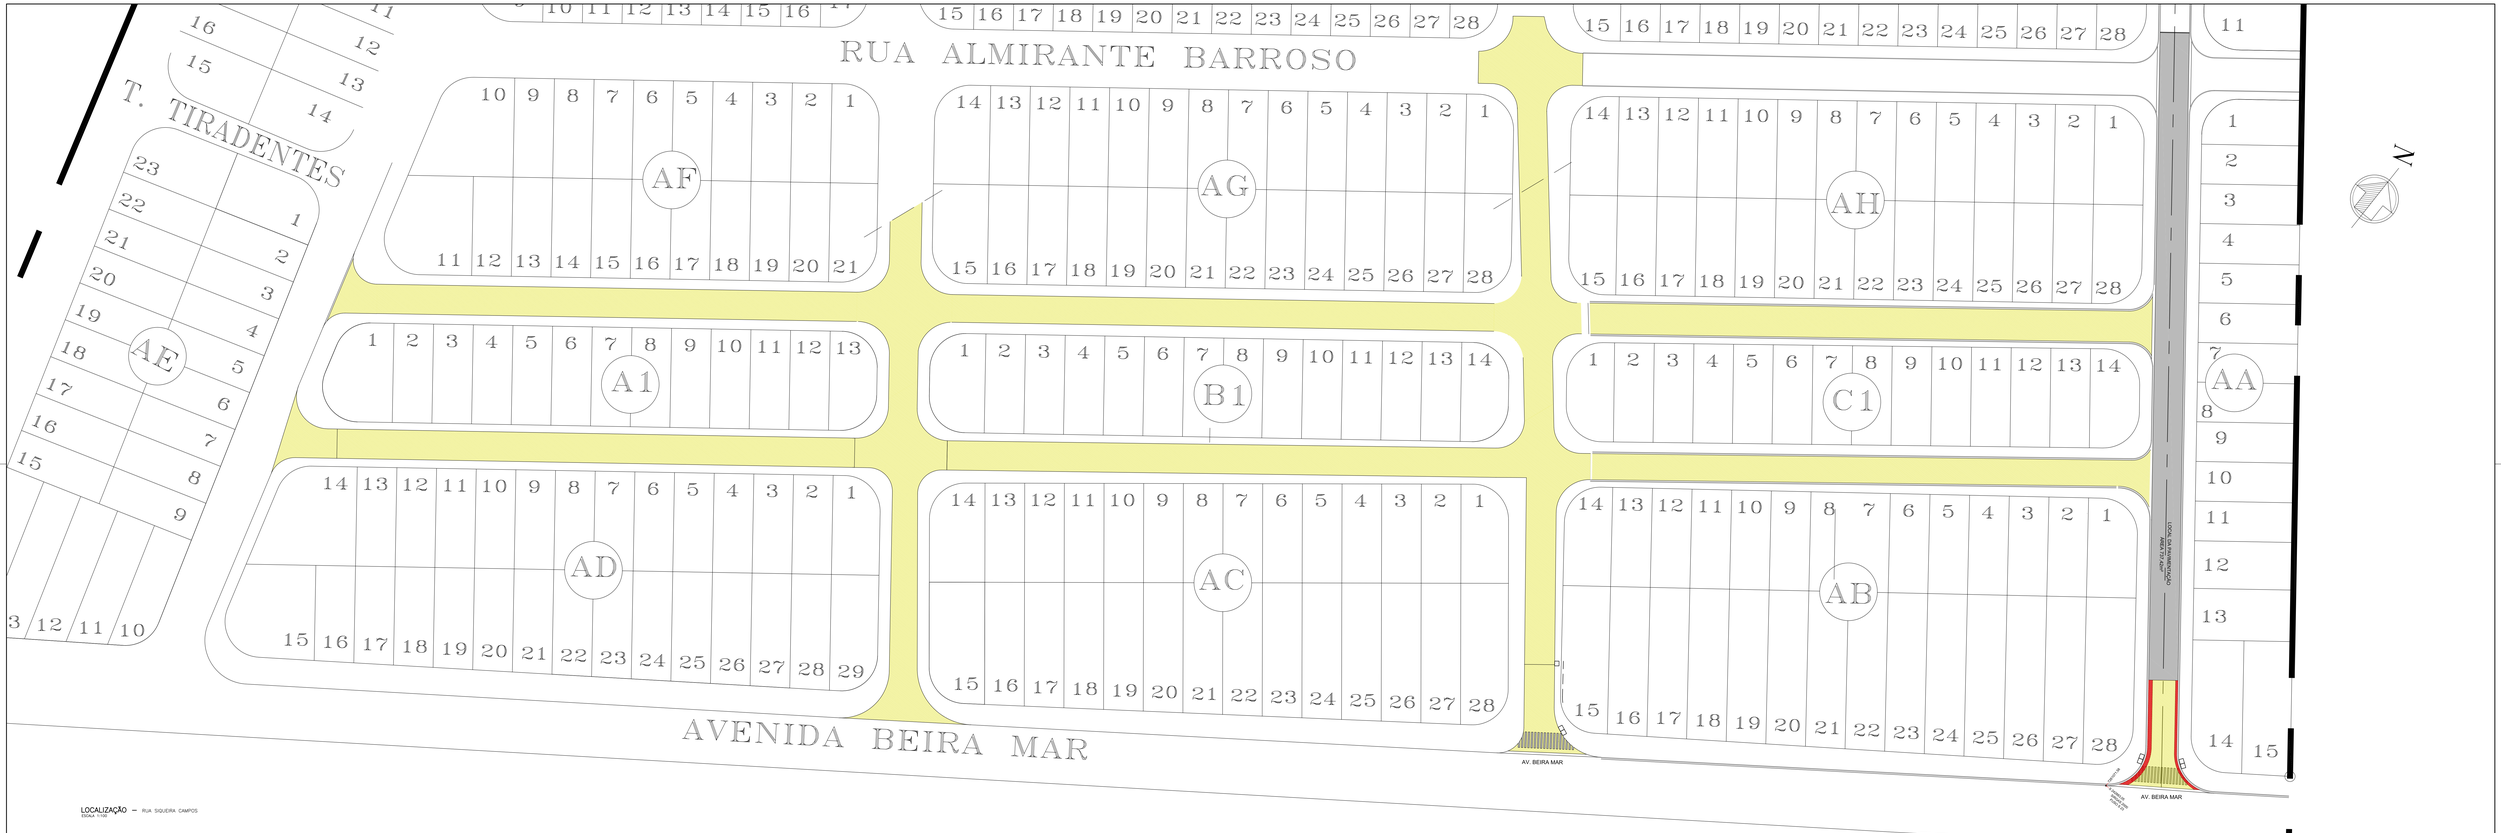

LOCALIZAÇÃO – RUA SIQUEIRA CAMPOS
FOLHA 11/90

Nº	DATA	REVISÃO	RESPONSÁVEL
00	SET/21	REVISÃO 00	Jefferson Marcelo

NOTE–SE:

- O NIVELAMENTO DA VIA ESTÁ CONSOLIDADO E FUNCIONANDO ADEQUADAMENTE. UMA VEZ QUE CONSTITUI VIA PERENIZADA INCLUSIVE COM GUIAS E SARJETAS!
- A DRENAGEM DA VIA FAZ-SE DE FORMA SUPERFICIAL, DIRIGINDO-SE PARA AS GUIAS, SARJETAS E BARISTERS LATERAIS!
- TODAS OS MEDIDAS DEVEM SER VERIFICADAS "IN LOCO" E, EM CASO DE DIVERGÊNCIA O DEPT. DE ENGENHARIA DO MUNICÍPIO DEVE SER INFORMADO!

PAVIMENTAÇÃO CBUQ EXISTENTE OU ATENDIDO EM OUTRO PROCESSO

PAVIMENTAÇÃO A EXECUTAR

PAVIMENTAÇÃO A RESTURAR

ÁREA TOTAL DE PAVIMENTO A EXECUTAR = 737,42m²

ÁREA DE PAVIMENTO A RECUPERAR = 46,78m²

APROVAÇÃO DIMUTRAN

PROJETADO POR:
CAROLINE VAZ RODRIGUES

DES.: JEFFERSON MARCELO		OUT/2021
PROJ.:		OUT/2021
RESP. TÉCN.: CAROLINE VAZ RODRIGUES		
REV.:	ART: ART0111 - 3	OUT/2021

PREFEITURA MUNICIPAL DE ILHA COMPRIDA
ESTÂNCIA BALNEÁRIA
AVENIDA BEIRA MAR 11000 – CEP 11925–000

OBRA: PAVIMENTAÇÃO ASFÁLTICA PARIAL DA RUA SIQUEIRA CAMPOS, BALNEÁRIO SÃO MARTINHO, ILHA COMPRIDA/SP		Nº SES:	
		FL.:	01/03
ASSUNTO: IMPLANTAÇÃO/LOCALIZAÇÃO		REV.:	00
		ESCALA:	INDICADAS