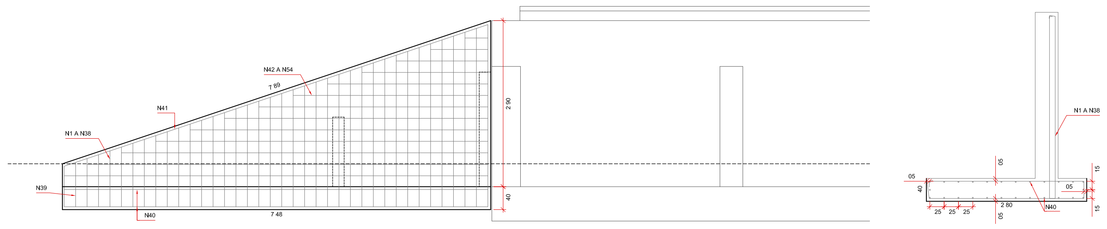

forma da rampal
escala 1/50

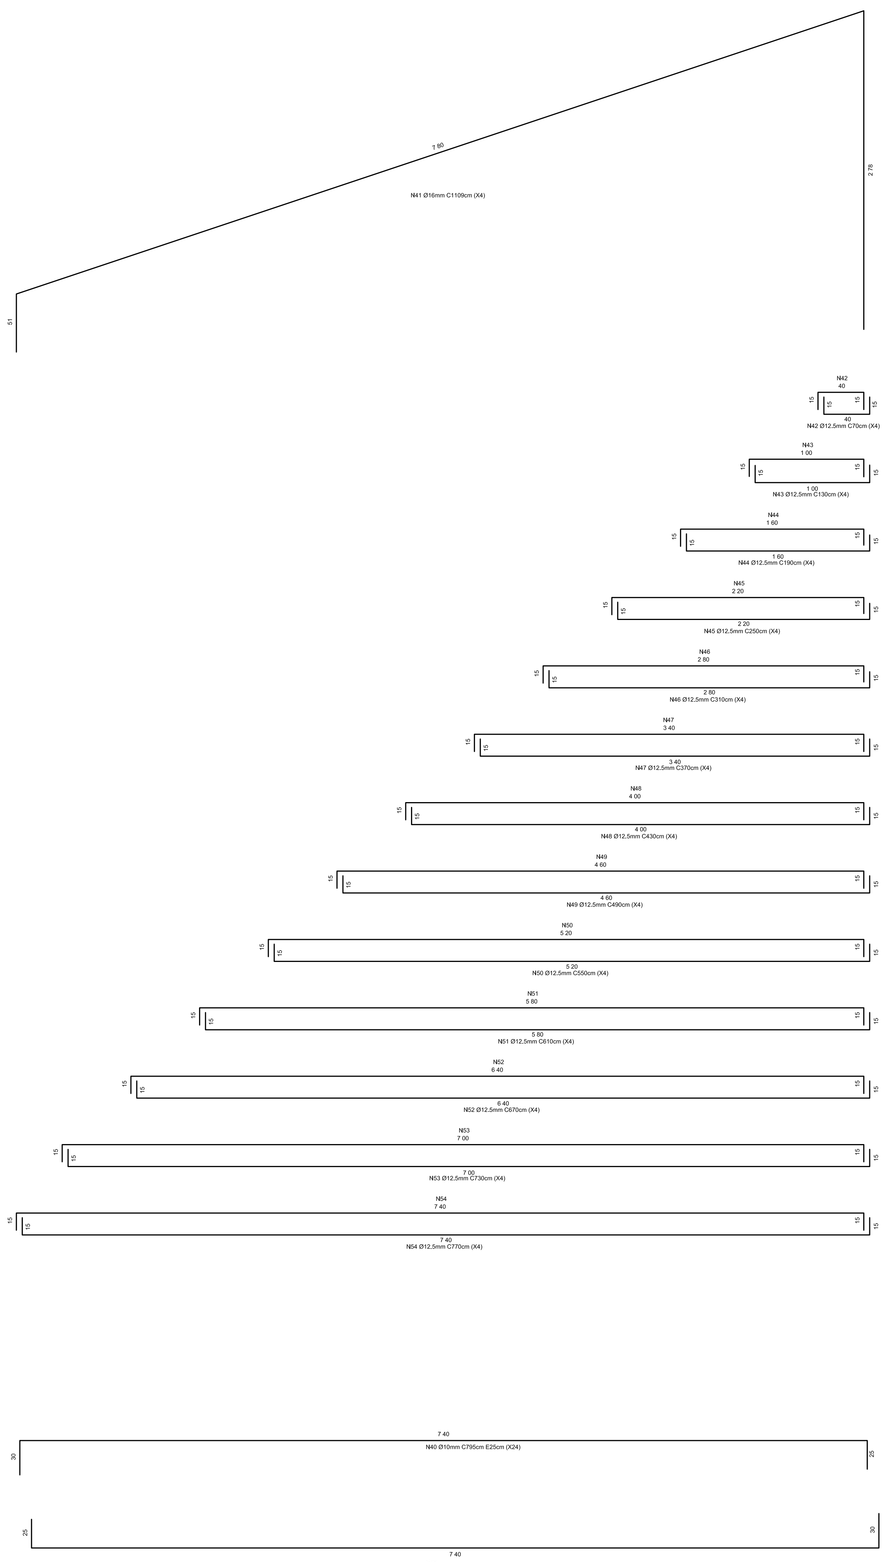

aço
escala 1/25

aço
escala 1/25

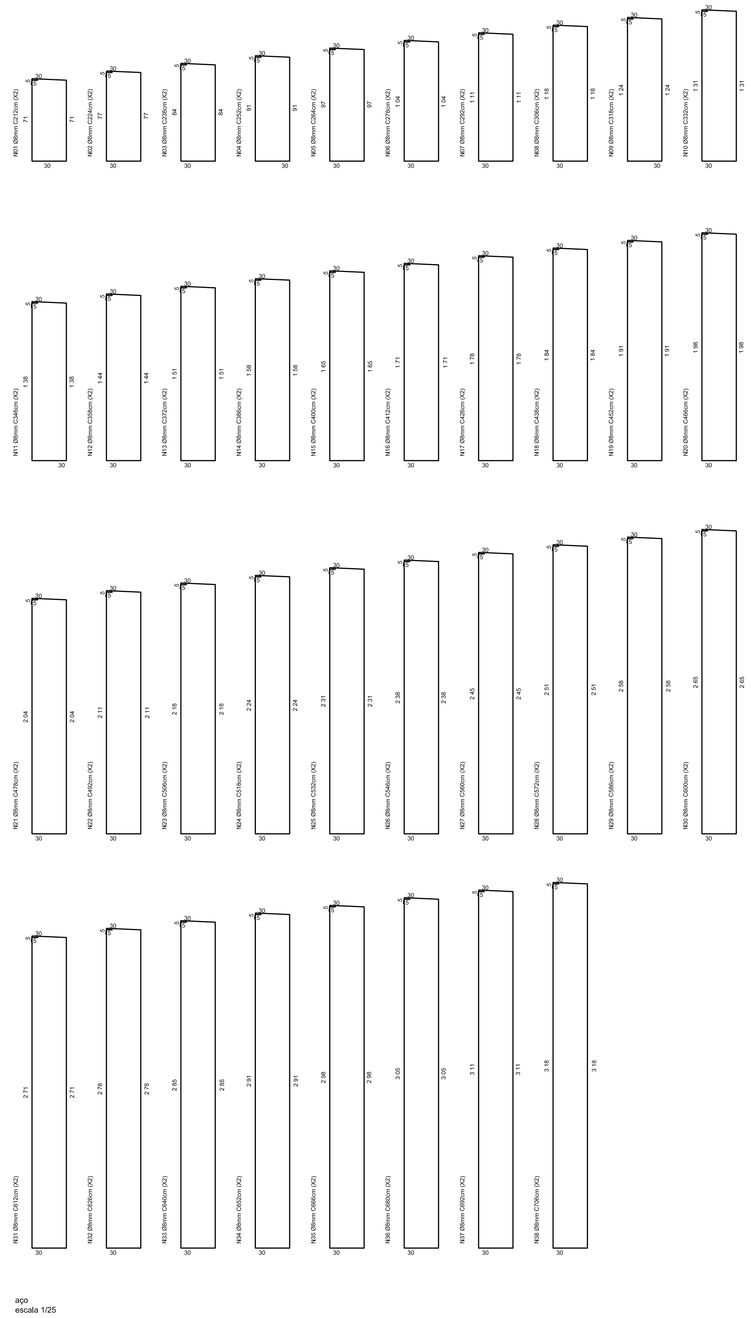

aço
escala 1/25

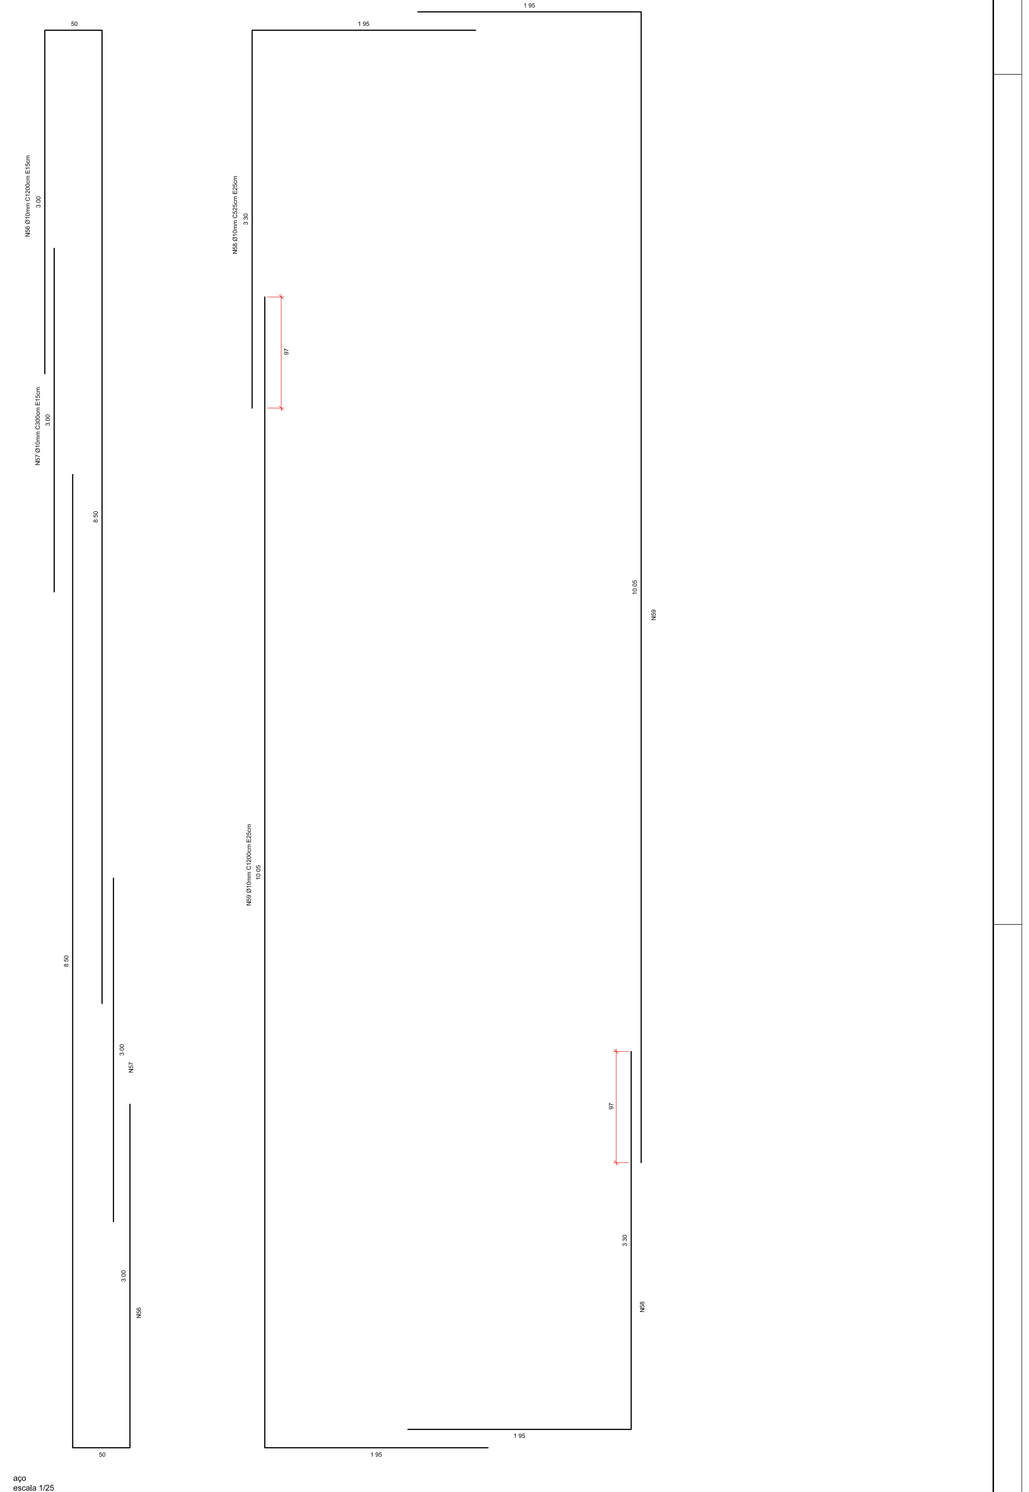

aço
escala 1/25

CAROLINE VAZ RODRIGUES:36959754828

Assinado de forma digital por CAROLINE VAZ RODRIGUES:36959754828
DN: c=BR, o=ICP-Brasil, ou=00000101043731 6, ou=Secretaria da Receita Federal do Brasil - RFB, ou=RFB e-CPF A1, ou=AC SERASA RFB, ou=19111458000146, ou=PRESENCIAL, cn=CAROLINE VAZ RODRIGUES:36959754828
Dados: 2022.07.04 09:25:37 -03'00'

MUNICÍPIO DE ILHA COMPRIDA
DEPARTAMENTO DE ENGENHARIA, OBRAS E SERVIÇOS

MELHORIAS E ADEQUAÇÕES NO TRANSBORDO DE RESÍDUOS SÓLIDOS
ESTRADA DA VIZINHANÇA, S/N° | BALNEÁRIO RECANTO DA PESCA

PLANTAS	ELEVAÇÕES	DETALHES
ESCALAS IND.		REVISÃO 00
DESENHISTA: JEFFERSON MARCELO	JUN|2022	

RESPONSÁVEL TÉCNICO:
CAROLINE VAZ RODRIGUES
ARQUITETA E URBANISTA
CAU A72611-7

02/05