


VISTA 03  
ESC.: 1:50



VISTA 04  
ESC.: 1:50

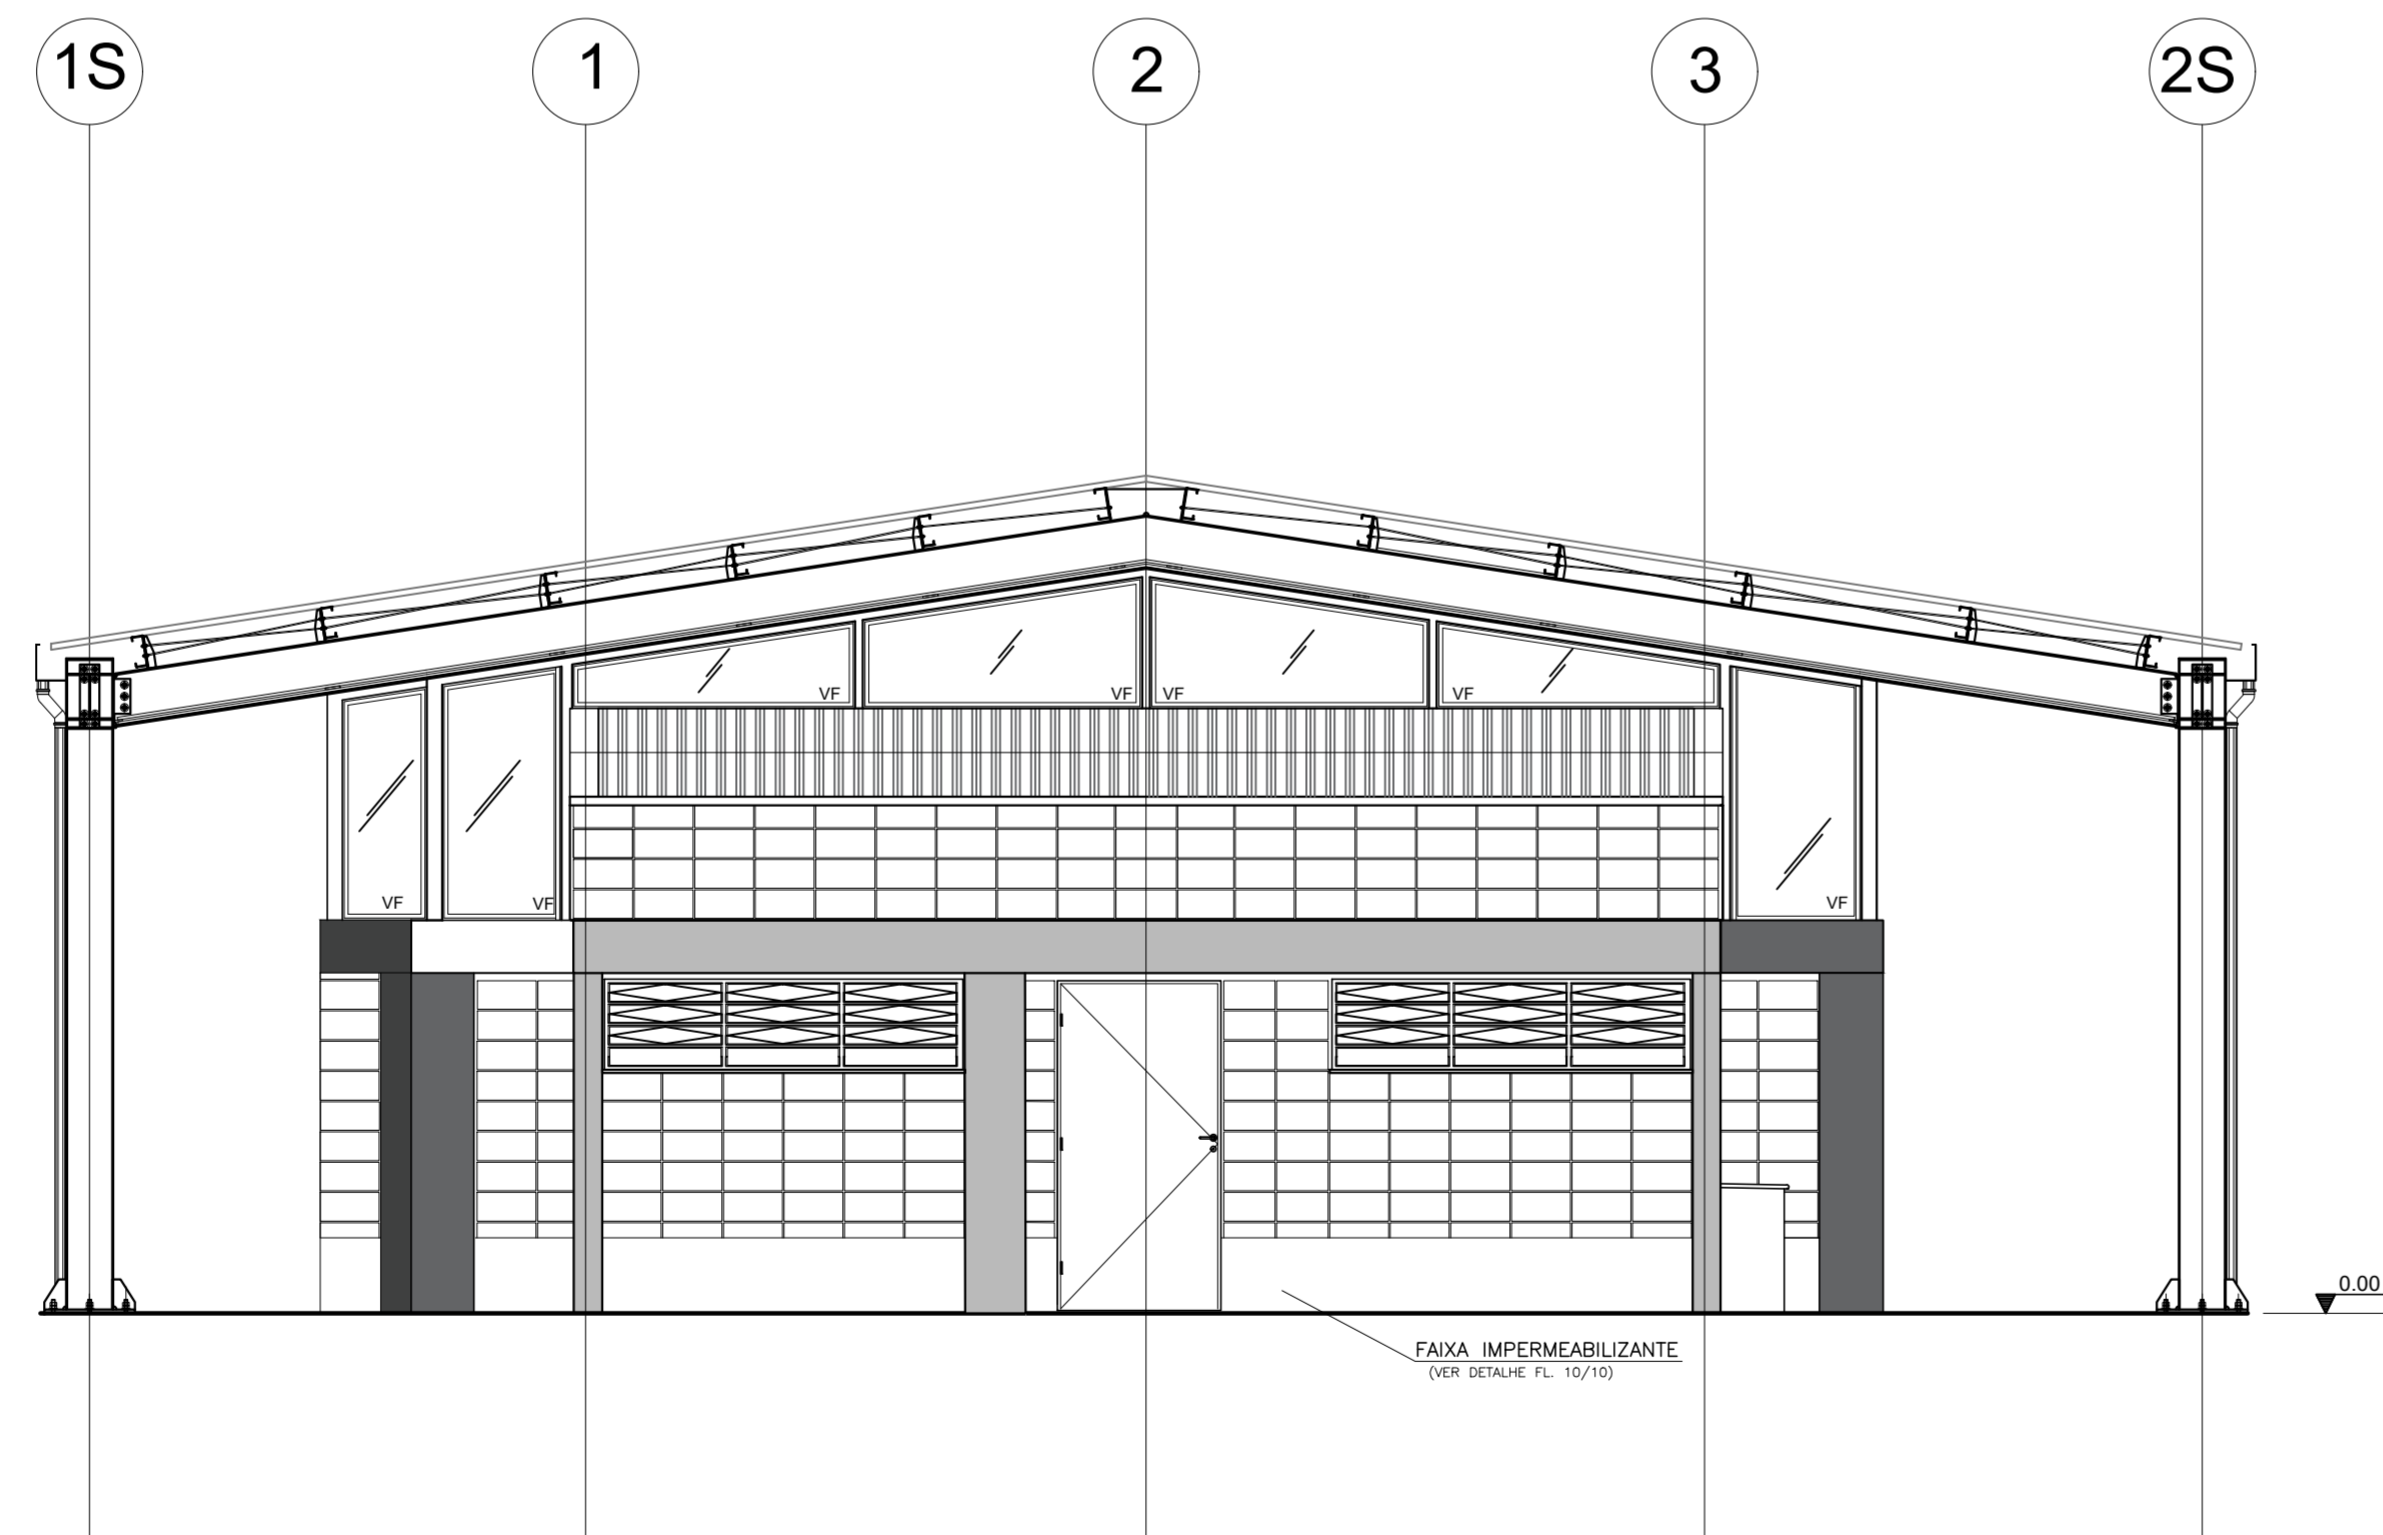

Rua Boa Vista, 170. CEP. 01014-200. São Paulo. Tel. 2505.2000. CDDMF 47.865.597/0001-09

ELEVAÇÕES 03 E 04		FOLHA:																														
		05/05																														
USO:	INSTITUCIONAL	CAT. USO:																														
REF.:	CONSTRUÇÃO DE EQUIPAMENTO COMUNITÁRIO – CASA DA JUVENTUDE																															
LOCAL :	RUA XXXXXX – SÃO PAULO – SP																															
PROP.:	CIA. DE DESENVOLVIMENTO HABITACIONAL E URBANO DO ESTADO DE SÃO PAULO																															
CONTRIB. N.:	ZONA:	ESC.: 1 : 50																														
CÓD. LOGR.:	CEP :																															
SITUAÇÃO (sem escola)	DECLARO QUE A APROVAÇÃO DO PROJETO NÃO IMPLICA NO RECONHECIMENTO, PELA PREFEITURA, DO DIREITO DE PROPRIEDADE DO TERRENO.																															
VIDE FOLHA DE IMPLANTAÇÃO	DECLARO QUE NÃO CONSTAM EM DOCUMENTO PÚBLICO DEVIDAMENTE MATRICULADO NO REGISTRO DE IMÓVEIS AS OBRIGAÇÕES CONTRATUAIS DO ARTIGO 39 DA LEI 8001/75.																															
QUADRO DE ÁREAS (m2)	<table border="1"> <tr> <td>Proprietário :</td> <td>Nome:</td> <td>Cia. de Desenvolvimento Habitacional e Urbano do Estado de São Paulo – CDHU</td> </tr> <tr> <td>Assinatura:</td> <td></td> <td></td> </tr> <tr> <td>Autor do Projeto</td> <td>Nome:</td> <td></td> </tr> <tr> <td>crea:</td> <td></td> <td></td> </tr> <tr> <td>pref.:</td> <td>Assinatura:</td> <td></td> </tr> <tr> <td>a.r.t.:</td> <td></td> <td></td> </tr> <tr> <td>Resp Técnico</td> <td>Nome:</td> <td></td> </tr> <tr> <td>crea:</td> <td></td> <td></td> </tr> <tr> <td>pref.:</td> <td>Assinatura:</td> <td></td> </tr> <tr> <td>a.r.t.:</td> <td></td> <td></td> </tr> </table>		Proprietário :	Nome:	Cia. de Desenvolvimento Habitacional e Urbano do Estado de São Paulo – CDHU	Assinatura:			Autor do Projeto	Nome:		crea:			pref.:	Assinatura:		a.r.t.:			Resp Técnico	Nome:		crea:			pref.:	Assinatura:		a.r.t.:		
Proprietário :	Nome:	Cia. de Desenvolvimento Habitacional e Urbano do Estado de São Paulo – CDHU																														
Assinatura:																																
Autor do Projeto	Nome:																															
crea:																																
pref.:	Assinatura:																															
a.r.t.:																																
Resp Técnico	Nome:																															
crea:																																
pref.:	Assinatura:																															
a.r.t.:																																
ÁREA CONSTRUÍDA	301,17m <sup>2</sup>																															
ÁREA COBERTURA	260,43 <sup>2</sup>																															