FORMA DA COBERTURA (+2.60m)

ESC.1:50

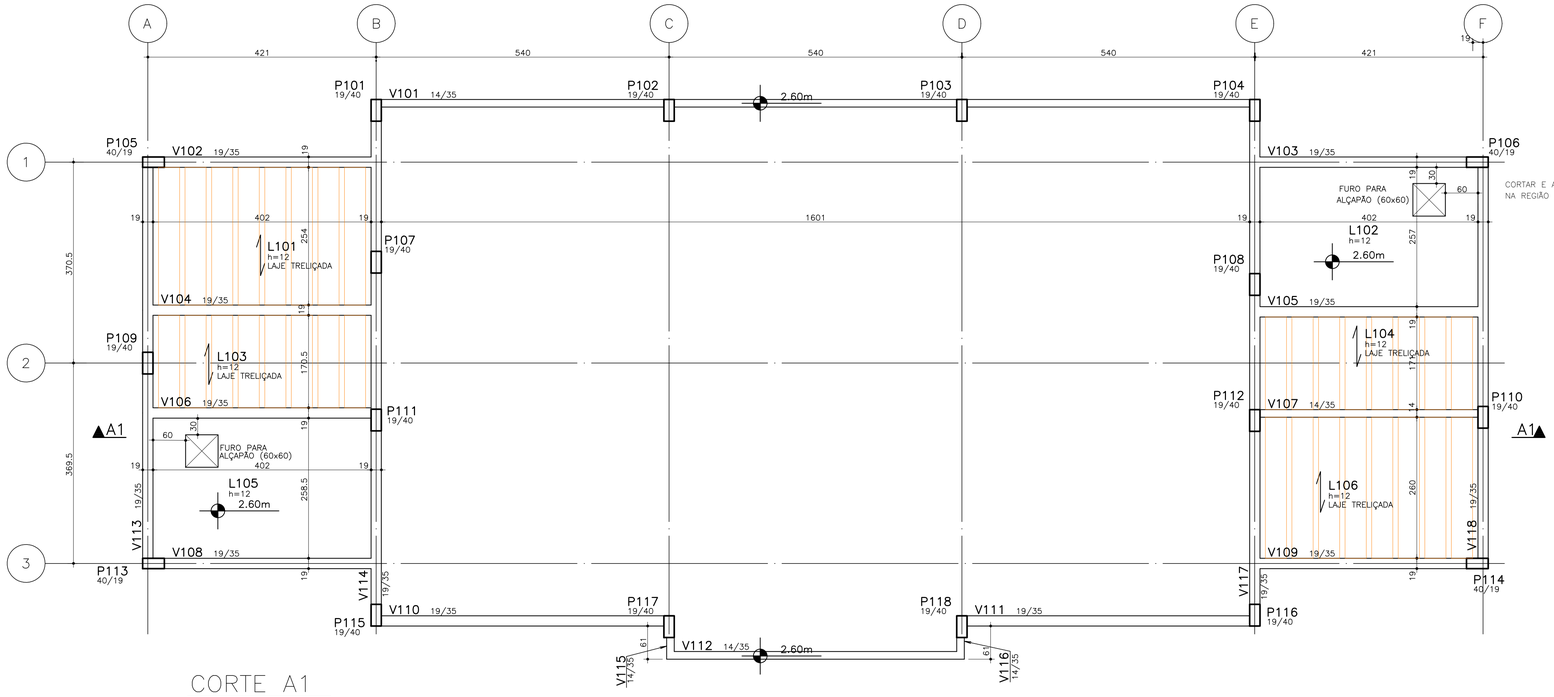

CORTE A1

ESC.1:50

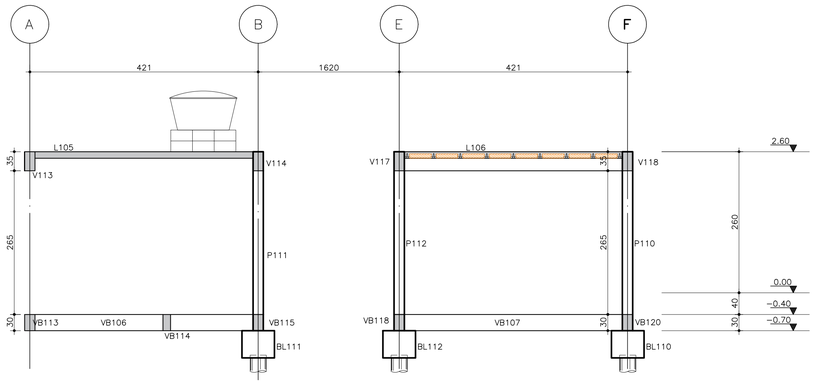

DETALHE PARA LAJES TRELIÇADAS_

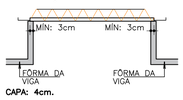

CAPA: 4cm.

NOTA:
LAJE TRELIÇADA SOB RESPONSABILIDADE DO CONTRATANTE.

CARGA CONSIDERADA:

PERM. (kN/m²)	ACID. (kN/m²)
1	1,5

SEM A CONSIDERAÇÃO DE PESO PRÓPRIO

LEGENDA DE PILARES

- NASCE
- SEGUE
- MORRE

FONTE / DADOS DE BASE

CDHU

ENG. FERNANDO AREVALILLO LLATA — SUPERINTENDENTE DE PROJETOS
ARQ. ANA MARIA A. COELHO — GERENTE
ARQ. LUIZ GUSTAVO DELLA NOCE — GESTOR

NCEE

ENGº JOÃO DAMASCENO — RESPONSÁVEL TÉCNICO

NOTAS:

1) MEDIDAS EM CENTÍMETROS, NÍVEIS EM METROS
2) NÃO FORAM DEDUZIDAS EM ESCALA
3) CONCRETO: $f_{ck} = 30$ MPa
4) AÇO: CA-50 e CA-60
5) COBRIMENTO: LAJE = 2,5 cm; VIGAS = 3 cm
6) – O TIPO E COMPRIMENTO DAS ESTACAS DEVERÁ SER DEFINIDO PARA CADA UNIDADE DE ARRANJAÇÃO APÓS DESENVOLVIMENTO DA FOR ENGENHEIRO HABILITADO QUE COMPRA PARECER TÉCNICO DE FUNDAÇÕES.
7) – EXECUTAR ESTACAS SOB SUPERVISÃO DE ENGENHEIRO ESPECIALIZADO
– COLOCAR A CAPA DE CONCRETO DAS LAJES ARMADURA COMPLEMENTAR DE DISTRIBUIÇÃO NAS DUAS DIREÇÕES COM SEÇÃO MÍNIMA DE 0,6 cm²/m (CA-50).

Revisões (discriminação)	Nº	Data	Rubrica

CDHU Companhia de Desenvolvimento Habitacional e Urbano
Rua Boa Vista,170 . São Paulo . Tel.2505.2000 . CNPJ 47.865.597/0001-09

PROJETO
CASA DA JUVENTUDE

ENDEREÇO / MUNICÍPIO

TÍTULO: ESTRUTURA CONCRETO | ÁREA: CON | FOLHA: 03/07

ASSUNTO
FORMA DA COBERTURA E CORTE

ESCALA GRÁFICA	ESCALA NOMINAL	DATA
0 0.5 1 1.50(m)	INDICADA	ABRIL/2021

ASSINATURAS

proprietário	CNPJ

aprovação do projeto – responsável técnico — c.r.e.a. / pref. / a.r.t.

obra – responsável técnico — c.r.e.a. / pref. / a.r.t.

ESPAÇO PARA APROVAÇÃO

CÓDIGO CDHU
EMPREENDIMENTO

Projeto	Região	Município	Versão	Etapa do Projeto
0 0 0 0 0	0 0	0 0	0	P B