




PLANTA DE BARROTEAMENTO DO DECK  
ESCALA 1:75



PLANTA DE PISO ACABADO DO DECK  
ESCALA 1:75

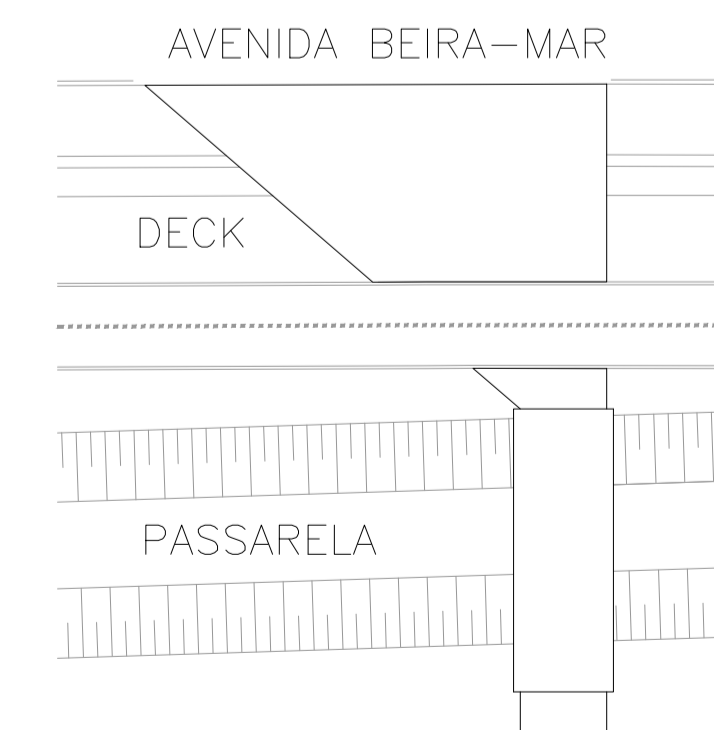

1 NOTAS:

1. AS PEÇAS DE ESTRUTURA (VIGAS, VIGOTAS, BARROTES) ASSIM COMO AS PEÇAS DE FECHAMENTO (RIPAS, DECK) SERÃO EXECUTADAS EM MADEIRA MAÇARANDUBA.
2. ACABAMENTO E PROTEÇÃO DAS PEÇAS DE MADEIRA:
  - 2.1. ESTRUTURA: NAS FACES INSERIDAS EM CONCRETO (FUNDAÇÕES) APLICAÇÃO DE NEUTROL; NAS FACES EXTERNAS E VISÍVEIS APLICAÇÃO DE SOLGARD (VERNIZ TIPO STAIN NATURAL) TRIPLO FILTRO SOLAR E NAS FACES INTERNAS NÃO-VISÍVEIS APLICAÇÃO DE NEUTROL.
  - 2.2. DECK: APLICAÇÃO DE SOLGARD (VERNIZ TIPO STAIN NATURAL) TRIPLO FILTRO SOLAR.
3. A TONALIDADE DO VERNIZ SERÁ DEFINIDA APÓS TESTE VERIFICADO NO LOCAL.
4. TODAS AS PEÇAS DE FIXAÇÃO DO MADEIRAMENTO COMO OUTRAS PEÇAS COMPLEMENTARES DEVERÃO SER EM AÇO INOX.
5. A NECESSIDADE DE REFORÇO PARA VIGAMENTO OU BARROTAMENTO CONFORME ESPECIFICADO NOS DETALHES DEVERÁ SER CONFIRMADA NO LOCAL.
6. PARA A IMPERMEABILIZAÇÃO DOS EMBASAMENTOS QUE RECEBEM ALVENARIA SERÁ USADA ARGAMASSA COM ADITIVO CRISTALIZANTE E REFORÇO COM PINTURA BETUMINOSA (2 DEMÃOS). PARA SAPATA S.4 VER DESENHO ESPECÍFICO

LEGENDA:

	EIXOS DAS SAPATAS CORRIDAS S.C.1 S.C.2 LOCADAS POR PONTOS DE COORDENADAS
	EIXOS DAS SAPATAS S.3 E S.4, DOS PILARES 25x25 E DAS VIGAS LOCADAS POR AFASTAMENTO
	EIXOS DOS BARROTES
	PP01 PONTOS DE PARTIDA DO DESENHO DO DECK.
	P10 PONTOS DE COORDENADA PARA LOCAÇÃO DAS SAPATAS CORRIDAS S.C.1 E S.C.2

Nº	DATA	REVISÃO	RESPONSÁVEL

PROJETADO POR:

DES:	CAROLINE VAZ/ JEFFERSON MARCELO	JULHO/2021
PROJ.:	CAROLINE VAZ/ JEFFERSON MARCELO	JULHO/2021
RESP. TECN.:	CAROLINE VAZ RODRIGUES	
ASS.:		

PREFEITURA MUNICIPAL DE ILHA COMPRIDA  
ESTÂNCIA BALNEÁRIA  
AVENIDA BEIRA MAR 11000 - CEP 11925-000

OBRA:	AMPLIAÇÃO DA REQUALIFICAÇÃO DA ORLA MARÍTIMA Balneário Adriana ao Porto Velho
ASSUNTO:	DETALHAMENTO TRAVESSIA 1

Nº DES.	001
PL.	02/08
REV.	00
ESCALA:	INDICADA