



Sistema de pisos

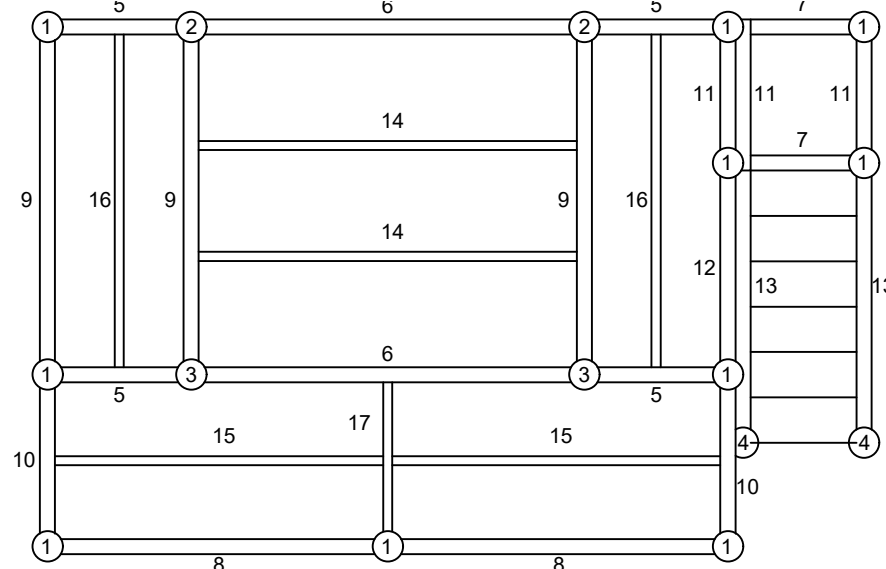


Sistema de vigas e travessas


TABELA DE PEÇAS											
Identificação	Descrição	Comprimento (m)	Largura (m)	Altura (m)	Quantidade	Identificação	Descrição	Comprimento (m)	Largura (m)	Altura (m)	Quantidade
1	Coluna	0,20	0,20	3,03	10,00	21	Piso	0,80	0,30	0,05	6,00
2	Coluna	0,20	0,20	4,60	2,00	22	Viga	4,70	0,10	0,35	2,00
3	Coluna	0,20	0,20	5,37	2,00	23	Vedação	2,80	0,05	0,10	52,00
4	Coluna	0,20	0,20	1,95	2,00	24	Vedação	2,32	0,05	0,10	16,00
5	Viga	0,95	0,10	0,20	4,00	25	Vedação	1,35	0,05	0,10	10,00
6	Viga	2,60	0,10	0,20	2,00	26	Guarda-Corpo (deci)	2,35	0,05	0,10	2,00
7	Viga	0,80	0,10	0,20	2,00	27	Guarda-Corpo (deci)	2,55	0,05	0,10	4,00
8	Viga	2,25	0,10	0,20	2,00	28	Guarda-Corpo (deci)	2,75	0,05	0,10	1,00
9	Viga	2,30	0,10	0,20	3,00	29	Guarda-Corpo (deci)	3,00	0,05	0,10	2,00
10	Viga	1,15	0,10	0,20	1,00	30	Guarda-Corpo (escada)	1,01	0,05	0,10	2,00
11	Viga	1,10	0,10	0,20	2,00	31	Guarda-Corpo (escada)	2,15	0,05	0,10	2,00
12	Viga	1,40	0,10	0,20	1,00	32	Guarda-Corpo (escada)	2,05	0,05	0,10	2,00
13	Viga	2,15	0,10	0,20	2,00	33	Guarda-Corpo (deci)	1,15	0,05	0,10	2,00
14	Travessa	2,70	0,05	0,10	2,00	34	Guarda-Corpo (deci)	2,40	0,05	0,10	1,00
15	Travessa	2,30	0,05	0,10	2,00	35	Guarda-Corpo (deci)	1,25	0,05	0,10	1,00
16	Travessa	2,40	0,05	0,10	2,00	36	Guarda-Corpo (deci)	2,80	0,05	0,10	2,00
17	Travessa	1,20	0,05	0,10	1,00	37	Guarda-Corpo (deci)	1,83	0,05	0,10	2,00
18	Piso	0,95	0,10	0,05	94,00						
19	Piso	2,30	0,10	0,05	27,00						
20	Piso	0,95	0,90	0,05	1,00						

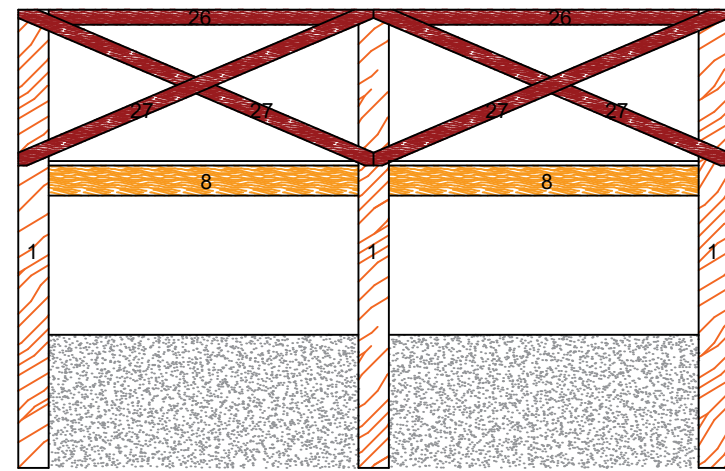


Vista deck frente

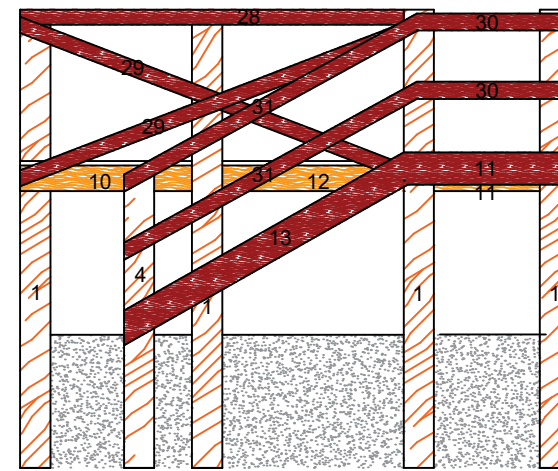


Vista deck lateral

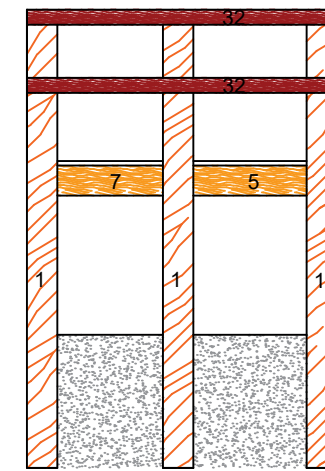


Vista deck fundos

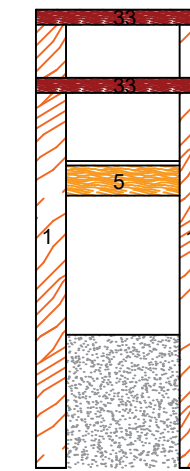


Vista deck fundos

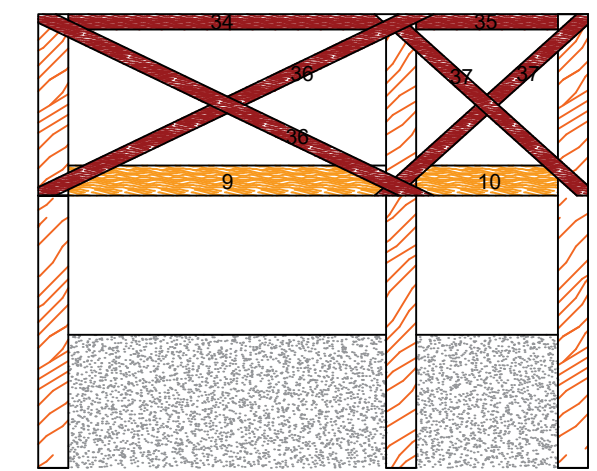


Vista deck lateral

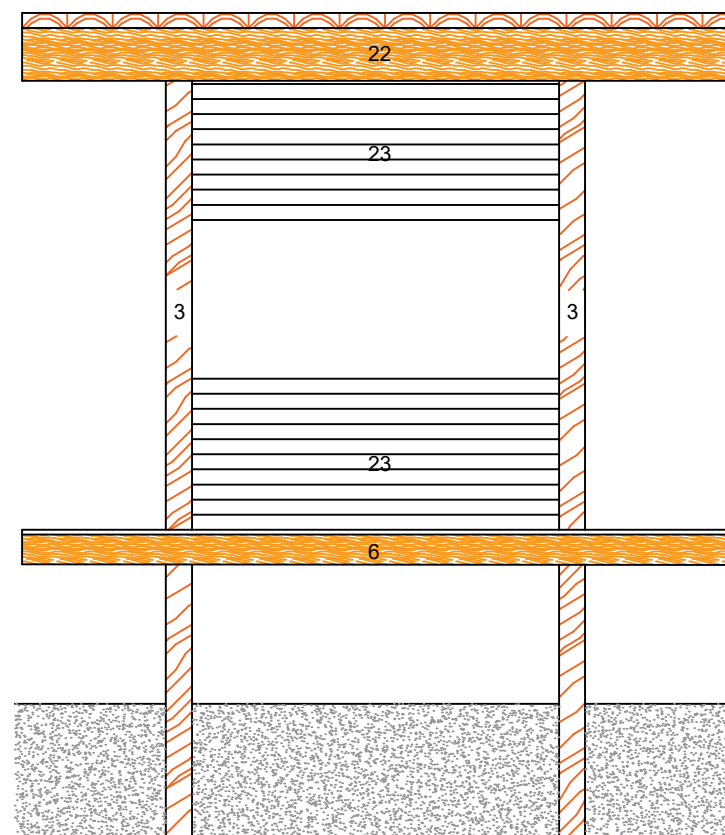


Vista cabana frente

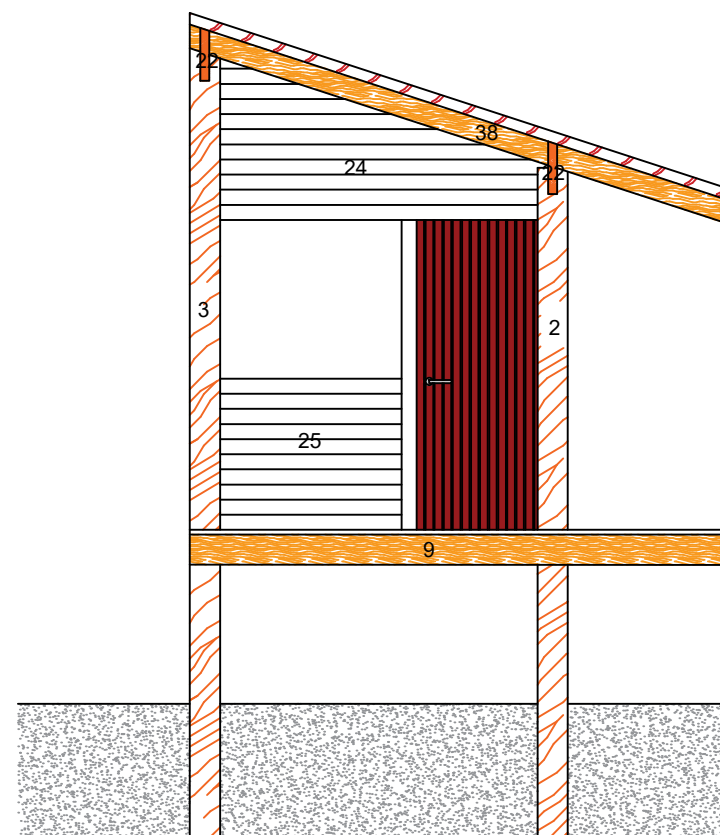

Vista cabana lateral

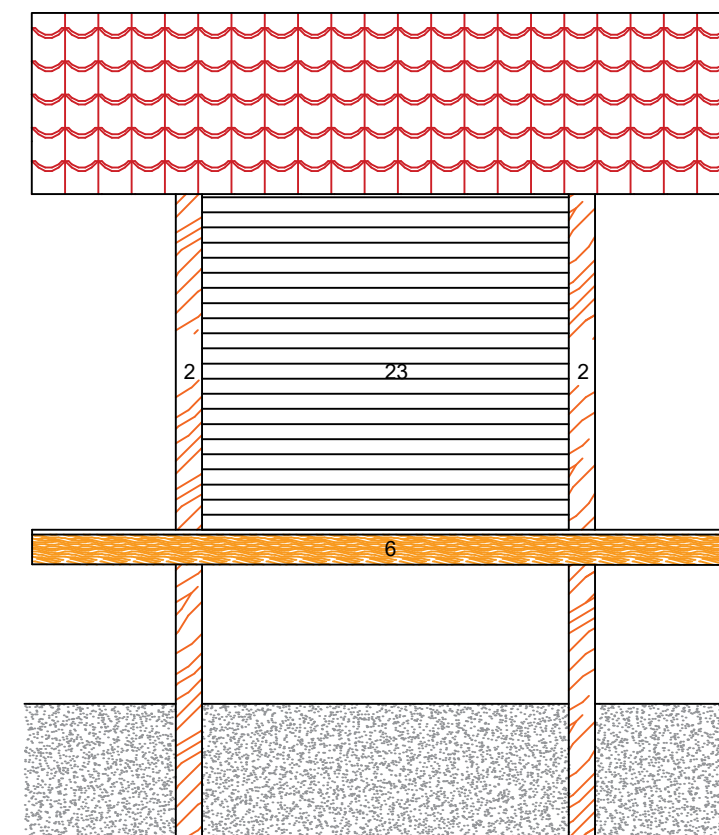

Vista cabana fundos

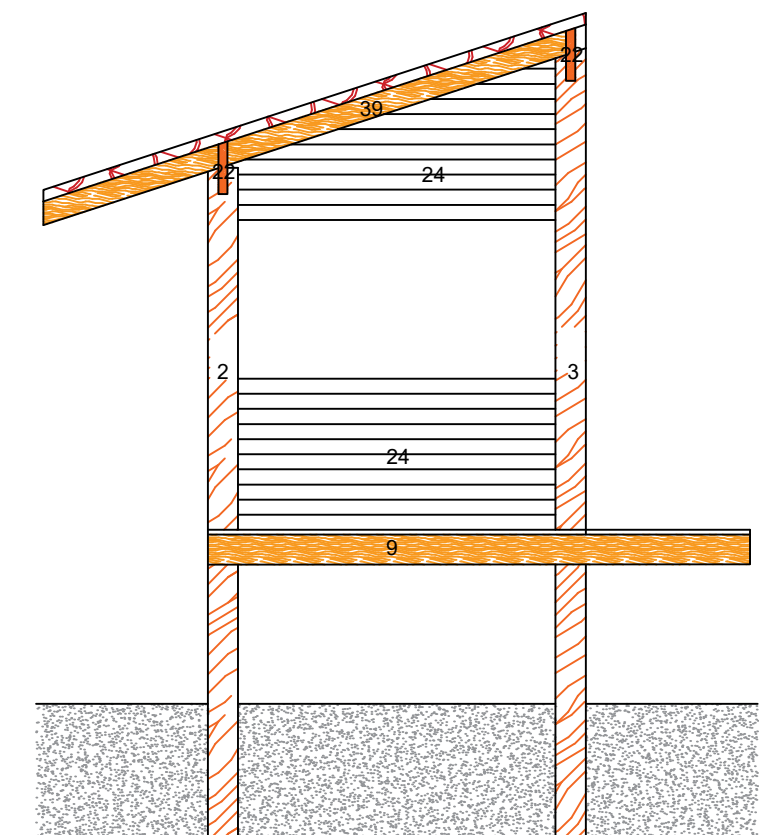

Vista cabana lateral

Cubagem de peças			
Identificação	Volume (m³)	Identificação	Volume (m³)
1	1,21	20	0,04
2	0,37	21	0,07
3	0,43	22	0,33
4	0,16	23	0,68
5	0,06	24	0,19
6	0,10	25	0,07
7	0,04	26	0,02
8	0,09	27	0,05
9	0,14	28	0,01
10	0,02	29	0,03
11	0,04	30	0,01
12	0,03	31	0,02
13	0,09	32	0,02
14	0,03	33	0,01
15	0,03	34	0,01
16	0,03	35	0,01
17	0,01	36	0,03
18	0,45	37	0,02
19	0,31	Total Geral (m³)	5,28

PROJETADO POR:
GUSTAVO DE OLIVEIRA REZENDE



PREFEITURA MUNICIPAL DE ILHA COMPRIDA
ESTÂNCIA BALNEÁRIA
AVENIDA BEIRA MAR 11000 - CEP 11925-000



DES.:
PROJ.:
RESP. TECN.:
ASS.:

OBRA: Construção de guarita para salva-vidas
ENDEREÇO: -
ASSUNTO: PROJETO DE CONSTRUÇÃO

Nº DES.:
FL.: ÚNICA
REV.:
ESCALA: 1:50