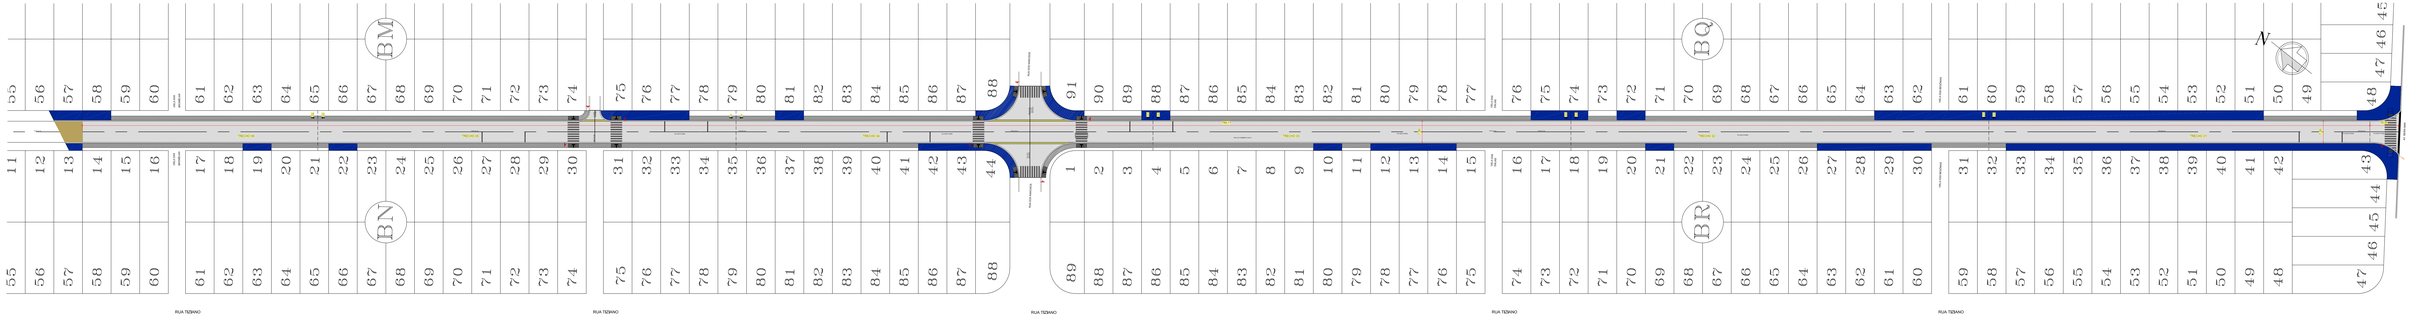

IMPLANTAÇÃO
ESCALA 1:250

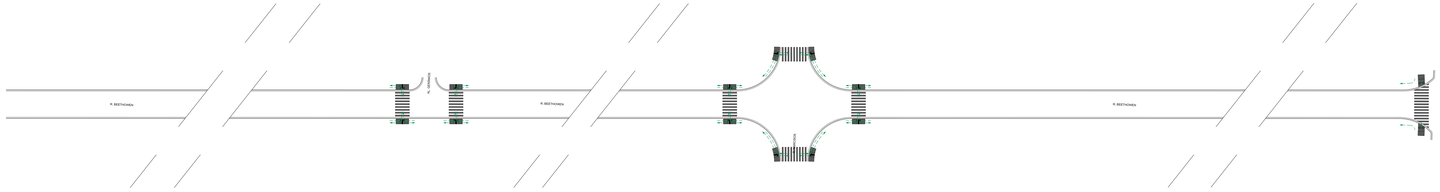

PLANTA DE ACESSIBILIDADE
ESCALA 1:400

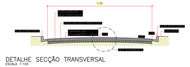

DETALHE SECÇÃO TRANSVERSAL
ESCALA 1:125

DETALHE CALÇADA
ESCALA 1:25

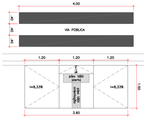

DETALHE RAMPA ACESSIBILIDADE
ESCALA 1:50

DETALHE DO PAVIMENTO
ESCALA 1:25

DETALHE SECÇÃO TRANSVERSAL SARJETÃO
ESCALA 1:25

AXO - 4

DET. SINAL. VERTICAL
ESCALA S/E

Nº	DATA	REVISÃO	RESPONSÁVEL
00	DEZ/21	REVISÃO 00	Jefferson Marcelo
01	ABR/22	REVISÃO 01	Jefferson Marcelo

NOTE-SE:

- O NIVELAMENTO DA VIA ESTÁ CONSOLIDADO E FUNCIONANDO ADEQUADAMENTE. UMA VEZ QUE CONSTITUI VIA PERENIZADA INCLUSIVE COM GUIAS E SARJETAS.
- A DRENAGEM DA VIA FAZ-SE DE FORMA SUPERFICIAL ATRAVÉS DAS GUIAS E SARJETAS EXISTENTES.
- O SIMULTÂNEO NOVO A SER IMPLANTADOS NESTE PROCESSO DEVE SERGUIR O NIVELAMENTO DAS GUIAS E SARJETAS.
- TODAS AS MEDIDAS DEVEM SER VERIFICADAS "IN LOCO" E, EM CASO DE DIVERGÊNCIA O DEP. DE ENGENHARIA DO MUNICÍPIO DEVE SER INFORMADO
- A EXECUÇÃO DOS PASSEIOS PÚBLICOS EM FRENTE DOS IMÓVEIS É DE RESPONSABILIDADE DOS PROPRIETÁRIOS DOS IMÓVEIS DOS QUAIS A ÁREA DE ÁREA DIRETAMENTE LINDEIRA À GUIAS DEVERÁ SOLDRAR CONFORME LEI MUNICIPAL 355/2001.

LEGENDAS:

- PAVIMENTAÇÃO CBUQ EXISTENTE OU ATENDIDO EM OUTRO PROCESSO
- PAVIMENTAÇÃO CBUQ EXECUTAR – ÁREA TOTAL 6.226,03m²
- CALÇADAS EXISTENTES
- CALÇADAS A EXECUTAR – 1.861,65m²

APROVAÇÃO DIMUTRAN

MARCO ANTONIO DE MORAES FILHO
NL 12.246.444-9 SSP SP
Administrador de Trânsito
Mat. Complexidade "B"

PROJETADO POR:

CAROLINE VAZ RODRIGUES

DES.:	JEFFERSON MARCELO	ABR/22
PROJ.:		
RESP. TÉC.:	ARQ. URB. CAROLINE VAZ RODRIGUES	
DES.:	CAD: ATM-1 - 0	ABR/22

PREFEITURA MUNICIPAL DE ILHA COMPRIDA
ESTÂNCIA BALNEÁRIA
AVENIDA BEIRA MAR 11000 – CEP 11925-000

ILHA COMPRIDA

OBRA: PAVIMENTAÇÃO ASFÁLTICA E OBRAS COMPLEMENTARES
PARCIAIS DAS RUAS BEETHOVEN, BAIN, MEU RECANTO E CALÇAS DA RAINHA – BALNEÁRIO MONTE CARLO

ASSUNTO: IMPLANTAÇÃO, PLANTA DE ACESSIBILIDADE E DETALHES

ÁREA: 01/09

REV.: 00

ESCALA: INDICADAS