


FORMA – SECÇÃO TRANSVERSAL TIPO
ESCALA 1:25

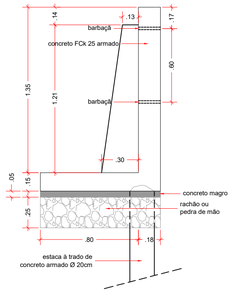


FORMA – TRECHO 1
ADUELA TIPO CANAL FECHADO
ESCALA 1:25




FORMA – TRECHO 3
ADUELA TIPO CANAL FECHADO
ESCALA 1:25

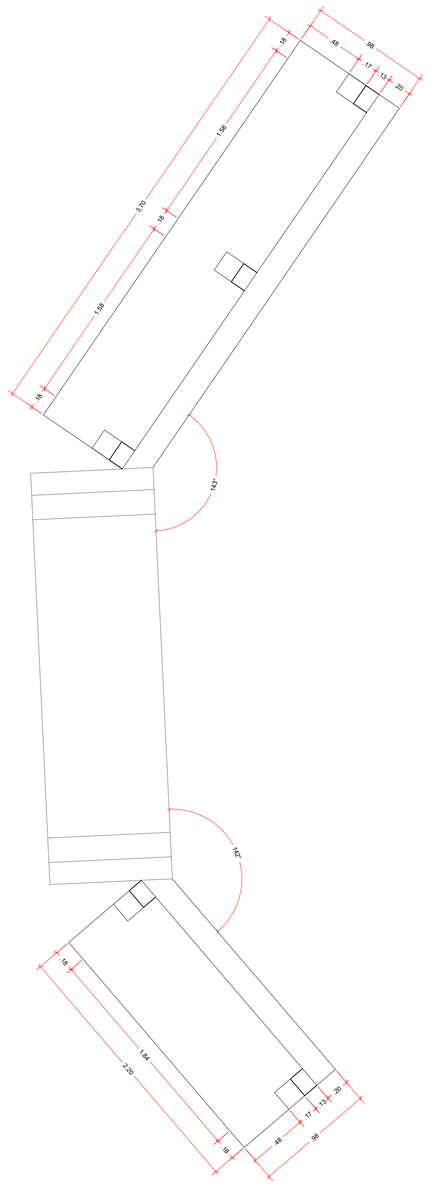


FORMA – TRECHO 3
À ESQUERDA DE QUEM DA FOZ OLHA À MONTANTE
ADUELA TIPO CANAL ABERTO
ESCALA 1:25

| Nº | DATA | REVISÃO | RESPONSÁVEL |
|---|---|---|---|
| 01 | MAR/2020 | ADEQUAÇÕES DE ESTRUTURA | CAROLINE VAZ<br>JEFFERSON SANCHEZ |
| | | | |
| | | | |
| | | | |
| | | | |
| | | | |

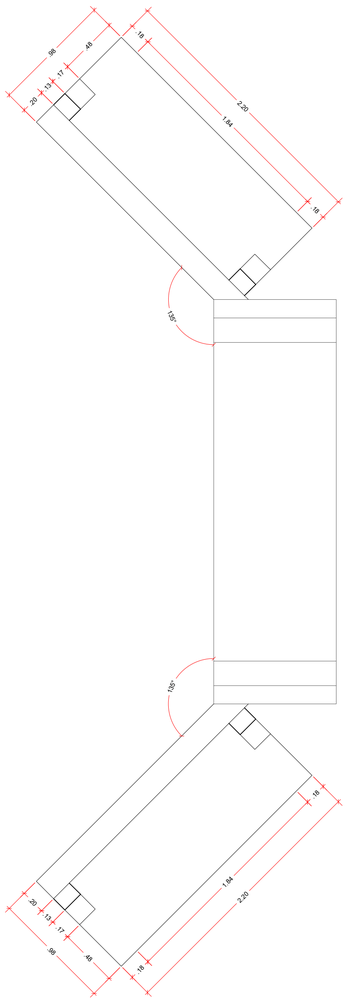NOTAS:

RESUMO QUANTITATIVOS NA PRANCHA 09/11

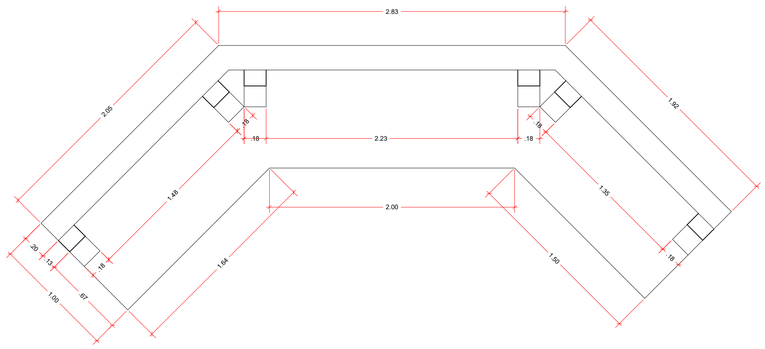PROJETADO POR:

| | | |
|---|---|---|
| DES.: | CAROLINE VAZ/ JEFFERSON M SANCHEZ | MAIO/2021 |
| PROJ.: | CAROLINE VAZ/ JEFFERSON M SANCHEZ | MAIO/2021 |
| RESP. TECN.: | CAROLINE VAZ RODRIGUES | |
| ASS.: | CAU: A72611-7 | MAIO/2021 |

PREFEITURA MUNICIPAL DE ILHA COMPRIDA
ESTÂNCIA BALNEÁRIA
AVENIDA BEIRA MAR 11000 – CEP 11925-000

| | | |
|---|---|---|
| OBRA: | AMPLIAÇÃO DA REQUALIFICAÇÃO DA ORLA MARITIMA<br>Balneário Adriana ao Porto Velho | Nº DES.: 001 |
| | | FL.: 07/11 |
| ASSUNTO: | DETALHAMENTO DRENAGEM – ESTRUTURA<br>CONTENÇÕES – FORMAS | REV.: 01 |
| | | ESCALA: INDICADA |

1

E