



A

B

C

D

E

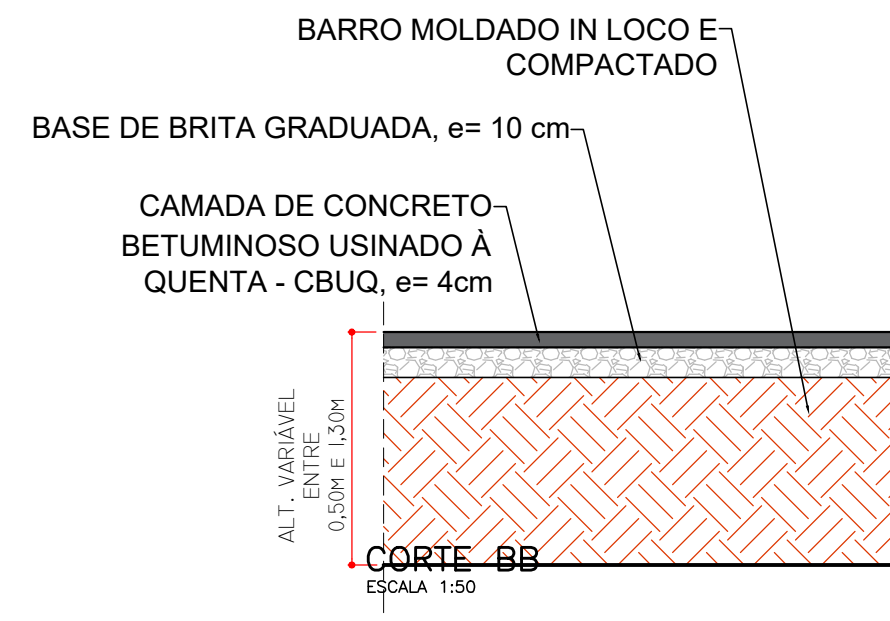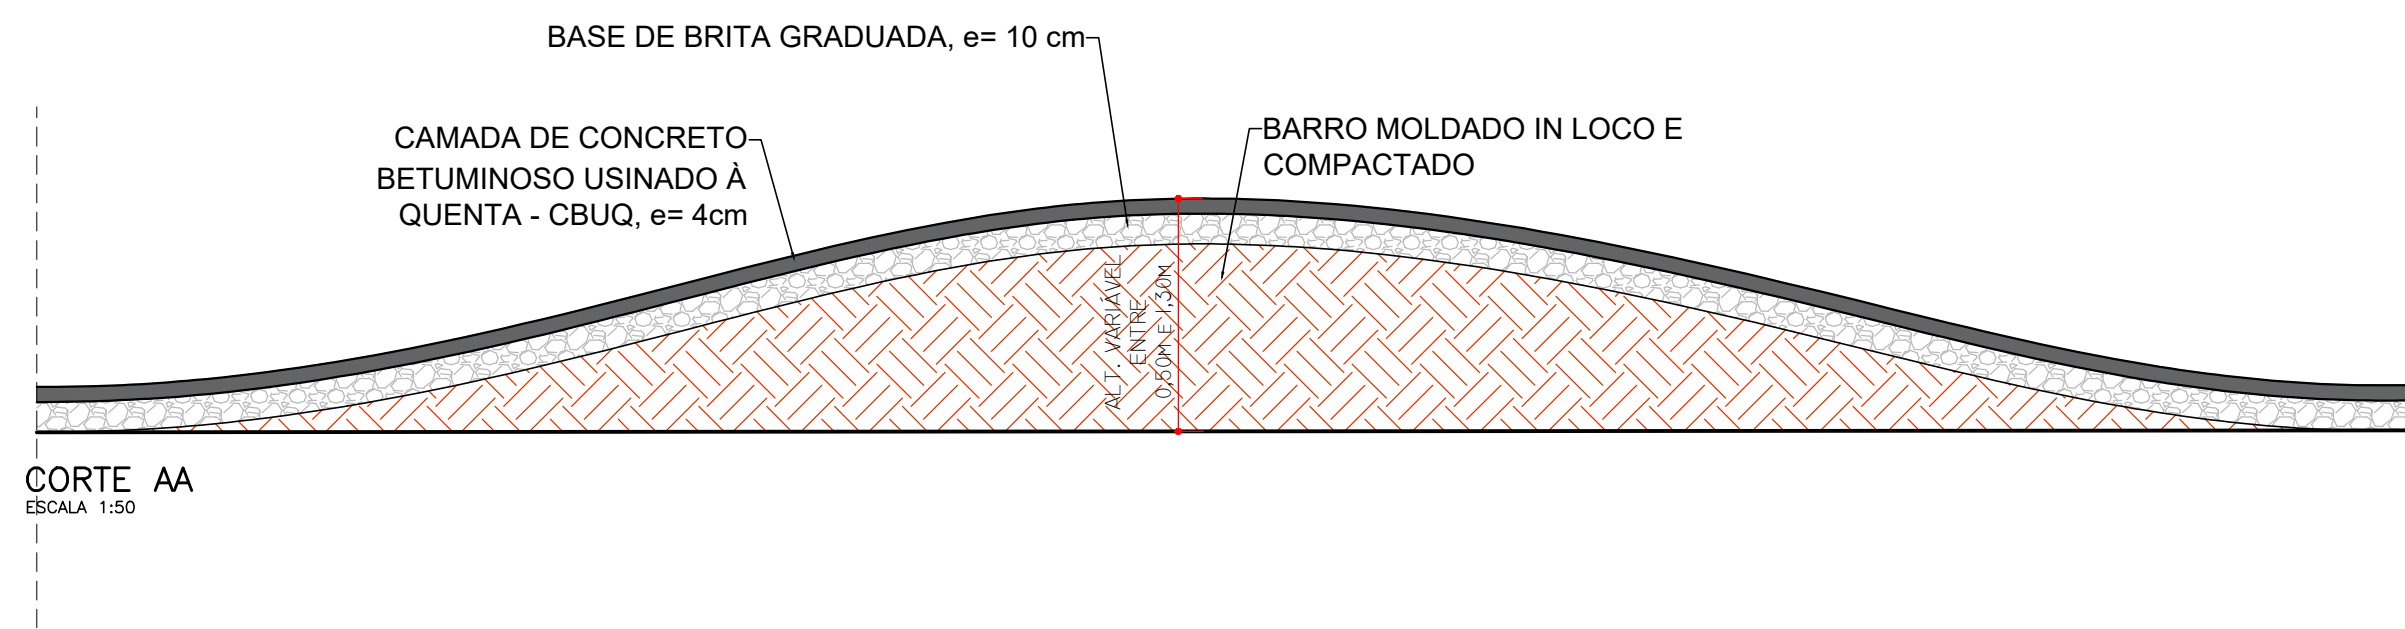

ILMAGEM ILUSTRATIVA DE CURVA



ILMAGEM ILUSTRATIVA ONDULAÇÕES E ILUMINAÇÃO

2

2

1


1



ILMAGEM ILUSTRATIVA ONDULAÇÕES DO PAVIMENTO



ILMAGEM ILUSTRATIVA EXECUÇÃO DE BASE BGS

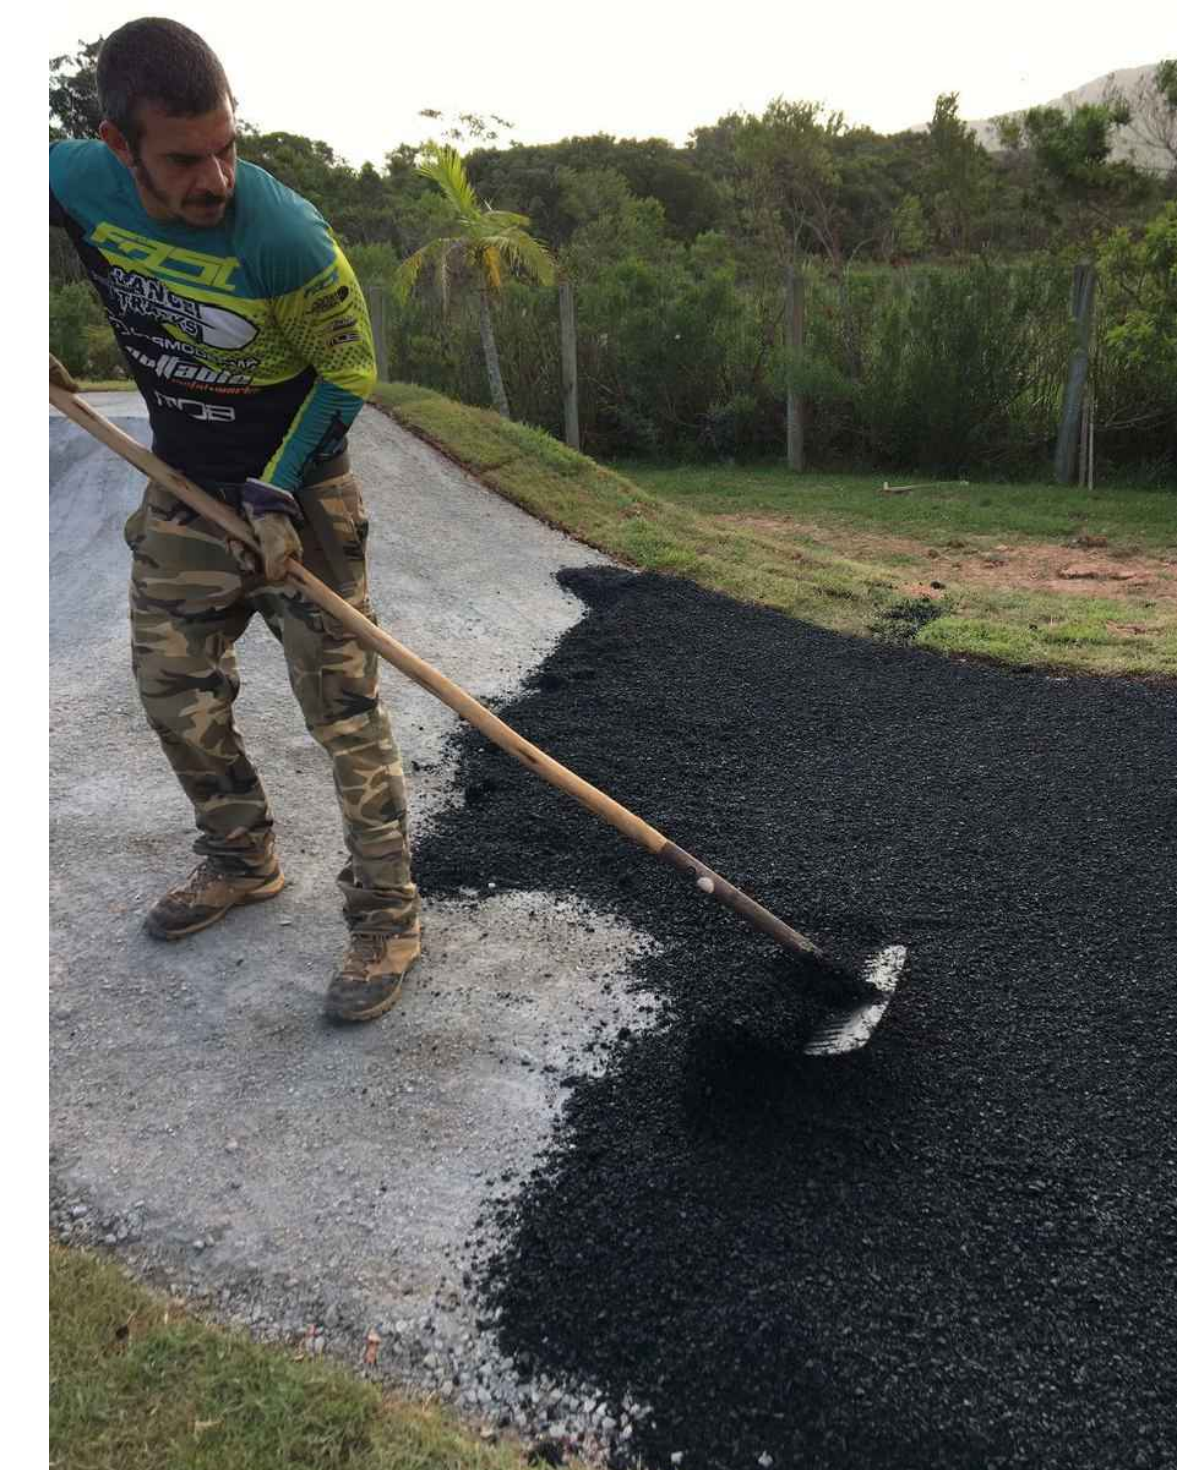

ILMAGEM ILUSTRATIVA EXECUÇÃO PAVIMENTO CBUQ

**MUNICÍPIO DE ILHA COMPRIDA**  
**ESTÂNCIA BALNEÁRIA**

**DEPARTAMENTO DE PROJETOS, OBRAS E SERVIÇOS**  
AVENIDA BEIRA MAR, 11000 - CEP 11925-000

OBRA: CONSTRUÇÃO DE PISTA DE PUMP TRACK

LOCAL: ORLA MARÍTIMA - BAL. ADRIANA  
ILHA COMPRIDA / SP

TÍTULO: PROJETO BÁSICO  
**ARQUITETURA**  
CORTES E IMAGENS ILUSTRATIVAS

PROJETO: ARQ. CAROLINE VAZ RODRIGUES - CAU A72611.7

RESPONSÁVEL TÉCNICO: ARQ. CAROLINE VAZ RODRIGUES - CAU A72611.7

PREFEITO: GERALDINO BARBOSA DE OLIVEIRA JUNIOR

REVISÃO	DESCRIÇÃO	DATA	RESP.
00	PROJETO BÁSICO	09/2021	C.V.R.

SERVIÇO	ART./PROJ.	ESCALA	INDICADA
ARQUITETURA		A1	03/03

A

B

C

D

E