



SISTEMA DE RECREIO




IMPLANTAÇÃO - RUA GUANABARA ENTRE AS RUAS AMAZONAS E SEROPE  
ESCALA 1:200

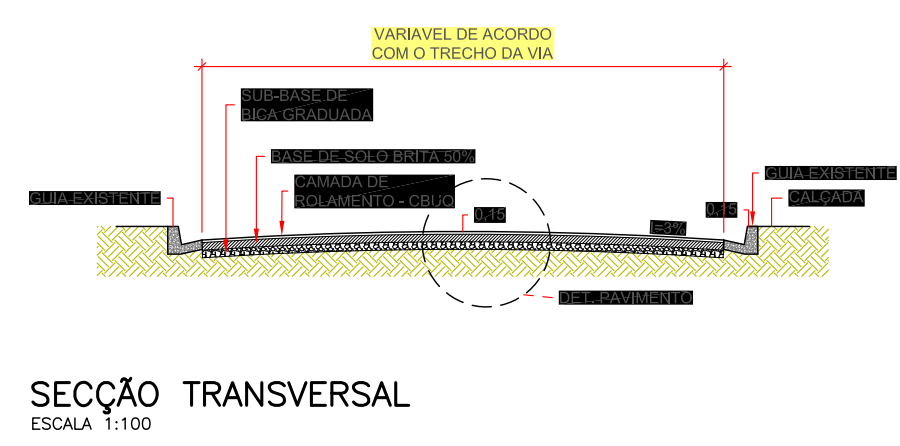


SECÇÃO TRANSVERSAL  
ESCALA 1:100

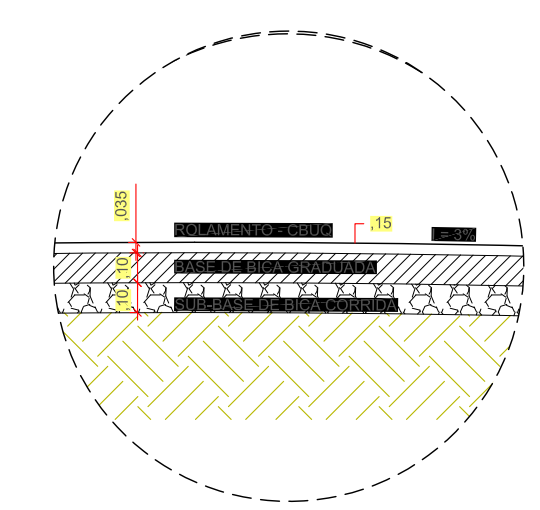


DET. PAVIMENTO  
ESCALA 1:25

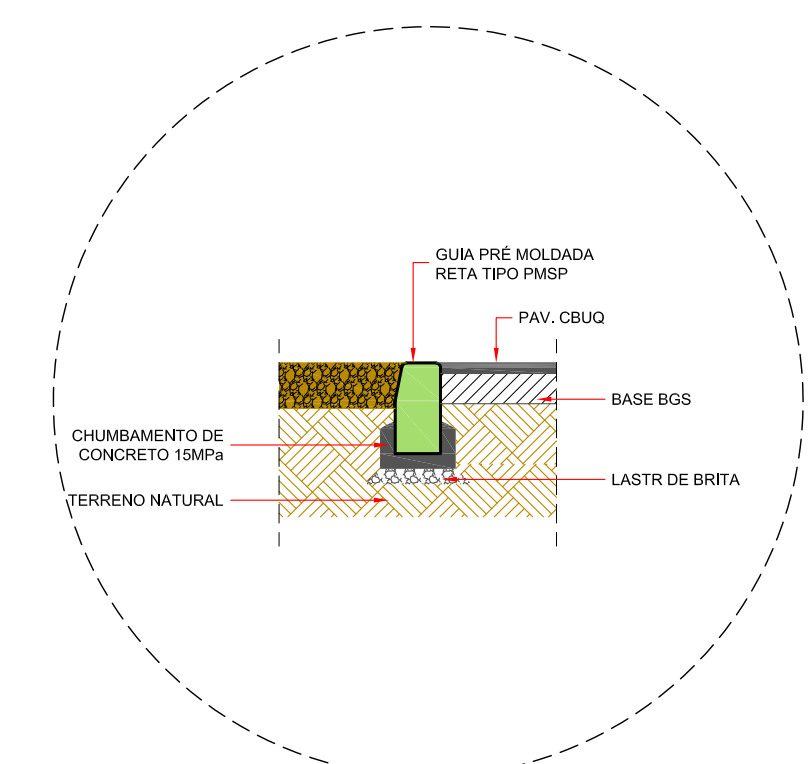


DET. ARREIMATE DO PAV. CBUQ NA GUIA/PRE  
ESCALA 1:25

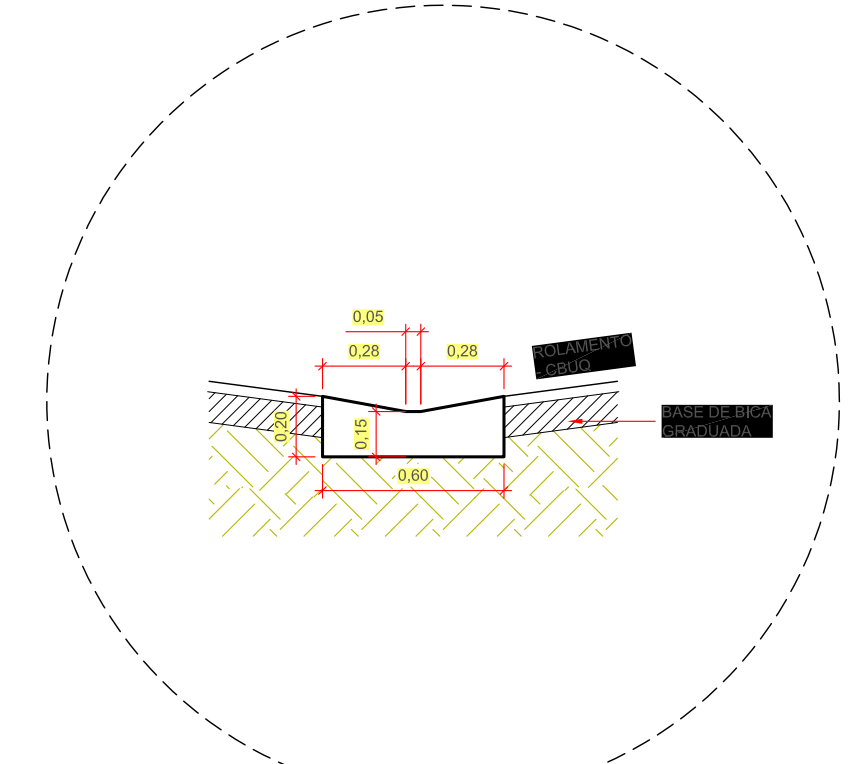

DET. SARJETÃO  
ESCALA 1:25

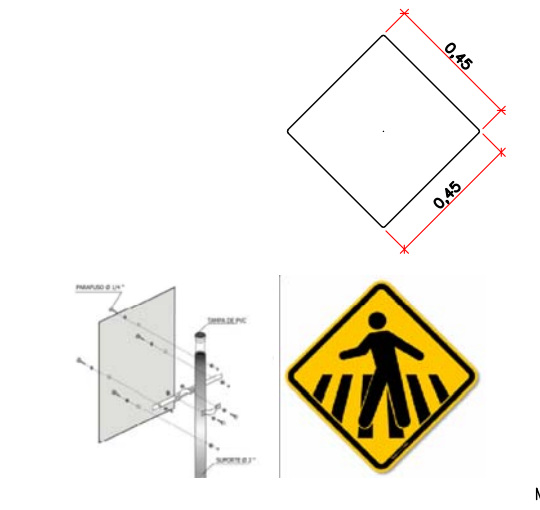

DETALHE SINALIZAÇÃO VERTICAL  
ESCALA 1/2

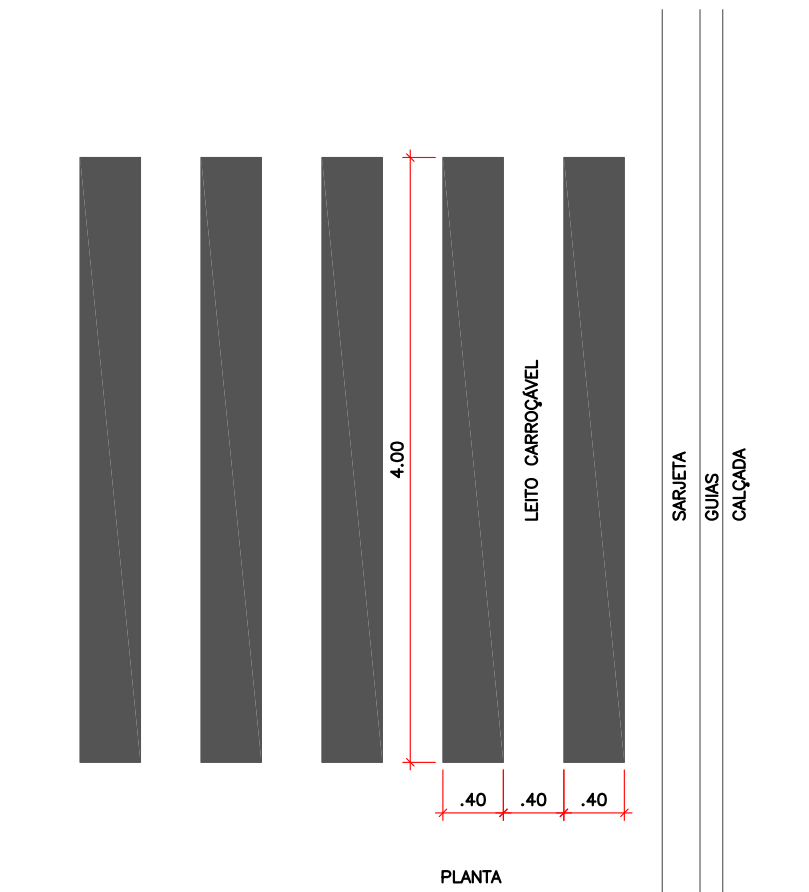

DETALHE FAIXAS DE TRAVESSIA DE PEDESTRES  
ESCALA 1:50

N°	DATA	REVISÃO	RESPONSÁVEL
00	NOV/23	REVISÃO 00	Jefferson Marcelo

NOTE-SE:

- O NIVELAMENTO DA VIA ESTA CONSOLIDADO E FUNCIONANDO ADEQUADAMENTE UMA VEZ QUE CONCRETO VIA PERENIZADA INCORRE COM GUIAS E SARJETAS.
- A DRENAGEM DA VIA FAZ-SE DE FORMA SUPERFICIAL ATRAVES DAS GUIAS E SARJETAS EXISTENTES.
- O SARJETÃO NOVO A SER IMPLANTADOS NESTE PROCESSO DEVE SEGUIR O NIVELAMENTO DAS SARJETAS EXISTENTES.
- TODA EXTENSÃO DE GUIAS E EXISTENTE E SE ENCONTRA EM BOM ESTADO.

TODAS AS MEDIDAS DEVEM SER VERIFICADAS "IN LOCO" E, EM CASO DE DIVERGÊNCIA, O DEP. DE ENGENHARIA DO MUNICÍPIO DEVE SER INFORMADO.

EXECUTAR CALÇADAS DOS BLOQUES ONDE NÃO POSSUIR PASSEIO PÚBLICO.

AS OBRAS INICIAR-SE NO PONTO FINAL DO PAVIMENTO NO CRUZAMENTO COM A RUA AMAZONAS E SEGUIR COM A PAVIMENTAÇÃO EM CBUQ ATÉ O "CALA DE SAC" NO FINAL DA VIA.



APROVAÇÃO DIMUTRAN

JEFFERSON MARCELO  
RUA GUANABARA, 100 - JARDIM SÃO CARLOS  
01305-000 - SÃO CARLOS - SP

ORDENADOR DE DESP.:

GERALDINO BARBOSA DE O. JUNIOR  
PREFEITO MUNICIPAL

PROJETADO POR:

CAROLINE VAZ RODRIGES

DES.: JEFFERSON MARCELO  
PROJ.:  
RESP. TECN.:  
ASS.:

NOV/23

CAJ: A72611-7  
NOV/23

PREFEITURA MUNICIPAL DE ILHA COMPRIDA

PAVIMENTAÇÃO NO BALNEÁRIO ADRIANA - TRECHO 01 RUA PARANÁ, BALNEÁRIO ADRIANA, ILHA COMPRIDA/SP

PL: Único  
REV: 00  
ESCALAS: INDICADAS