




IMPLANTAÇÃO - RUA GUANABARA ENTRE AS RUAS AMAZONAS E SEROPE
ESCALA 1:200

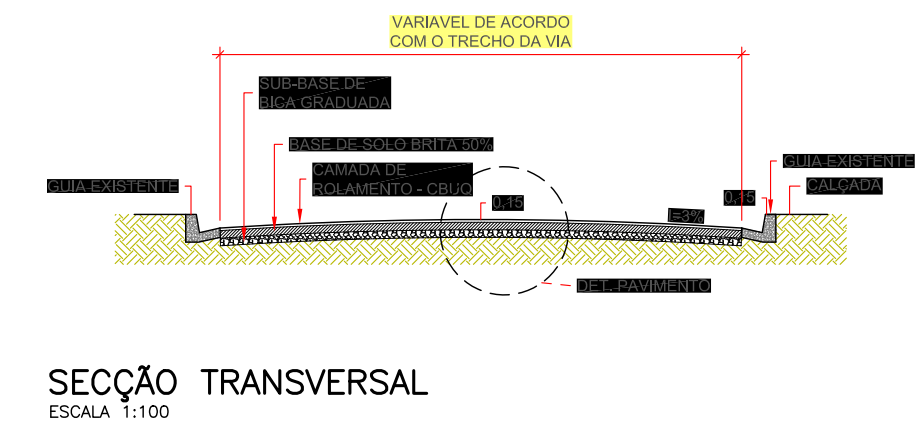


SECÇÃO TRANSVERSAL
ESCALA 1:100

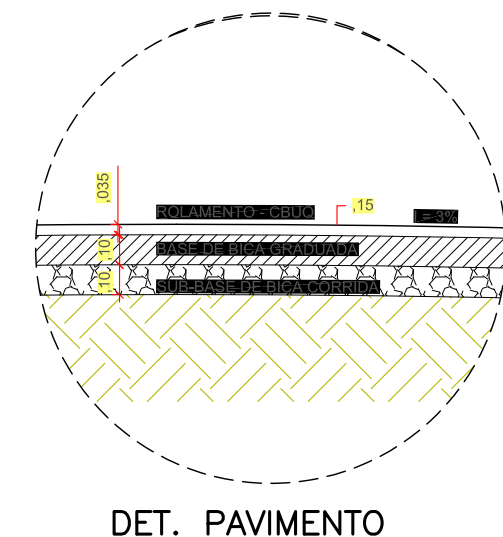


DET. PAVIMENTO
ESCALA 1:25

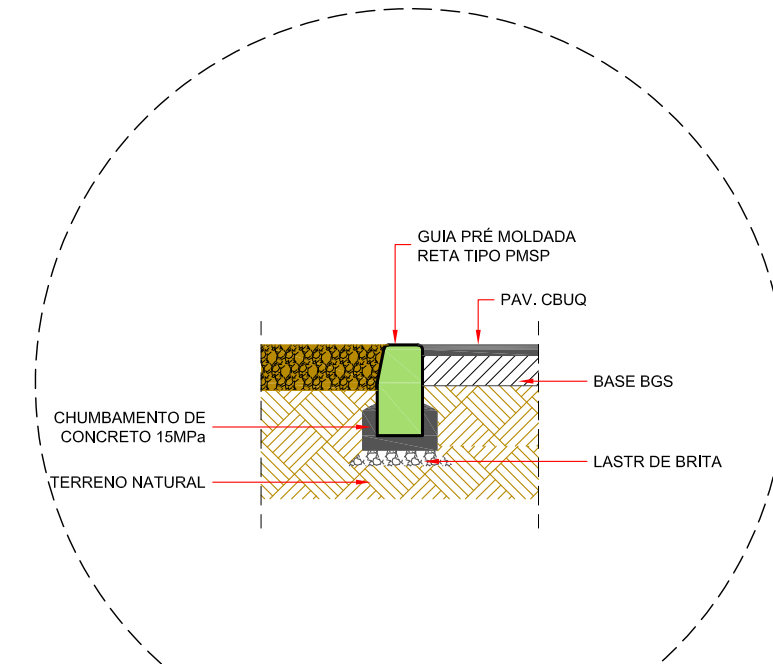


DET. ARREIMATE DO PAV. CBUQ NA GUIA/PRE
ESCALA 1:25

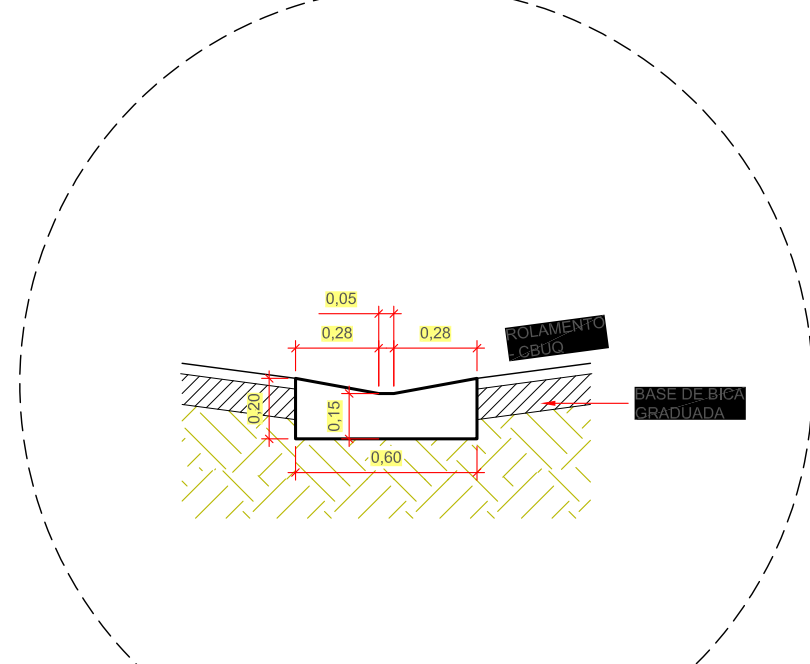

DET. SARGETÃO
ESCALA 1:25

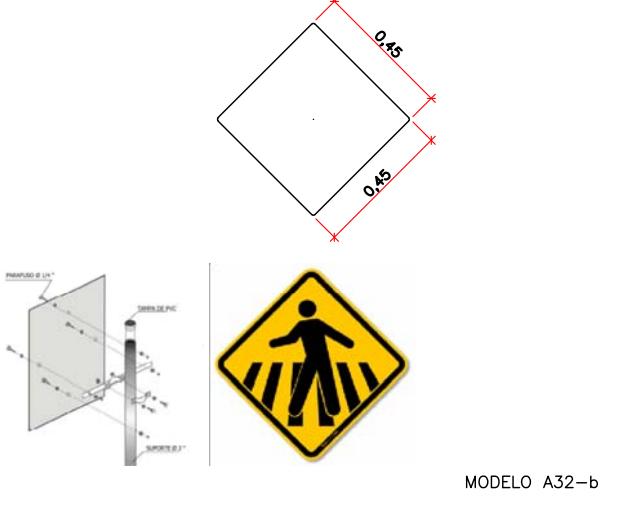

DETALHE SINALIZAÇÃO VERTICAL
ESCALA 1/1E

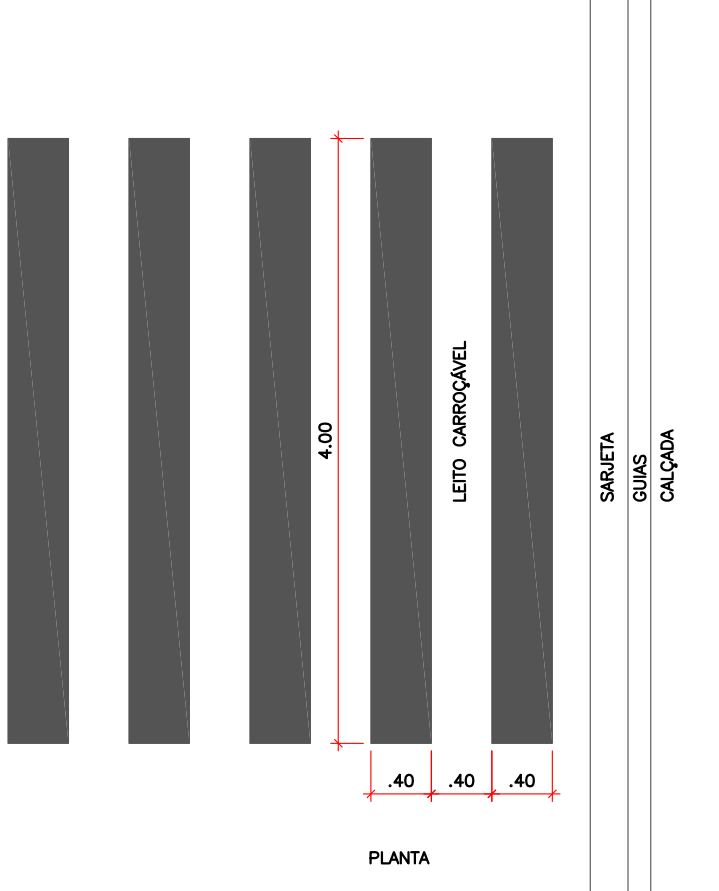

DETALHE FAIXAS DE TRAVESSIA DE PEDESTRES
ESCALA 1:50

N°	DATA	REVISÃO	RESPONSÁVEL
00	NOV/23	REVISÃO 00	Jefferson Marcelo


NOTE-SE:

- O NIVELAMENTO DA VIA ESTA CONSOLIDADO E FUNCIONANDO ADEQUADAMENTE UMA VEZ QUE CONCRETIZA VIA PERENIZADA INCLUSIVE COM GUIAS E SARGETAS.
- A DRENAGEM DA VIA FAZ-SE DE FORMA SUPERFICIAL ATRAVES DAS GUIAS E SARGETAS EXISTENTES.
- O SARGETÃO NOVO A SER IMPLANTADOS NESTE PROCESSO DEVE SER O NIVELAMENTO DAS SARGETAS EXISTENTES.
- TODA EXTENSÃO DE GUIAS E EXISTENTE E SE ENCONTRA EM BOM ESTADO.

TODAS AS MEDIDAS DEVEM SER VERIFICADAS "IN LOCO" E, EM CASO DE DIVERGENÇA O DEP. DE ENGENHARIA DO MUNICÍPIO DEVE SER INFORMADO.

EXECUTAR CALÇADAS DOS INOVEIS ONDE NÃO POSSUIR PASSEIO PÚBLICO.

AS OBRAS INICIAR-SE COM A MANUTENÇÃO DO PAVIMENTO INTERTRAVADO NO CRUZAMENTO COM A RUA GORAS E SEGUIR COM A PAVIMENTAÇÃO EM CBUQ ATÉ O INÍCIO DA PAVIMENTAÇÃO DO TRECHO 01 NO CRUZAMENTO COM A RUA AMAZONAS.

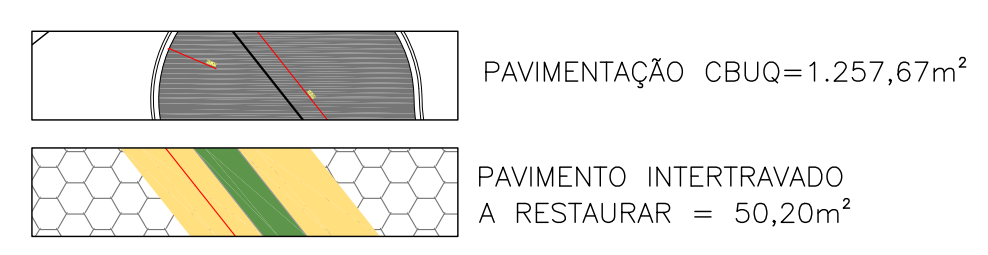

APROVAÇÃO DIMUTRAN

Jefferson Marcelo
 MAURO ANTÔNIO DE MOURA FILHO
 Engenheiro de Obras
 Rua Cayulândia, 10
 São Carlos, SP

ORDENADOR DE DESP.:

GERALDINO BARBOSA DE O. JUNIOR
 PREFEITO MUNICIPAL

PROJETADO POR:

CAROLINE VAZ RODRIGES

DES.: JEFFERSON MARCELO
 PROJ.: NOV/23
 RESP. TECN.:
 ASS.: CAJ: A72611-7 NOV/23

PREFEITURA MUNICIPAL DE ILHA COMPRIDA

PAVIMENTAÇÃO NO BALNEÁRIO ADRIANA - TRECHO 02 RUA PARANÁ, BALNEÁRIO ADRIANA, ILHA COMPRIDA/SP

ASSUNTO: IMPLANTAÇÃO

PL: Único
 REV: 00
 ESCALAS: INDICADAS