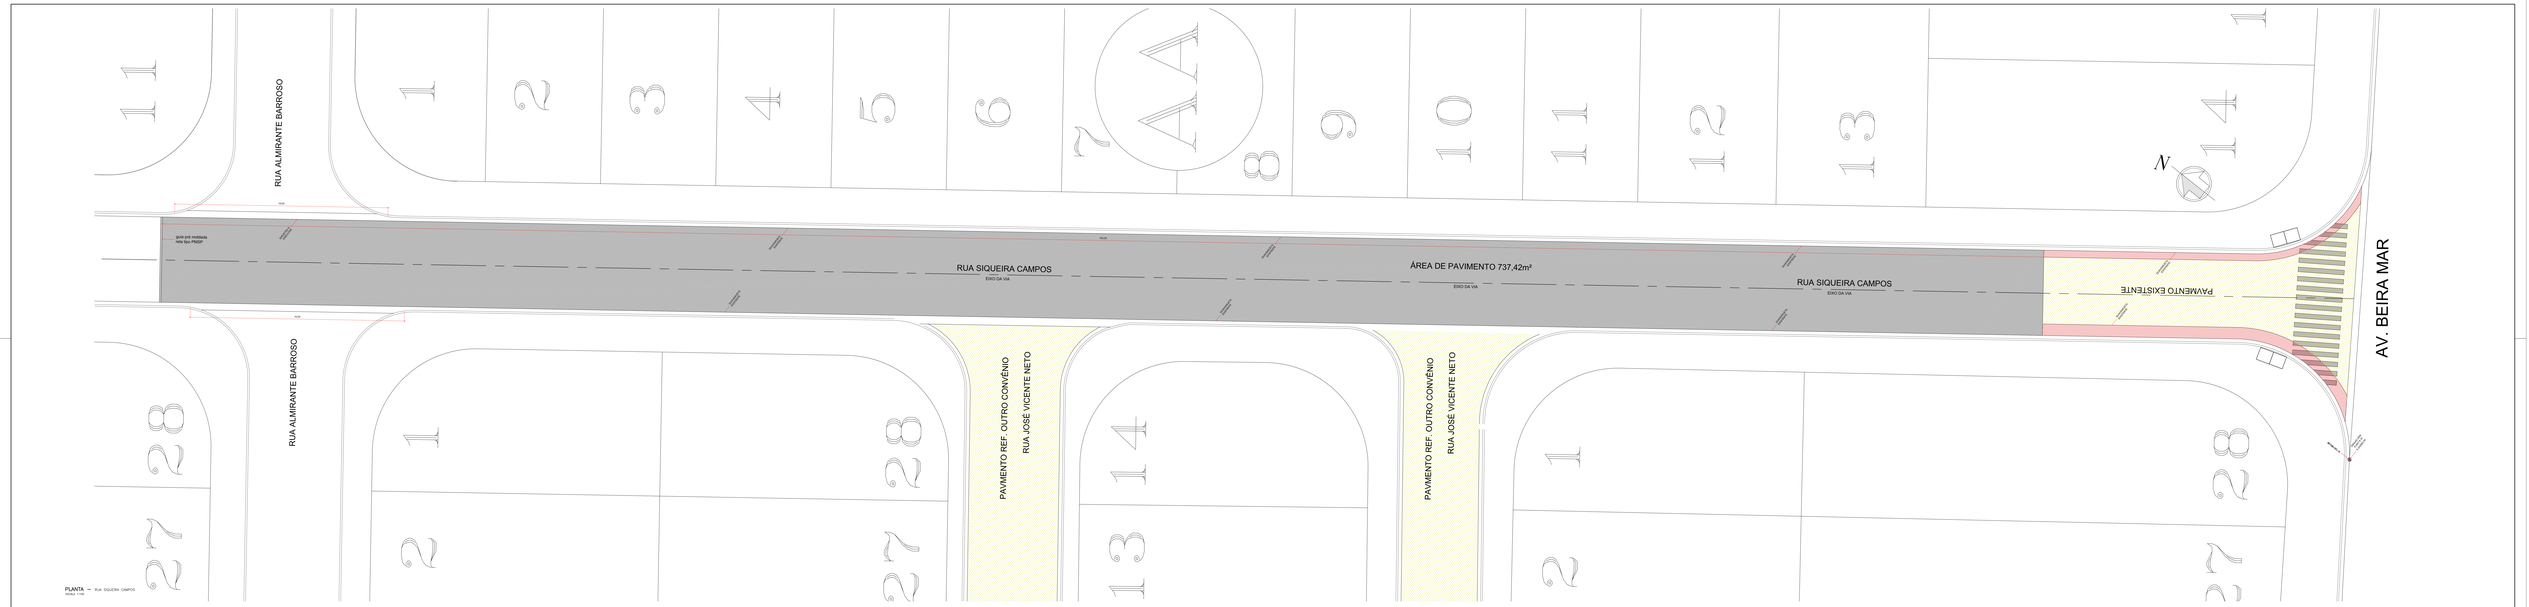

PLANTA – RUA SIQUEIRA CAMPOS
ESCALA 1:100

Nº	DATA	REVISÃO	RESPONSÁVEL
00	18/7/21	REVISÃO 00	Jefferson Marcelo

NOTE-SE:

- O NIVELAMENTO DA VIA ESTÁ CONDICIONADO E CONDICIONADO AOS ALINHAMENTOS JÁ REALIZADOS PELO DEPARTAMENTO DE ENGENHARIA DA PREFEITURA.
- A OBRIGAÇÃO DA VIA, PASSEIO DE FORMA SUPERFICIAL, ATRAVÉS DAS GUIAS, SARJETAS E ASFALTO, SERÃO DE RESPONSABILIDADE DO LOTEADOR E, EM CASO DE DESATENDIMENTO O DEPT. DE ENGENHARIA DO MUNICÍPIO DEVE SER INFORMADO.

PAVIMENTAÇÃO OBJO EXISTENTE OU ATENDIDO EM OUTRO PROCESSO

PAVIMENTAÇÃO A EXECUTAR

PAVIMENTAÇÃO A RESTURAR

ÁREA TOTAL DE PAVIMENTO A EXECUTAR = 737,42m²

ÁREA DE PAVIMENTO A RECUPERAR = 46,78m²

APROVAÇÃO DIMUTRAN

PROJETADO POR:
CAROLINE VAZ RODRIGUES

DES.	JEFFERSON MARCELO	18/7/2021
REV.		18/7/2021
RESP. TÉC.	CAROLINE VAZ RODRIGUES	
ART.	CREA -	18/7/2021

PREFEITURA MUNICIPAL DE ILHA COMPRIDA
ESTÂNCIA BALNEÁRIA
AVENIDA BEIRA MAR 11000 – CEP 11925-000

ÁREA:	Nº DO: 02/03
	Rev. 00
PRANCHA: PLANTA	ESCALA: INDICADAS