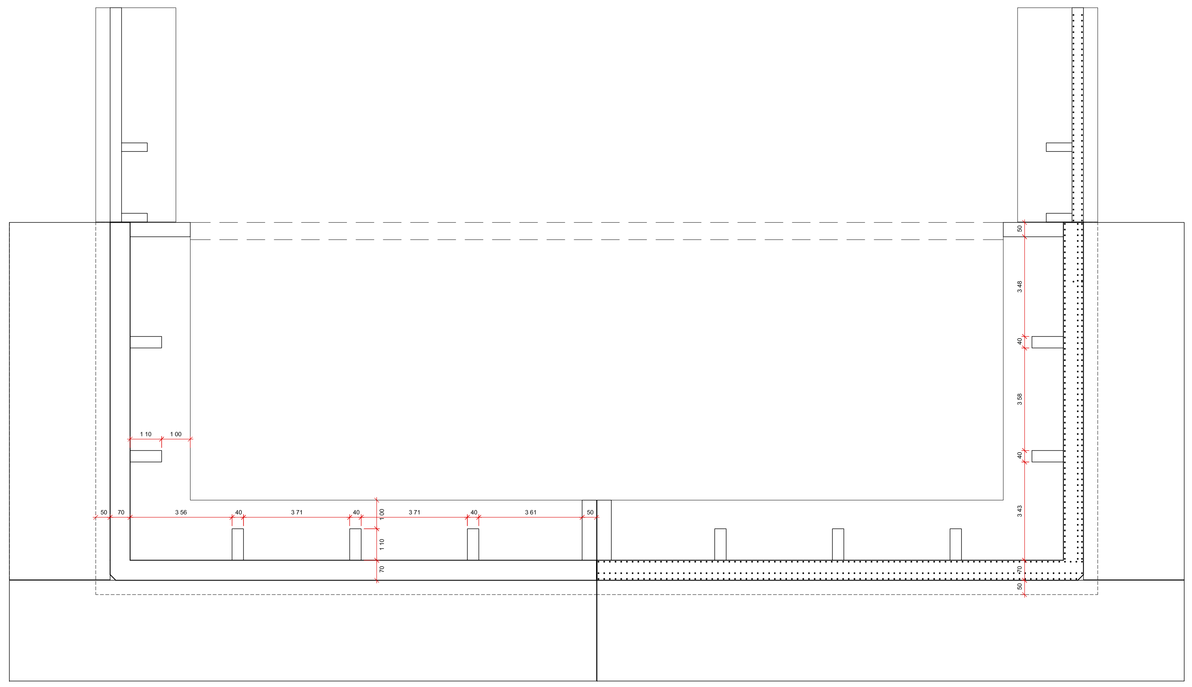

forma
escala 1/100

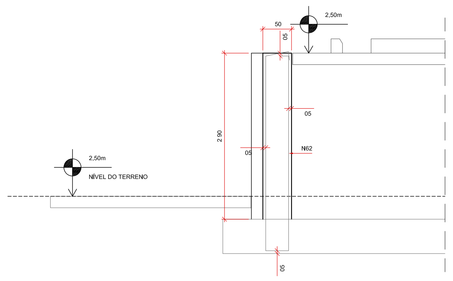

forma
escala 1/50

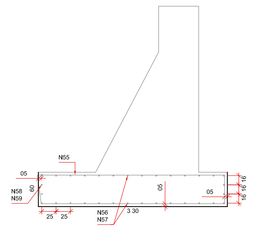

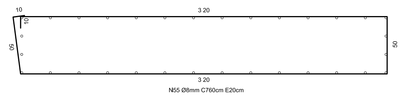

aço
escala 1/25

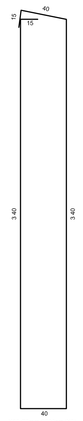

aço
escala 1/25

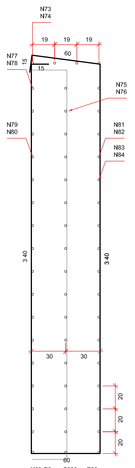

aço
escala 1/25

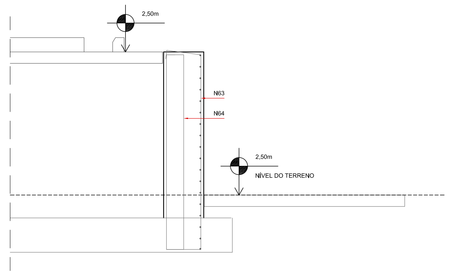

forma
escala 1/50

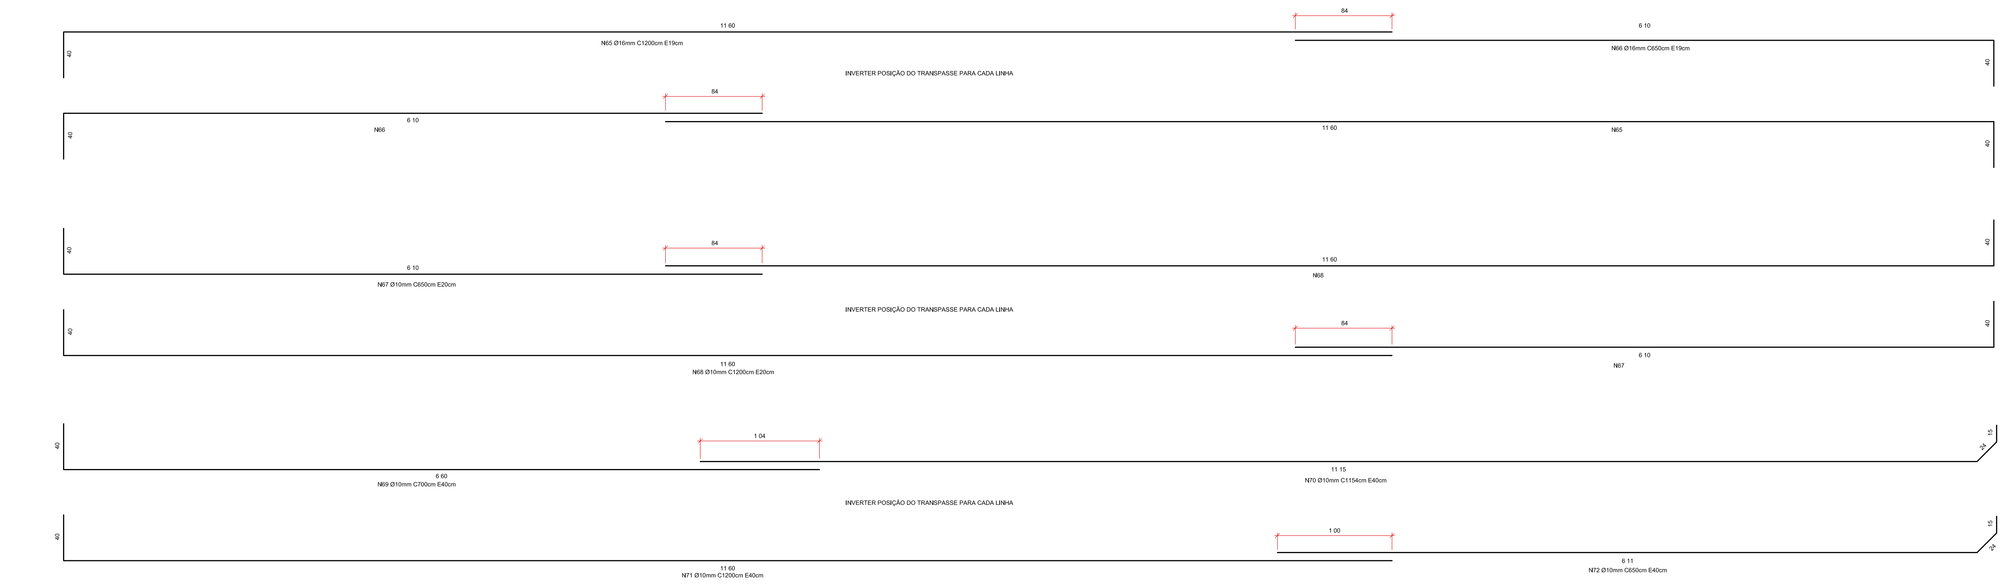

aço
escala 1/25

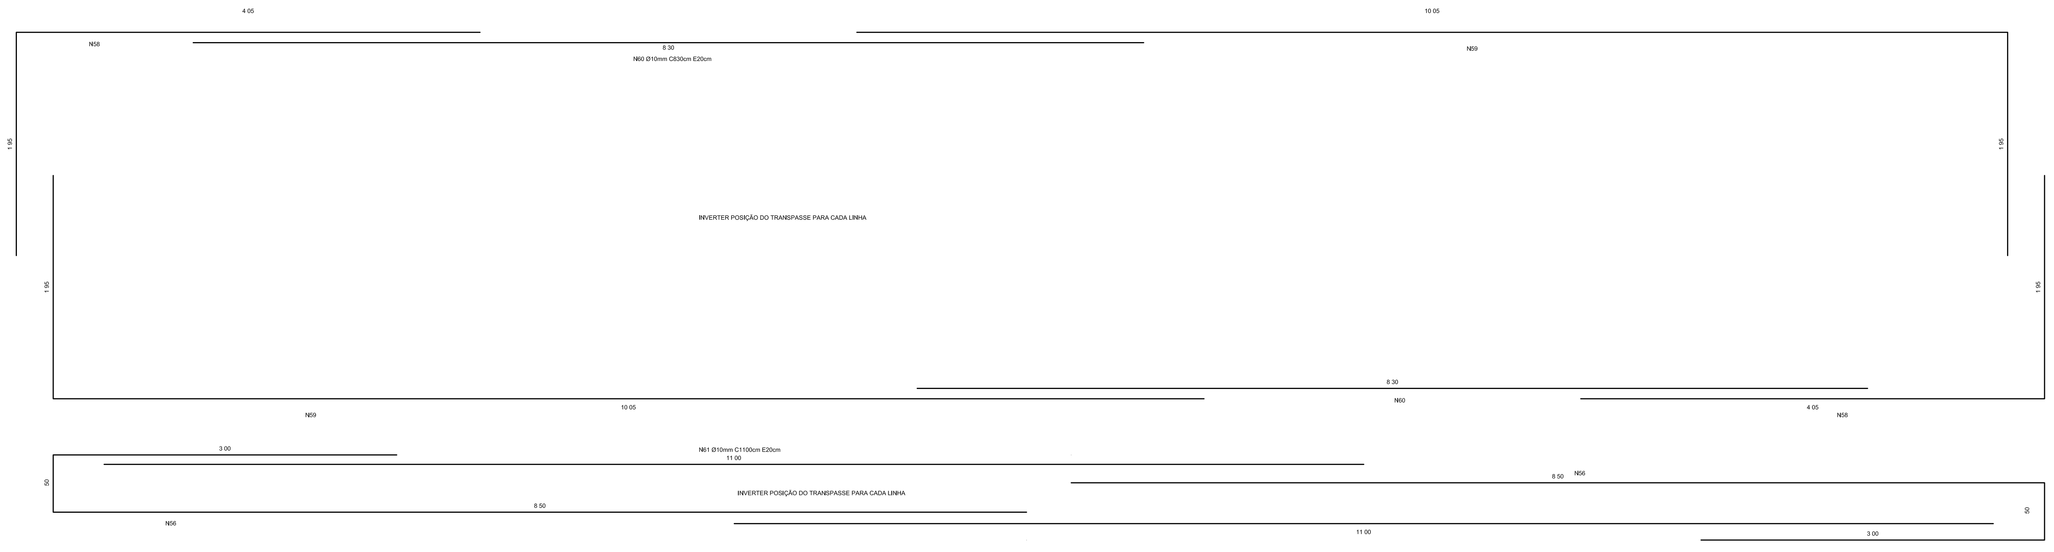

aço
escala 1/25

CAROLINE VAZ RODRIGUES:36959754828

Assinado de forma digital por CAROLINE VAZ RODRIGUES:36959754828
DN: c=BR, o=ICP-Brasil, ou=00000101043716, ou=Secretaria da Receita Federal do Brasil - RFB, oi=RFB e-CPF A1, ou=AC SERASA RFB, ou=19111458000146, ou=PRESENCIAL, cn=CAROLINE VAZ RODRIGUES:36959754828
Dados: 2022.07.04 09:32:23 -03'00'

MUNICÍPIO DE ILHA COMPRIDA
DEPARTAMENTO DE ENGENHARIA, OBRAS E SERVIÇOS

MELHORIAS E ADEQUAÇÕES NO TRANSBORDO DE RESÍDUOS SÓLIDOS
ESTRADA DA VIDINHANÇA, S/Nº | BALNEÁRIO RECANTO DA PESCA

PLANTAS | ELEVAÇÕES | DETALHES	ESCALAS IND.	REVISÃO 00
DESENHISTA: JEFFERSON MARCELO	JUN|2022	
RESPONSÁVEL TÉCNICO: CAROLINE VAZ RODRIGUES ARQUITETA E URBANISTA CAU A72611-7		03/05