

IMPLANTAÇÃO TRECHO 2- ENTRE AS RUAS JOSÉ DE ANCHIETA E Dª. AMELINHA
ESCALA 1:100


IMPLANTAÇÃO TRECHO 3- ENTRE AS RUAS Dª. AMELINHA E SIQUEIRA CAMPOS
ESCALA 1:100

Nº	DATA	REVISÃO	RESPONSÁVEL
00	SET/21		Jefferson Marcelo
02	ABR/22	REVISÃO 02	Jefferson Marcelo

NOTE-SE:

- O NIVELAMENTO DA VIA ESTÁ CONSOLIDADO E FUNCIONANDO ADEQUADAMENTE UMA VEZ QUE CONSTITUIR UM PERÍMODO INCORRIBO COM GUIAS E SARJETAS;
- A DRENAGEM DA VIA, FAZSE DE FORMA SUPERFICIAL ATRAVÉS DAS GUIAS E SARJETAS EXISTENTES;
- O SARJETADO NOVO A SER IMPLANTADOS NESTE PROCESSO DEVE SEGUIR O NIVELAMENTO DAS SARJETAS EXISTENTES;
- TODAS AS MEDIDAS DEVEM SER VERIFICADAS "IN LOCO" E, EM CASO DE DIVERGÊNCIA O DEP. DE ENGENHARIA DO MUNICÍPIO DEVE SER INFORMADO

EXECUTAR CALÇADAS DOS IMOVEIS ONDE NÃO POSSUIR PASSEIO PÚBLICO.

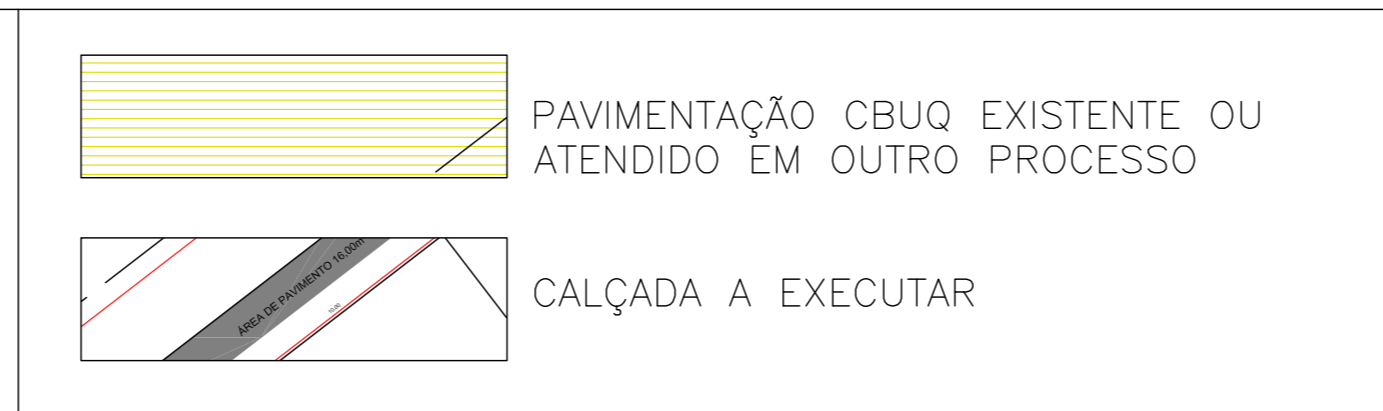

ÁREA TOTAL DE PAVIMENTO 3.081,18m²
ÁREA DE PASSEIO PÚBLICO 554,53m²

APROVAÇÃO MUNICIPAL
NÃO HÁ PREVISÃO DE NECESSIDADE DE APROVAÇÃO PARA ESTE TIPO DE CONSTRUÇÃO NA LEI 092 DE 19 DE SETEMBRO DE 1984 (CÓDIGO DE OBRAS MUNICIPAL DE ILHA COMPRIDA/SP)

APROVAÇÃO DIMUTRAN
Caroline Vaz Rodrigues
MUNICÍPIO DE ILHA COMPRIDA/SP
Secretaria de Obras
Rua Capelinha, 107

ORDENADOR DE DESP.:
GERALDINO BARBOSA DE O. JUNIOR
PREFEITO MUNICIPAL

PROJETADO POR:
CAROLINE VAZ RODRIGUES
RES. TECN. CAROLINE VAZ RODRIGUES
ASS. PROJ. CAROLINE VAZ RODRIGUES

PREFEITURA MUNICIPAL DE ILHA COMPRIDA
ESTÂNCIA BALNEÁRIA
AVENIDA BEIRA MAR 11000 - CEP 11925-000

PAVIMENTAÇÃO ASFÁLTICA E OBRAS COMPLEMENTARES RUA JOANY GOBBO, BALNEÁRIO SÃO MARTINHO, ILHA COMPRIDA/SP

PLANTAS - TRECHOS 1 E 2

1:200