



FACHADA PRINCIPAL DA AMPLIAÇÃO
ESC. 1/100

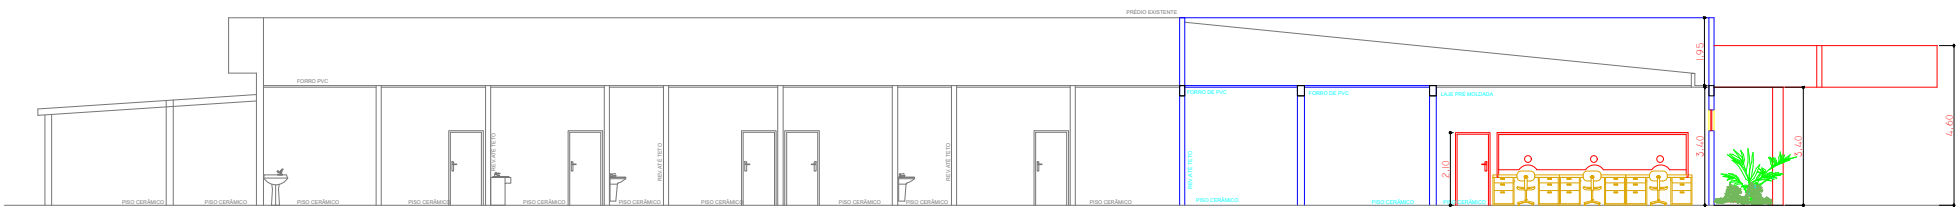

CORTE AA
ESC. 1/100

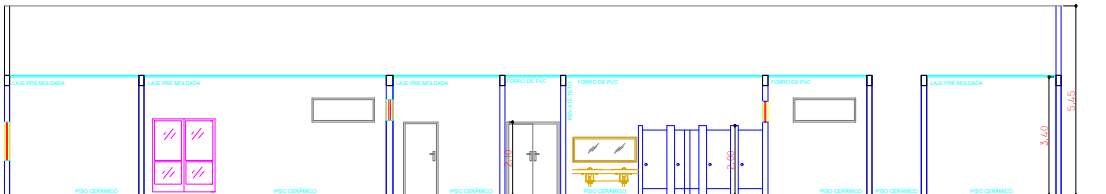

CORTE BB
ESC. 1/100

PROJETADO POR:		 PREFEITURA MUNICIPAL DE ILHA COMPRIDA ESTÂNCIA BALNEÁRIA AVENIDA BEIRA MAR 11000 – CEP 11925-000 	Nº DES. 03/06 PL. ÚNICA REV. 00 ESCALAS: INDICADAS
DES.1	MAIO/2025		
PROJ.1			
RESP. TÉCN.	ENG. CIVIL. JURACI BRITO DE OLIVEIRA		
ASS.1	CREA: 5080104904		
MAIO/2025		OPERA: AMPLIAÇÃO E REFORMA DA UNIDADE DE REFERENCIA AMBULATORIAL	
		ASSUNTO: ELEVAÇÕES	