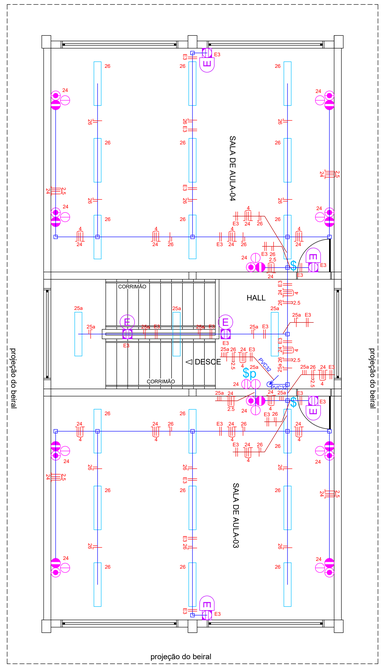

PAVIM. SUPERIOR

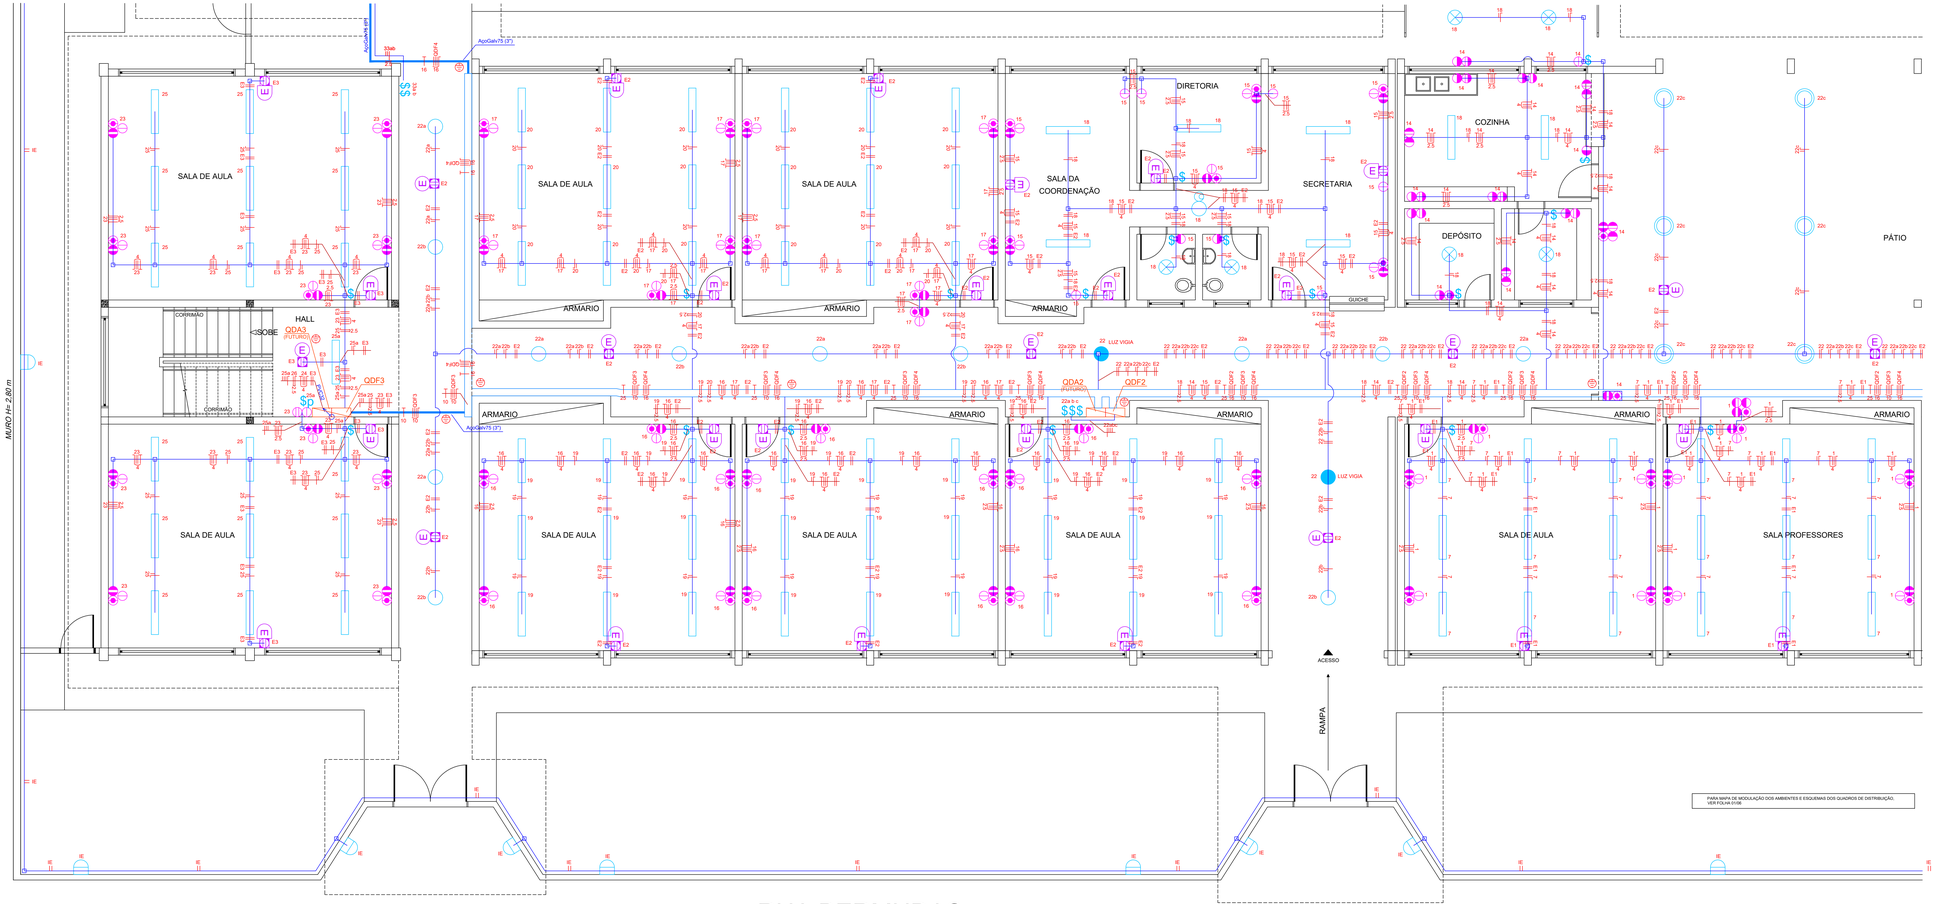

RUA BERMUDAS

PLANTA - ILUMINAÇÃO E TOMADAS
ESC. 1:50 - MÓDULO B

MUNICÍPIO DE ILHA COMPRIDA
DEPARTAMENTO DE ENGENHARIA, OBRAS E SERVIÇOS

INSTALAÇÃO ELÉTRICA DA E.M. MONTE CARLO
RUA BERMUDAS - BAL. MONTE CARLO

INSTALAÇÕES ELÉTRICAS - ILUMINAÇÃO E TOMADAS - PLANTA MÓDULO B	ESCALA 1:50	REVISÃO 00
PROJETO: ENG. JEFFERSON VIEIRA MARTINEZ - CREA/SP 5060608419	SET./2022	SET./2022

04/06