



"G"

F ←

→ H

PADRÃO "PRONTO"
A INSTALAR (B1)

POSTE EXISTENTE (ELEKTRO)

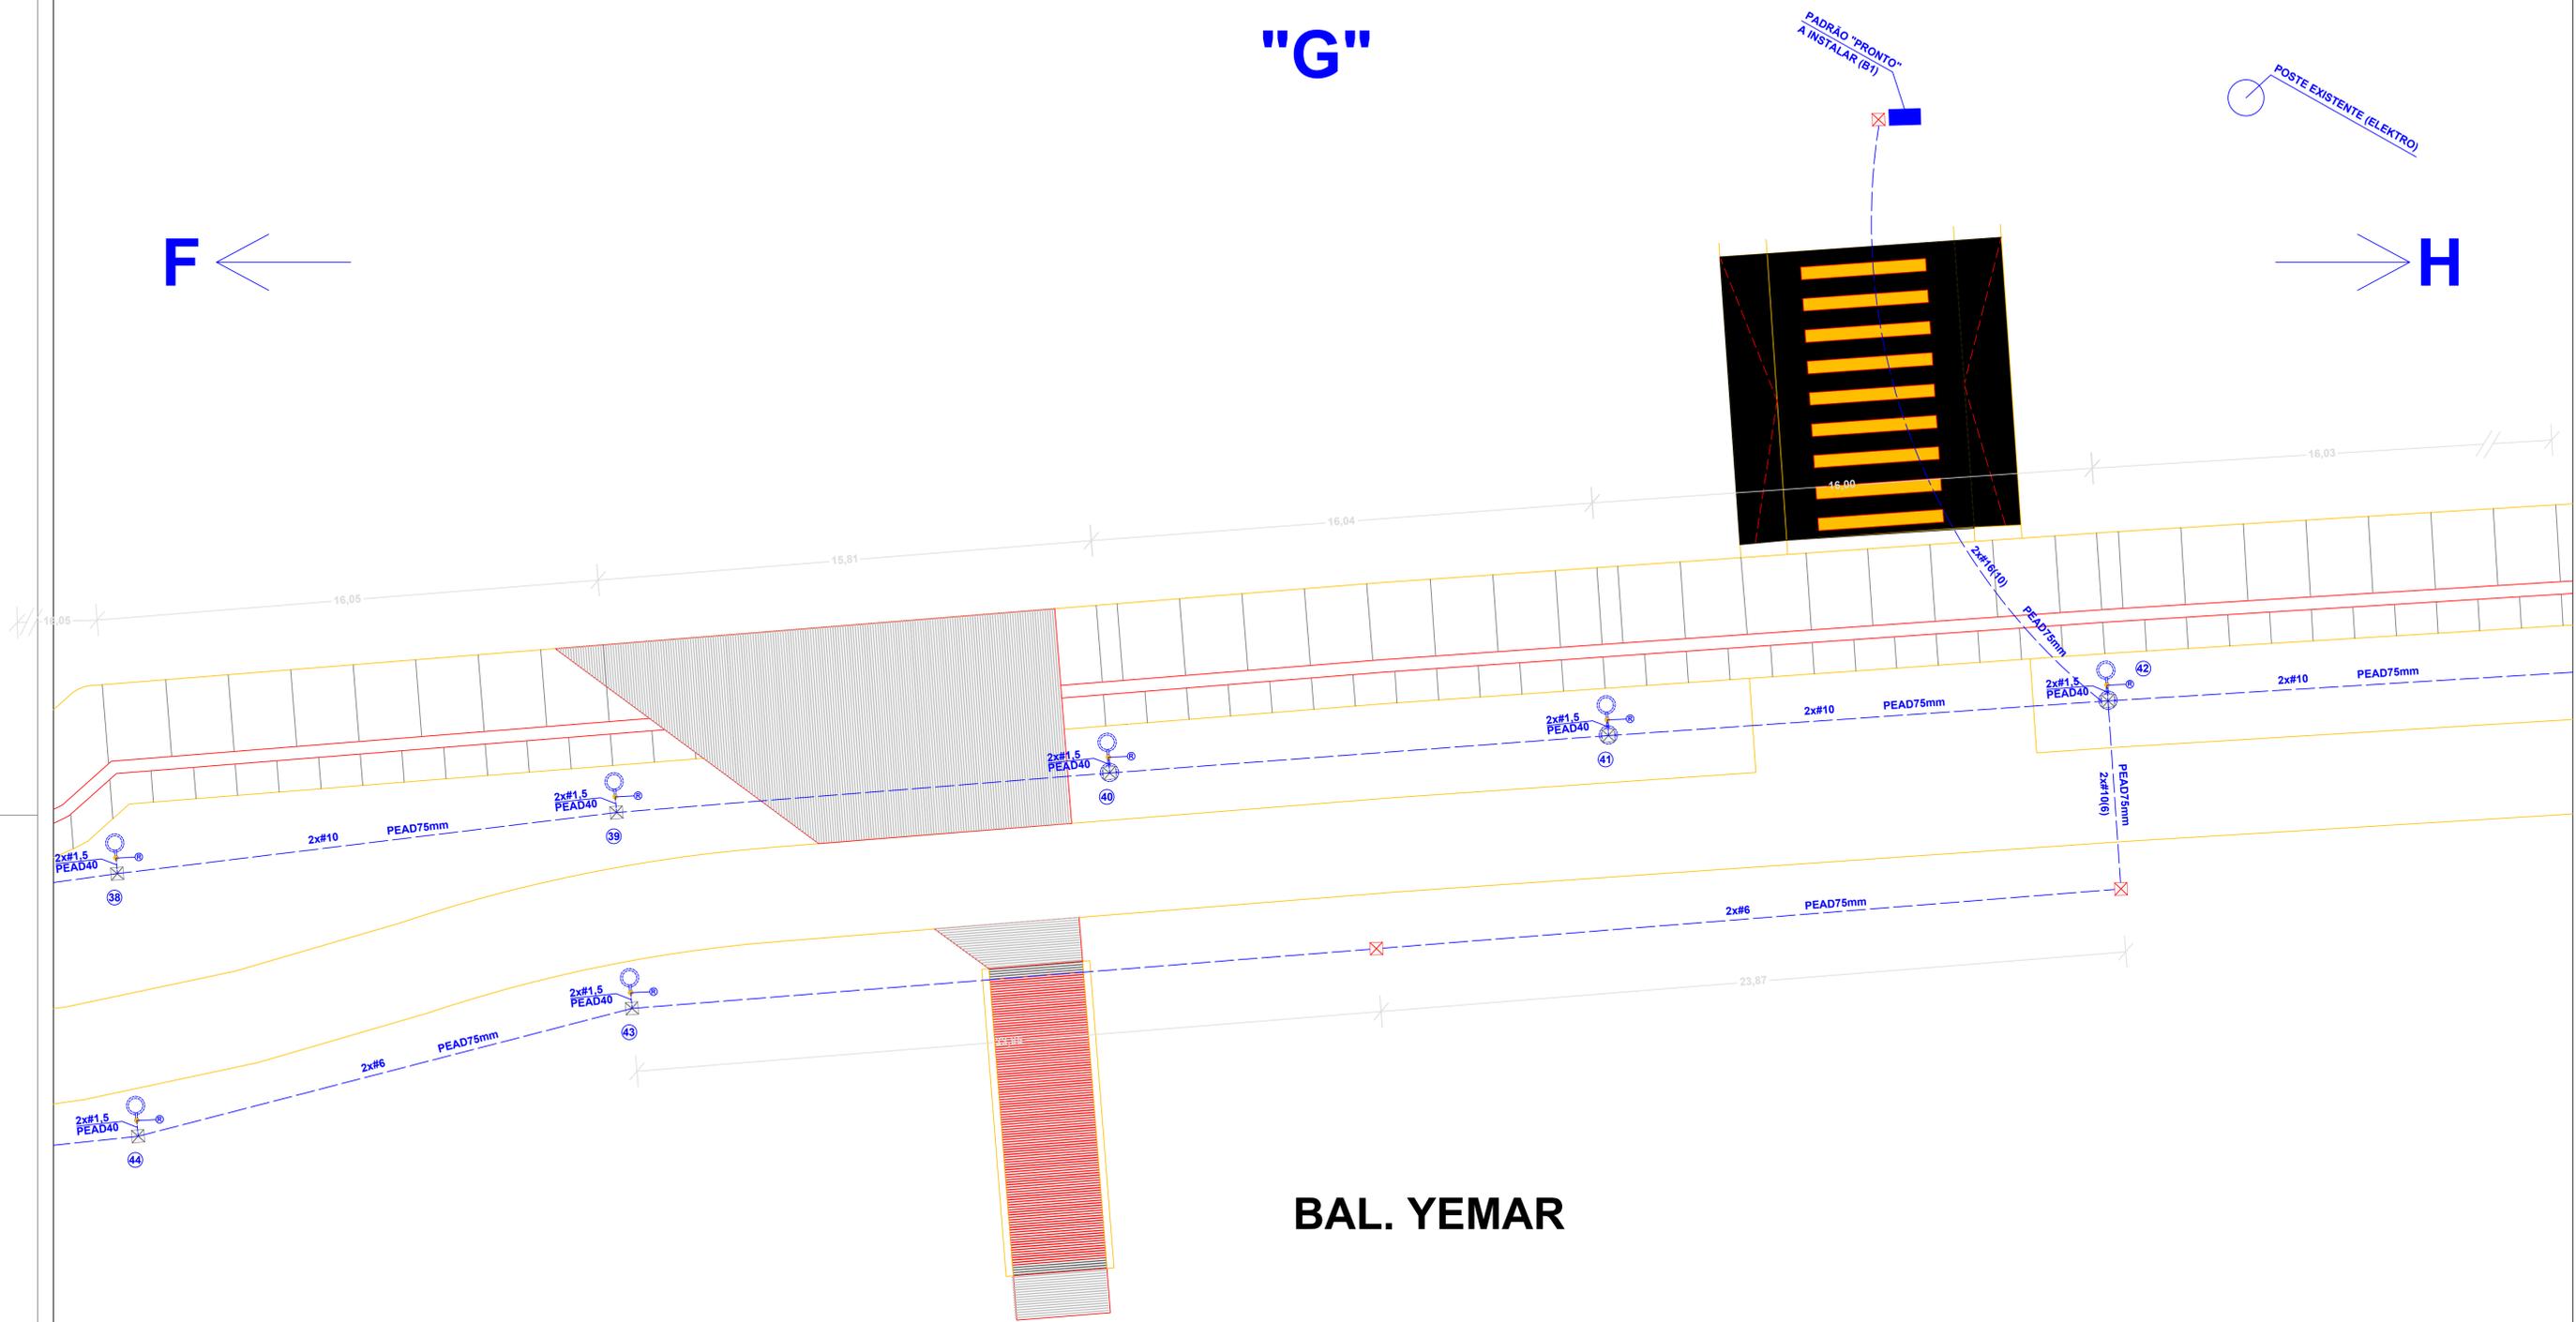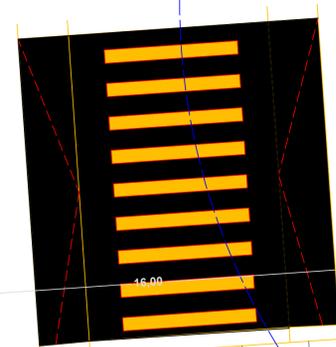

BAL. YEMAR

LEGENDAS, NOTAS, OBSERVAÇÕES E DETALHES: VER FL. 09/09

REVISÃO			
NUMERO	DATA	DESCRIÇÃO	RESPONSÁVEL
00	08/2019	PROJETO INICIAL	J.V.M.
01	01/2021	REV. E ADIÇÃO DE COTAS E NOTAS	J.V.M.
02	05/2021	REV. DA ÁREA E QUANTIDADES	J.V.M.

PROJ:	JEFFERSON VIEIRA MARTINEZ Engenheiro Eletricista CREA/SP 5060608419
ADMINISTRAÇÃO:	COMPROMISSO COM VOCÊ 2.016 - 2.020
PREFEITO:	Geraldo Barbosa de Oliveira Júnior
RESP. TEC.:	Arq. Caroline Vaz Rodrigues - CAU A72611-7

<p>Município de Ilha Comprida Estância Balneária Depto. de Engenharia, Obras e Serviços</p>		
ENDEREÇO: AVENIDA BEIRA MAR - BALNEÁRIO YEMAR - ILHA COMPRIDA/SP		AMPLIAÇÃO DAS OBRAS DE REQUALIFICAÇÃO DA ORLA MARÍTIMA ILUMINAÇÃO - TRECHO 2
ASSUNTO: PROJETO DE ILUMINAÇÃO PÚBLICA ORNAMENTAL FORÇA E LUZ		