
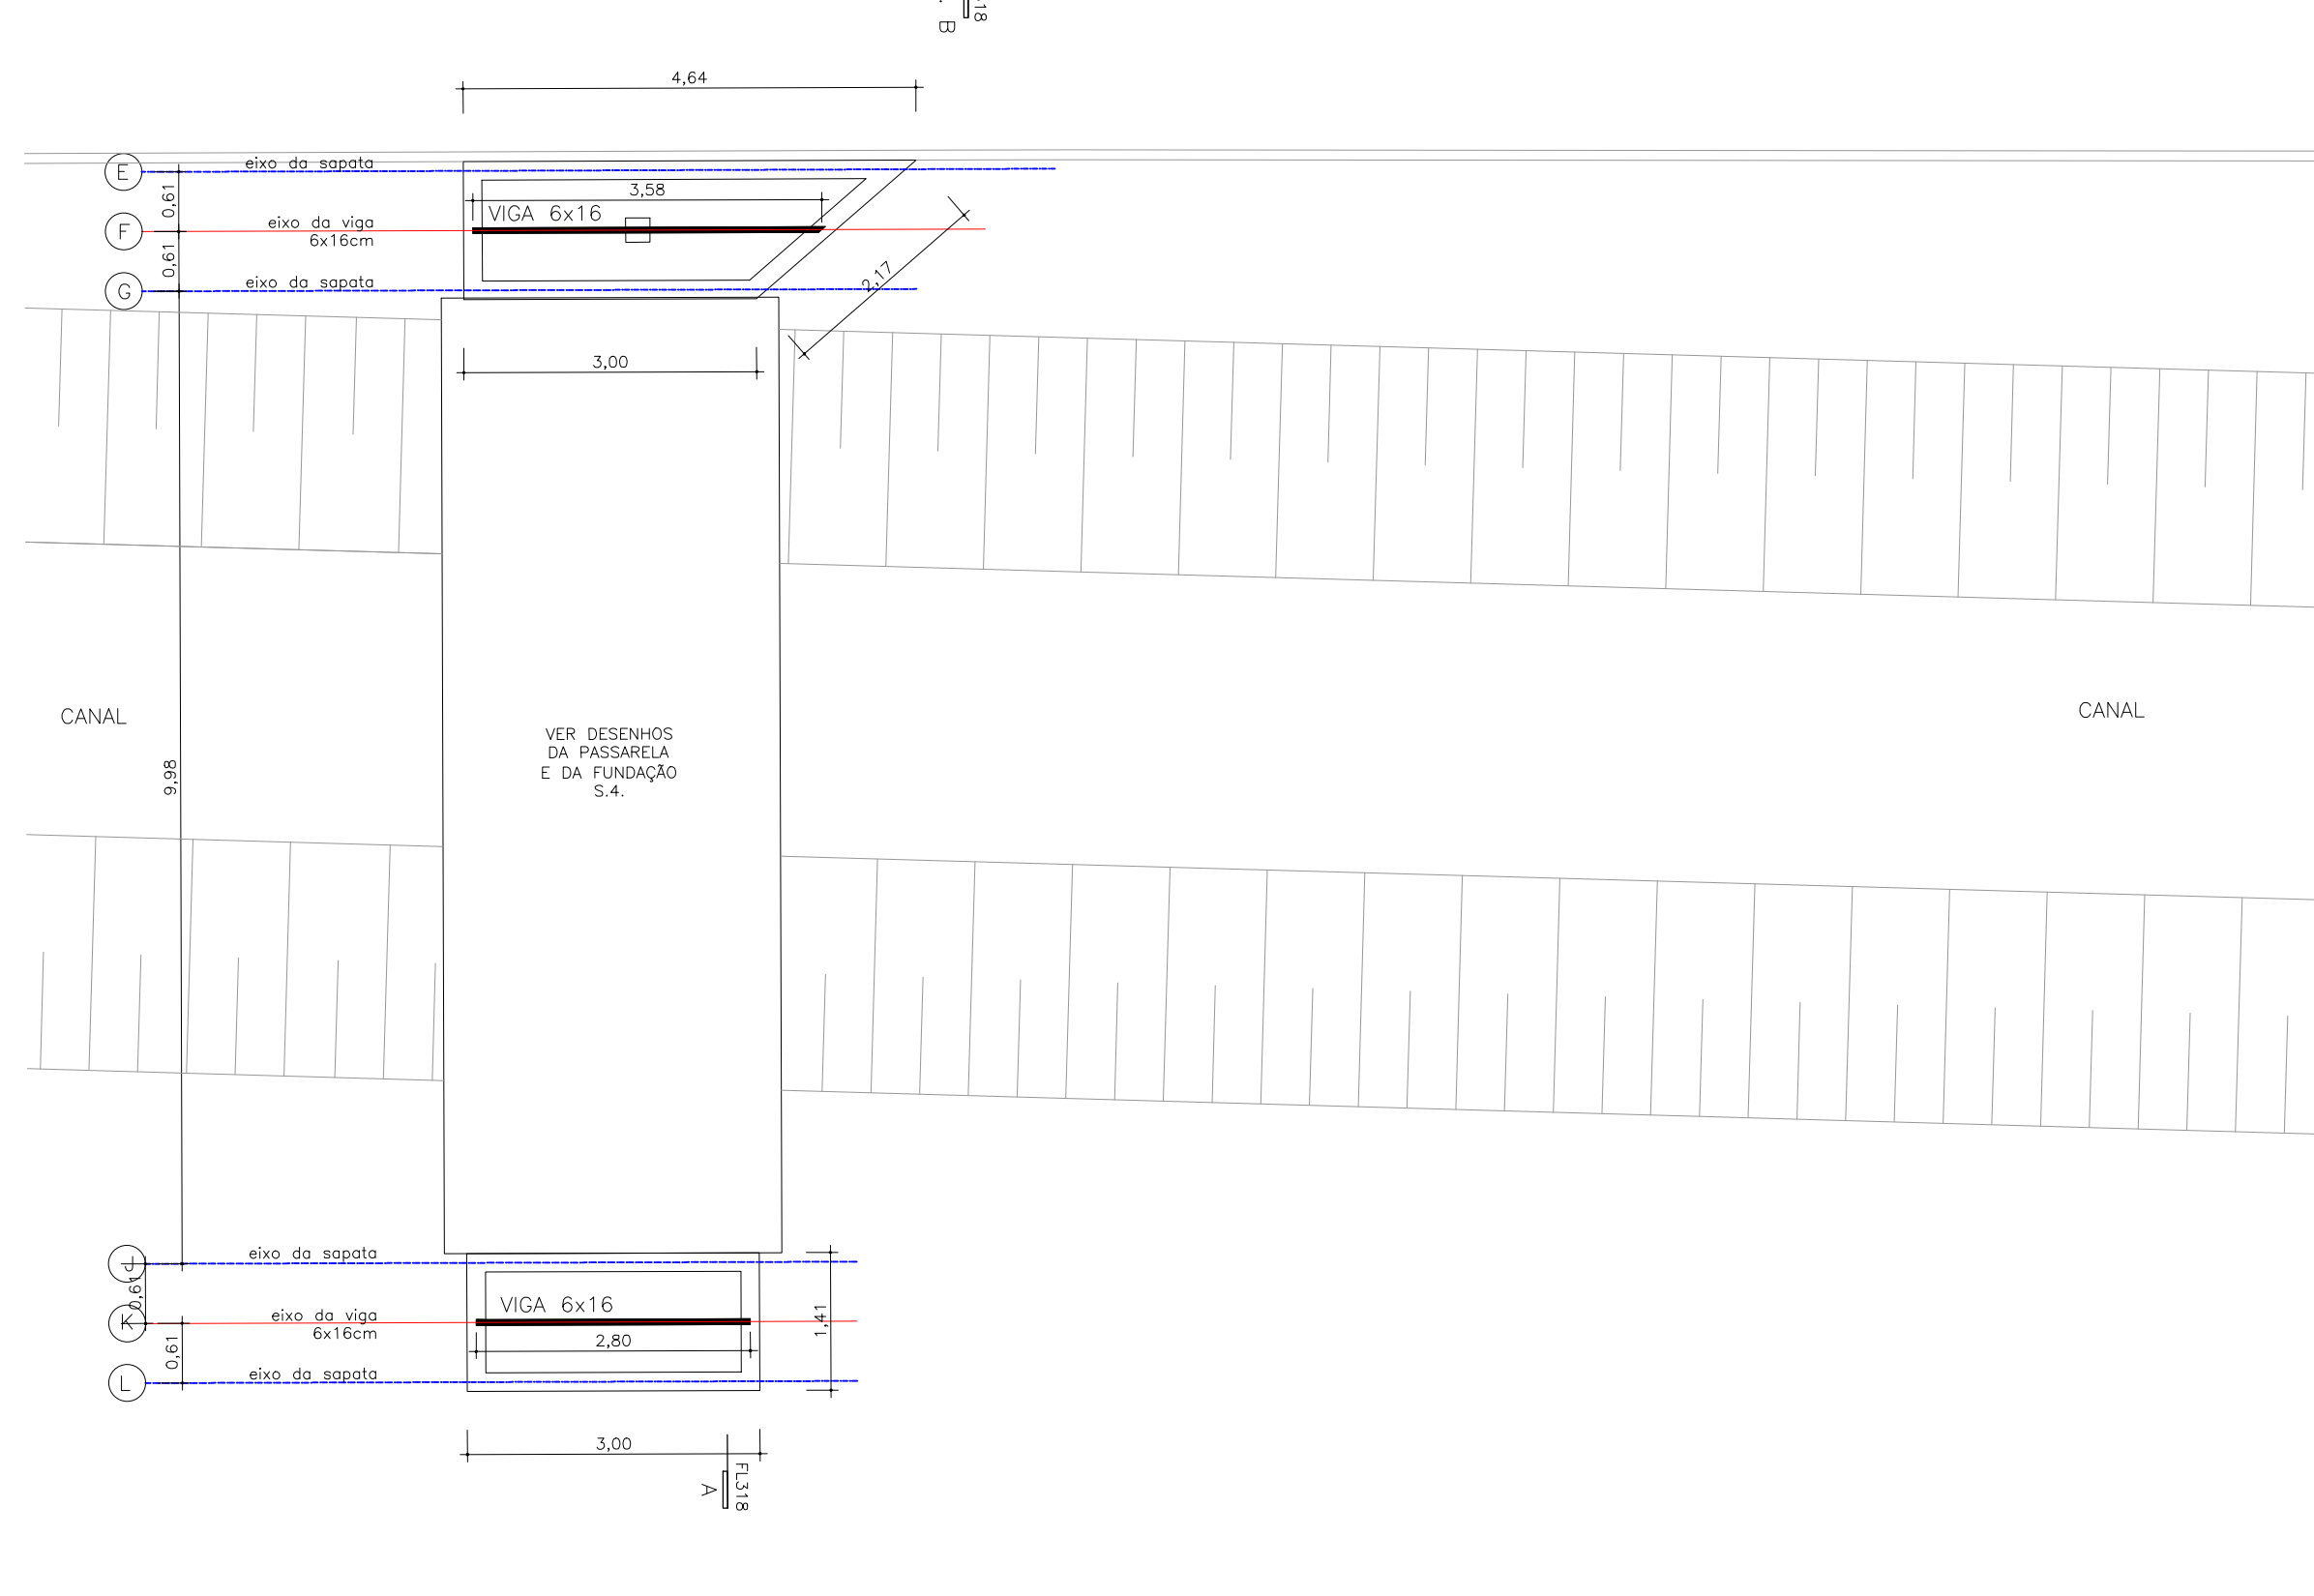


PLANTA DE FUNDAÇÕES DO DECK E DA PASSARELA
ESCALA 1:75

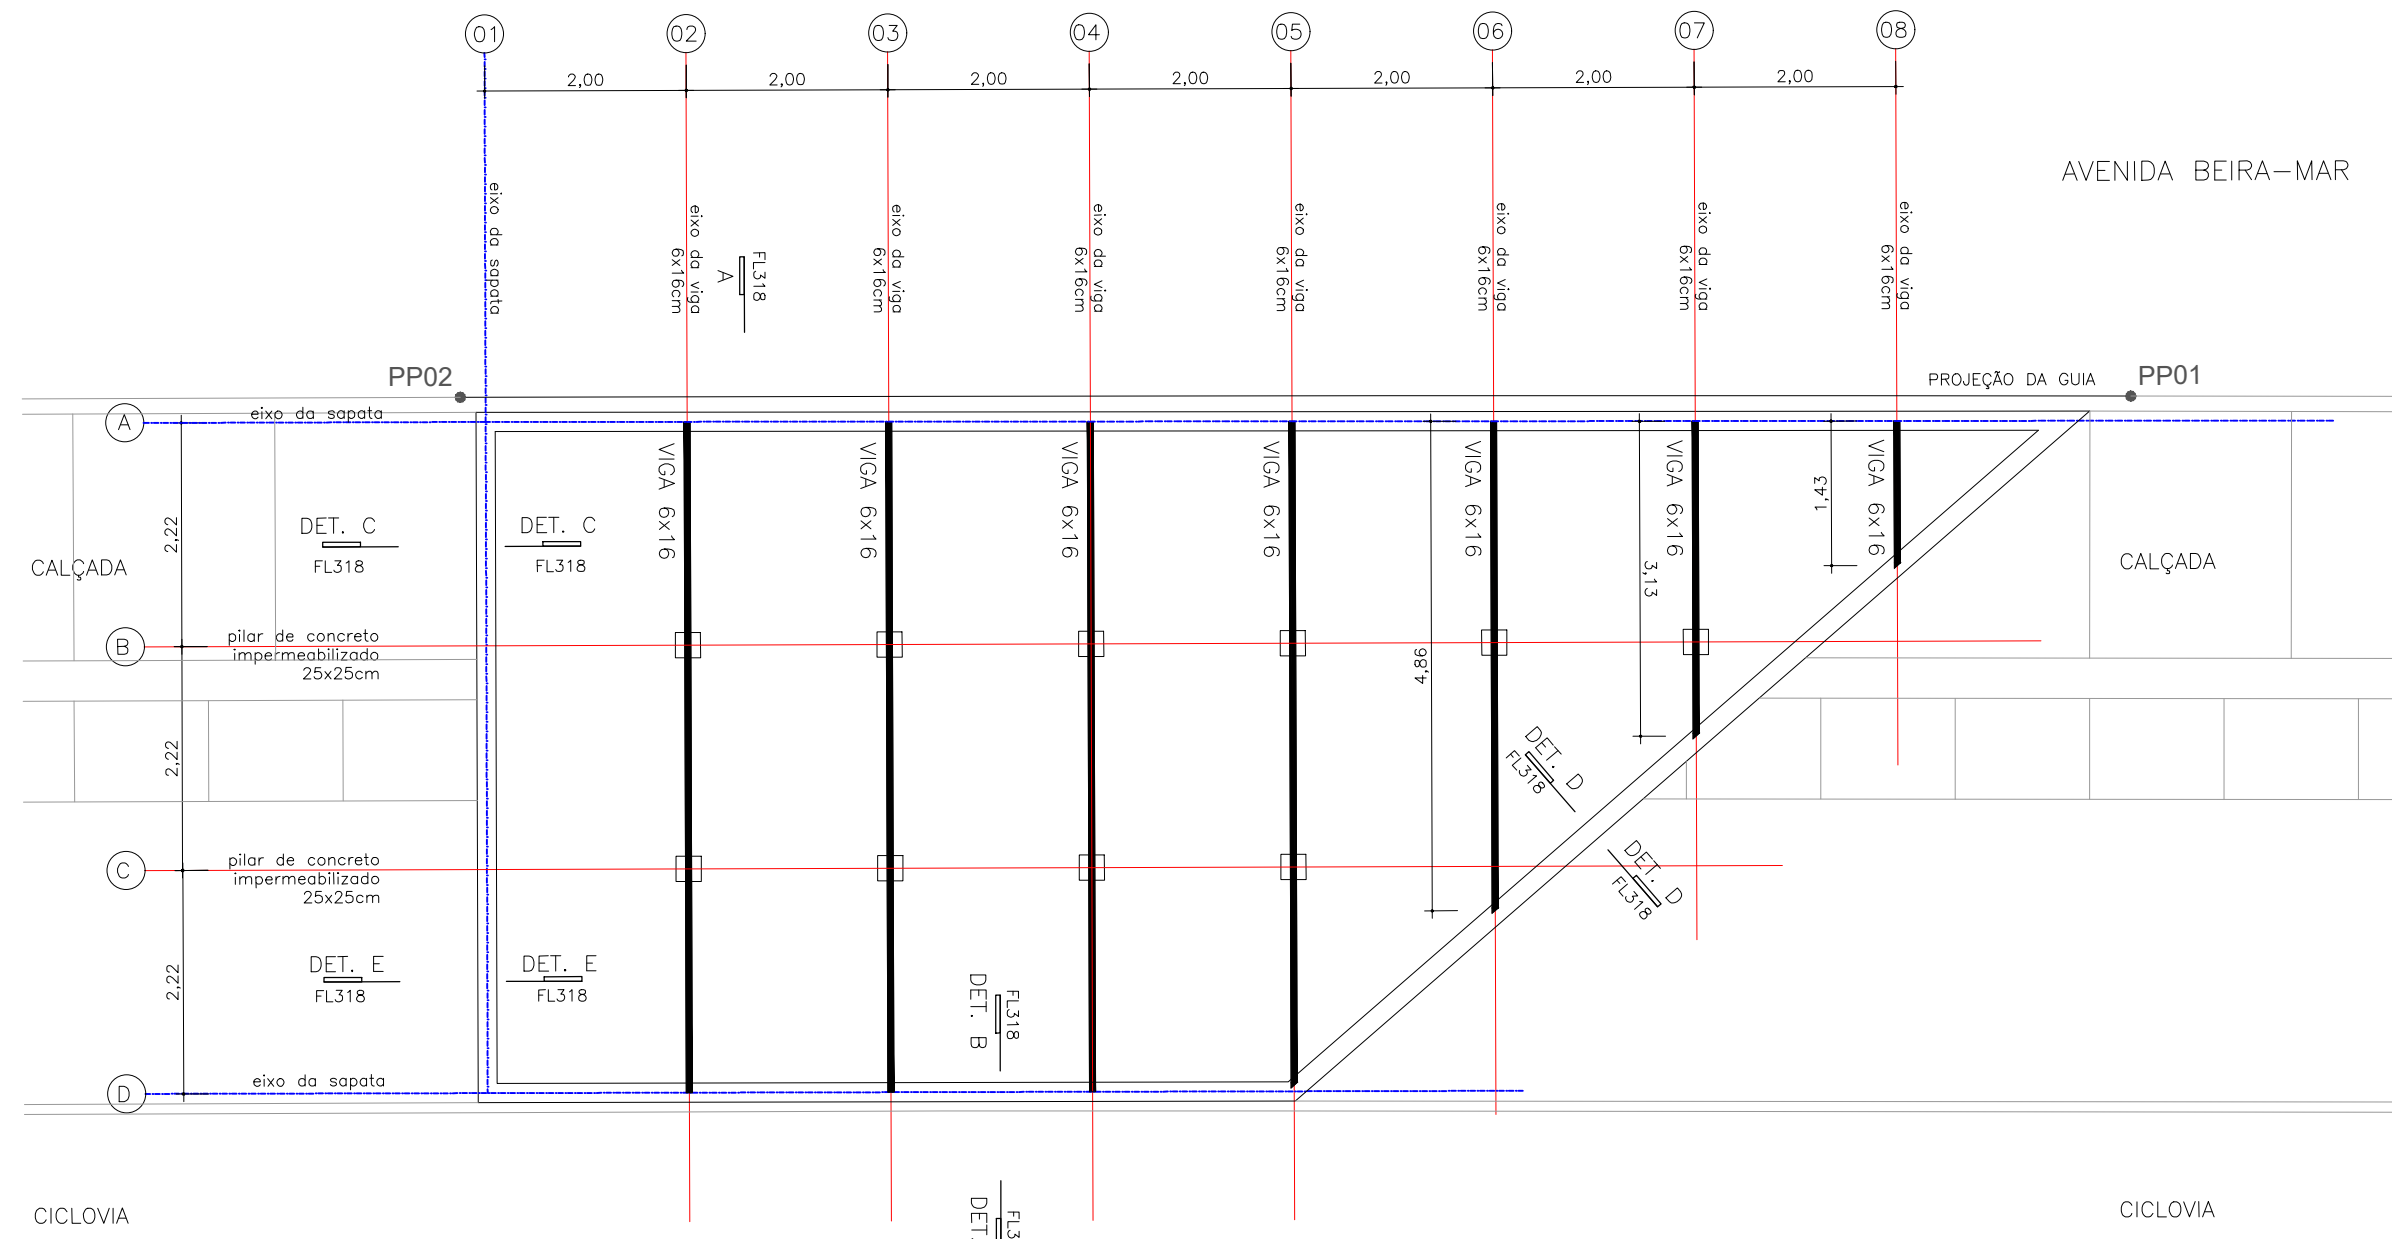


PLANTA DE VIGAMENTO DO DECK
ESCALA 1:75

| COORDENADAS | | |
|-------------|----------------|---------------|
| • PP01 | N 7261829.4234 | E 244104.2655 |
| • PP02 | N 7261838.1375 | E 244118.3603 |
| • P01 | N 7261829.5640 | E 244104.9627 |
| • P02 | N 7261827.9414 | E 244114.9724 |
| • P03 | N 7261837.7976 | E 244118.2758 |
| • P04 | N 7261832.1254 | E 244121.7636 |
| • P05 | N 7261827.1645 | E 244119.7810 |
| • P06 | N 7261826.8608 | E 244121.6315 |
| • P07 | N 7261829.4084 | E 244123.4356 |
| • P08 | N 7261828.3644 | E 244124.0765 |
| • P09 | N 7261818.3955 | E 244126.9083 |
| • P10 | N 7261817.3536 | E 244126.5491 |
| • P11 | N 7261819.8680 | E 244129.3026 |
| • P12 | N 7261818.8260 | E 244129.9434 |

- 1** NOTAS:
- AS PEÇAS DE ESTRUTURA (VIGAS, VIGOTAS, BARROTES) ASSIM COMO AS PEÇAS DE FECHAMENTO (RIPAS, DECK) SERÃO EXECUTADAS EM MADEIRA MAÇARANDUBA.
 - ACABAMENTO E PROTEÇÃO DAS PEÇAS DE MADEIRA:
 - ESTRUTURA: NAS FACES INSERIDAS EM CONCRETO (FUNDAÇÕES) APLICAÇÃO DE NEUTROL; NAS FACES EXTERNAS E VISÍVEIS APLICAÇÃO DE SOLGARD (VERNIZ TIPO STAIN NATURAL) TRIPLO FILTRO SOLAR E NAS FACES INTERNAS NÃO-VISÍVEIS APLICAÇÃO DE NEUTROL.
 - DECK: APLICAÇÃO DE SOLGARD (VERNIZ TIPO STAIN NATURAL) TRIPLO FILTRO SOLAR.
 - A TONALIDADE DO VERNIZ SERÁ DEFINIDA APÓS TESTE VERIFICADO NO LOCAL.
 - TODAS AS PEÇAS DE FIXAÇÃO DO MADEIRAMENTO COMO OUTRAS PEÇAS COMPLEMENTARES DEVERÃO SER EM AÇO INOX.
 - A NECESSIDADE DE REFORÇO PARA VIGAMENTO OU BARROTAMENTO CONFORME ESPECIFICADO NOS DETALHES DEVERÁ SER CONFIRMADA NO LOCAL.
 - PARA A IMPERMEABILIZAÇÃO DOS EMBASAMENTOS QUE RECEBEM ALVENARIA SERÁ USADA ARGAMASSA COM ADITIVO CRISTALIZANTE E REFORÇO COM PINTURA BETUMINOSA (2 DEMÃOS). PARA SAPATA S.4 VER DESENHO ESPECÍFICO

LEGENDA:

| | |
|--------|--|
| | EIXOS DAS SAPATAS CORRIDAS S.C.1 S.C.2 LOCADAS POR PONTOS DE COORDENADAS |
| | EIXOS DAS SAPATAS S.3 E S.4, DOS PILARES 25x25 E DAS VIGAS LOCADAS POR AFASTAMENTO |
| | EIXOS DOS BARROTES |
| • PP01 | PONTOS DE PARTIDA DO DESENHO DO DECK. |
| • P10 | PONTOS DE COORDENADA PARA LOCAÇÃO DAS SAPATAS CORRIDAS S.C.1 E S.C.2 |

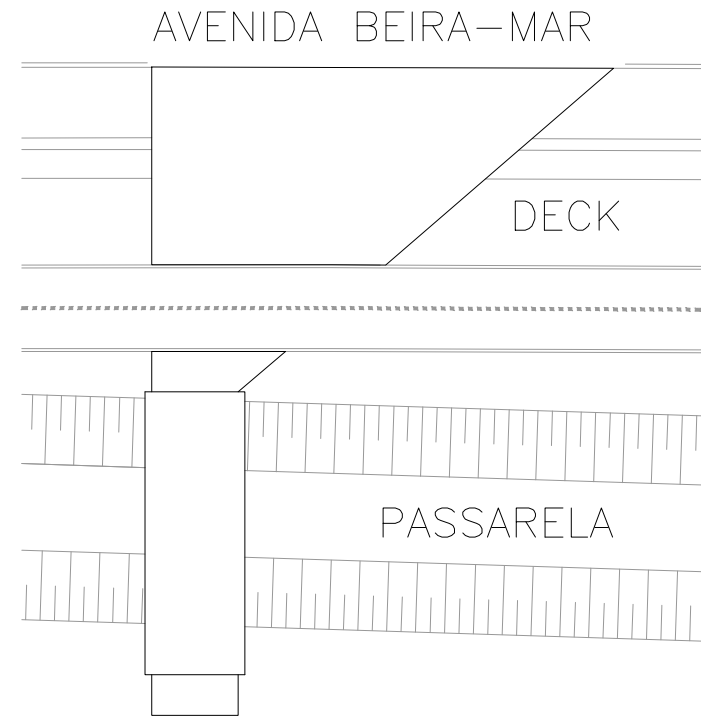

| N° | DATA | REVISÃO | RESPONSÁVEL |
|----|------|---------|-------------|
| | | | |
| | | | |
| | | | |

PROJETADO POR:

| | | |
|--------------|---------------------------------|------------|
| DES: | CAROLINE VAZ/ JEFFERSON MARCELO | JULHO/2021 |
| PROJ.: | CAROLINE VAZ/ JEFFERSON MARCELO | JULHO/2021 |
| RESP. TECN.: | CAROLINE VAZ RODRIGUES | |
| ASS.: | | |
| CAU: | A72611-7 | JULHO/2021 |

PREFEITURA MUNICIPAL DE ILHA COMPRIDA
ESTÂNCIA BALNEÁRIA
AVENIDA BEIRA MAR 11000 - CEP 11925-000

OBRA: AMPLIAÇÃO DA REQUALIFICAÇÃO DA ORLA MARÍTIMA
Balneário Adriana ao Porto Velho

ASSUNTO: DETALHAMENTO TRAVESSIA 2

| | |
|------------------|-------|
| N° DES. 001 | 03/08 |
| REV. 00 | |
| ESCALA: INDICADA | |