


"K"

J ←

BALNEÁRIO PORTO VELHO

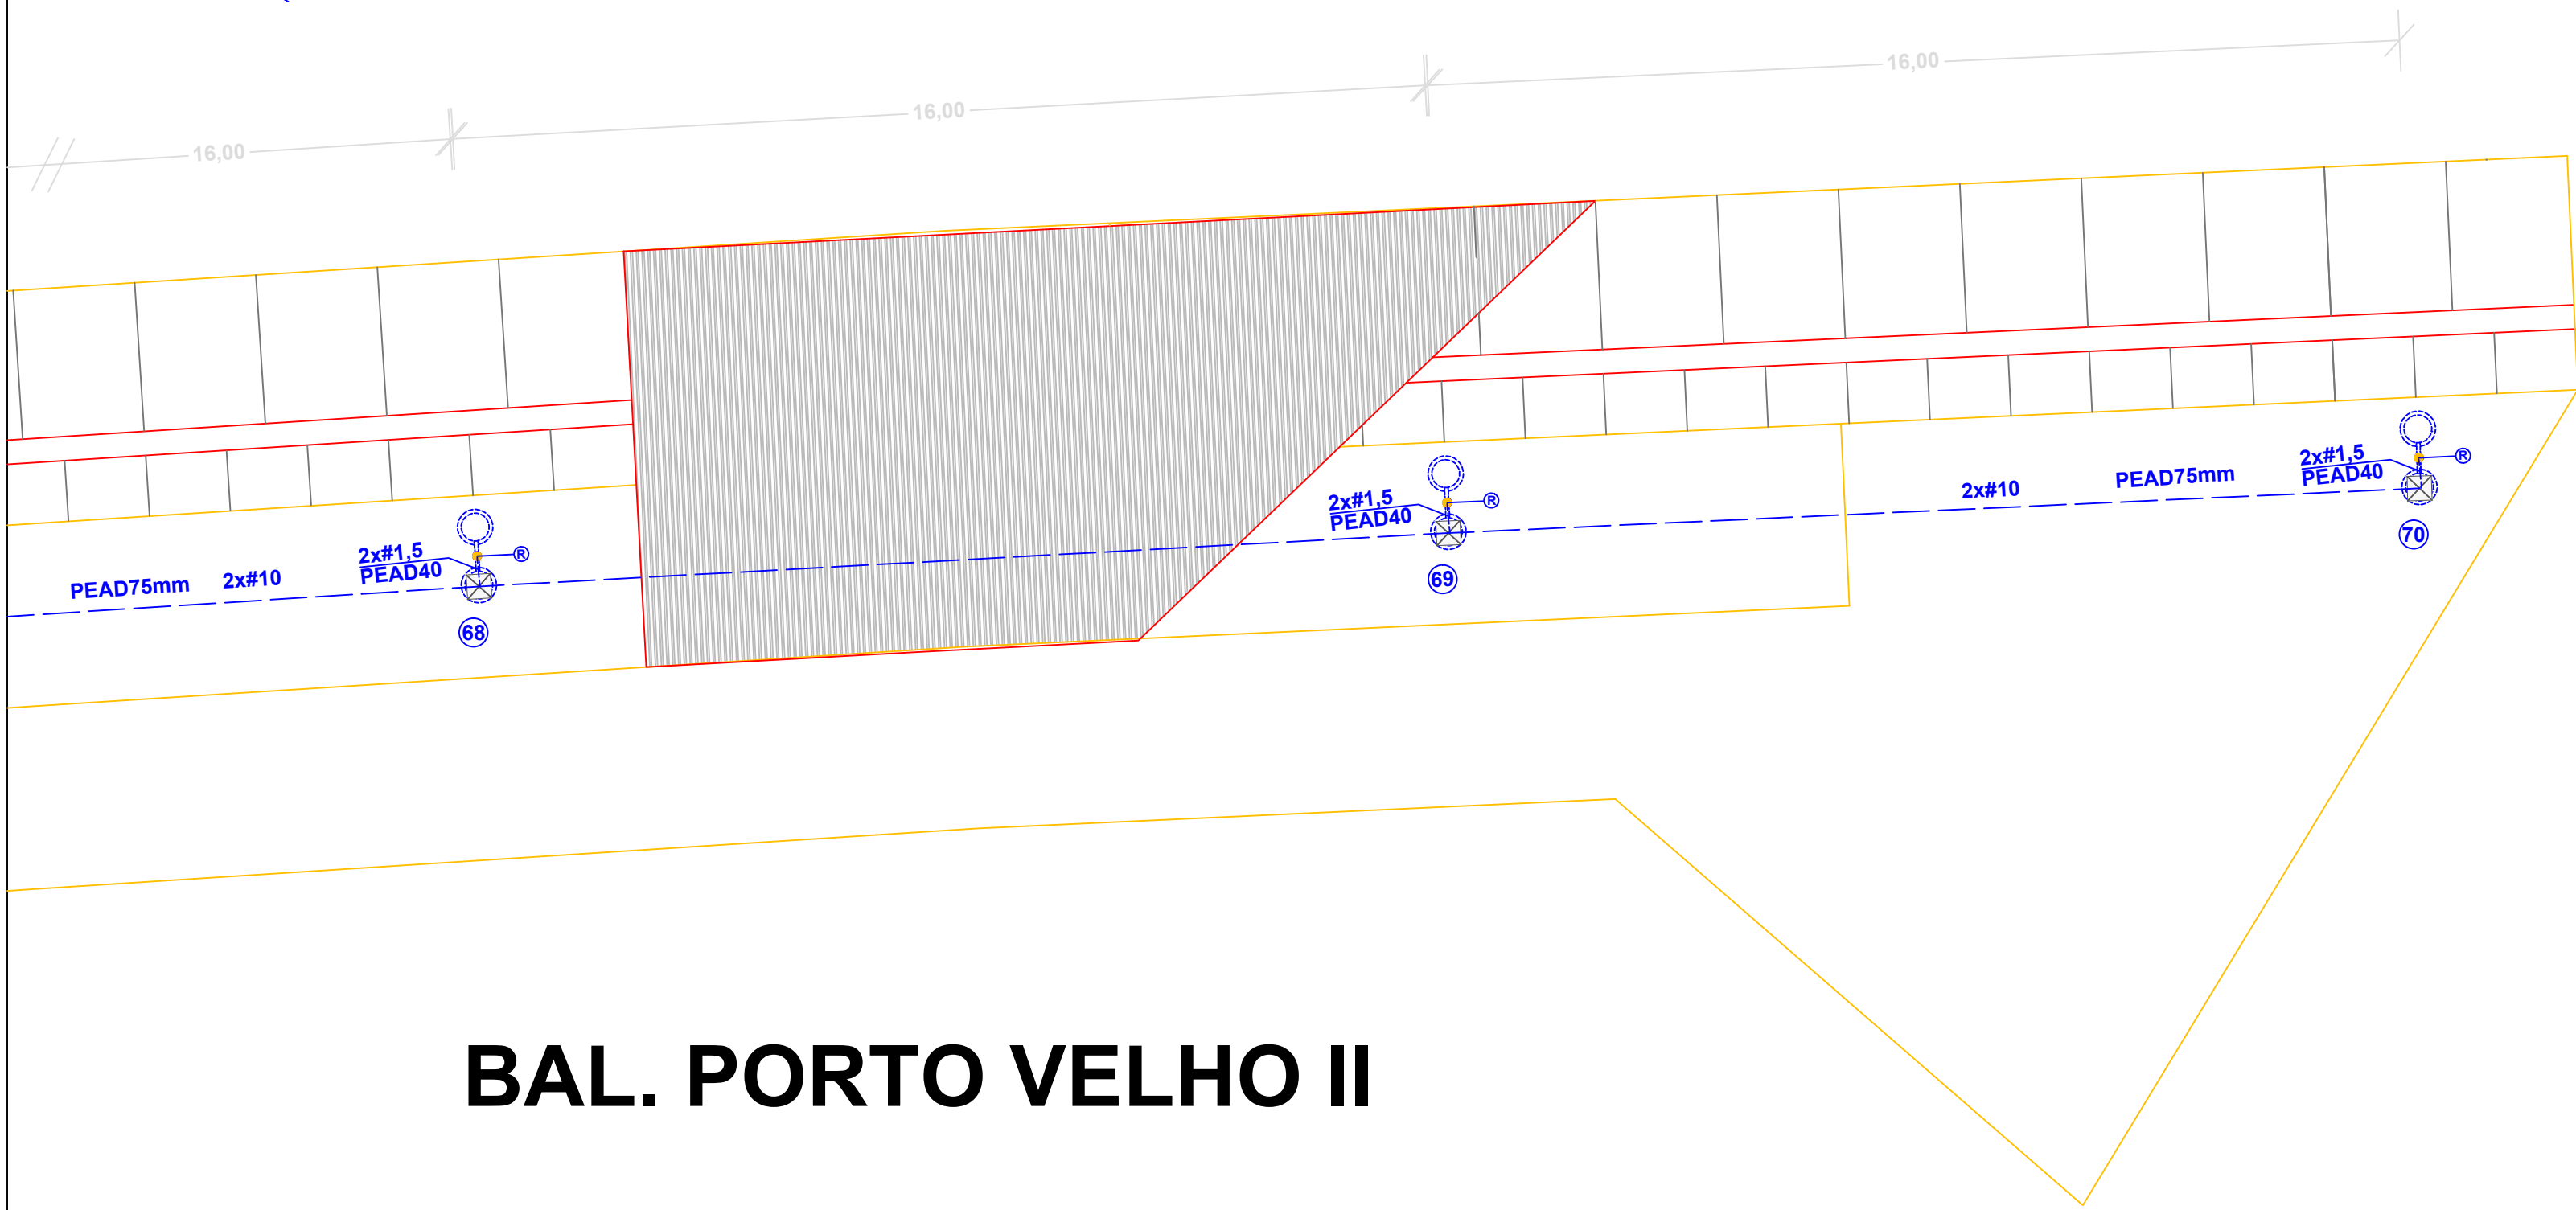

BAL. PORTO VELHO II

LEGENDAS, NOTAS, OBSERVAÇÕES E DETALHES: VER FL. 08/08

REVISÃO			
NÚMERO	DATA	DESCRIÇÃO	RESPONSÁVEL
00	08/2019	PROJETO INICIAL	J.V.M.
01	01/2021	REV. E ADIÇÃO DE COTAS E NOTAS	J.V.M.
02	05/2021	REV. DA ÁREA E QUANTIDADES	J.V.M.

PROJ.	JEFFERSON VIEIRA MARTINEZ Engenheiro Eletricista CREA/SP 5060608419
ADMINISTRAÇÃO:	COMPROMISSO COM VOCÊ 2.016 - 2.020
PREFEITO:	Geraldino Barbosa de Oliveira Júnior
RESP. TÉCN.	Arq. Caroline Vaz Rodrigues - CAU A72611-7



Município de Ilha Comprida
Estância Balneária
Depto. de Engenharia, Obras e Serviços



AMPLIAÇÃO DAS OBRAS DE REQUALIFICAÇÃO DA ORLA MARÍTIMA ILUMINAÇÃO - TRECHO 3	ESCALA: 1:100
ENDEREÇO: AVENIDA BEIRA MAR - BALNEÁRIO PORTO VELHO II - ILHA COMPRIDA/SP	FOLHA: 07/08
ASSUNTO: PROJETO DE ILUMINAÇÃO PÚBLICA ORNAMENTAL FORÇA E LUZ	FORMATO: A2
	SERVIÇO: ELÉTRICA