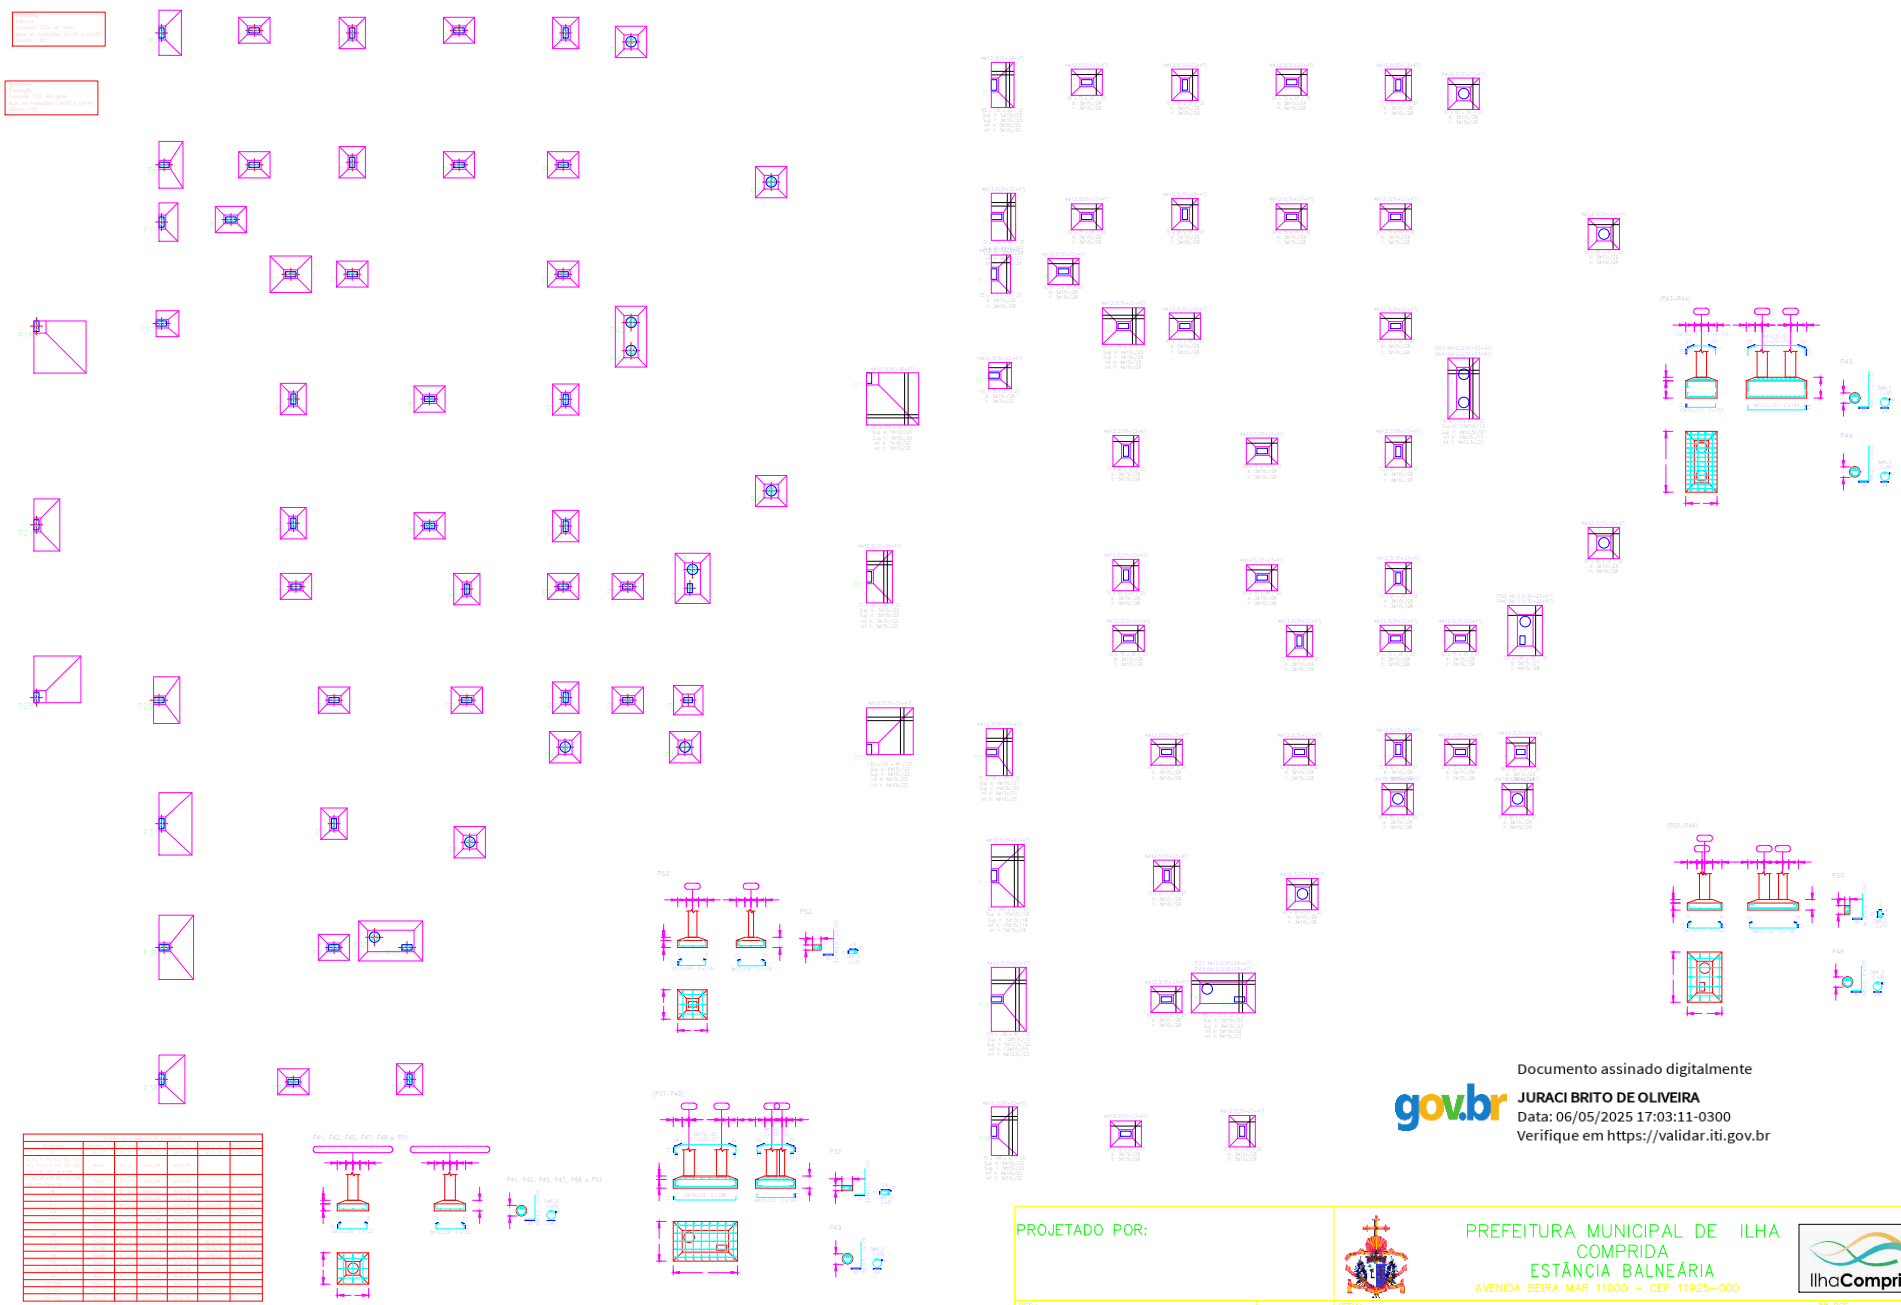

PLANTA DE FUNDAÇÕES
ESC. 1/100

Documento assinado digitalmente
JURACI BRITO DE OLIVEIRA
Data: 06/05/2025 17:03:11-0300
Verifique em https://validar.iti.gov.br

PROJETADO POR:	PREFEITURA MUNICIPAL DE ILHA COMPRIDA ESTÂNCIA BALNEÁRIA AVENIDA BEIRA MAR 11000 – CEP 11925-000		
DES.: MAIO/2025	OBRA: AMPLIAÇÃO E REFORMA DA UNIDADE DE REFERENCIA AMBULATORIAL	Nº DES.: 04/06	
PROJ.:		FL.: ÚNICA	
RESP. TÉCN.: ENG. CIVIL. JURACI BRITO DE OLIVEIRA	ASSUNTO: PLANTA DE FUNDAÇÕES	REV.: 00	
ASS.: CREA: 5060104904 MAIO/2025		ESCALAS: INDICADAS	