



TRECHO 1

TRECHO 2

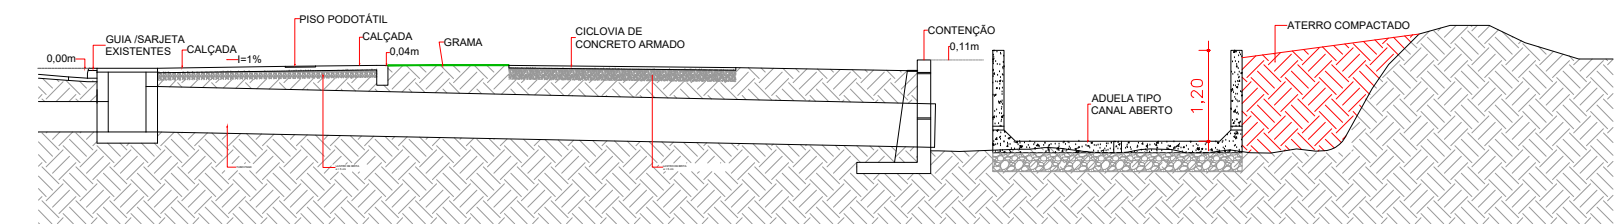

SEÇÃO TRANSVERSAL TIPO
DET. DE DRENAGEM

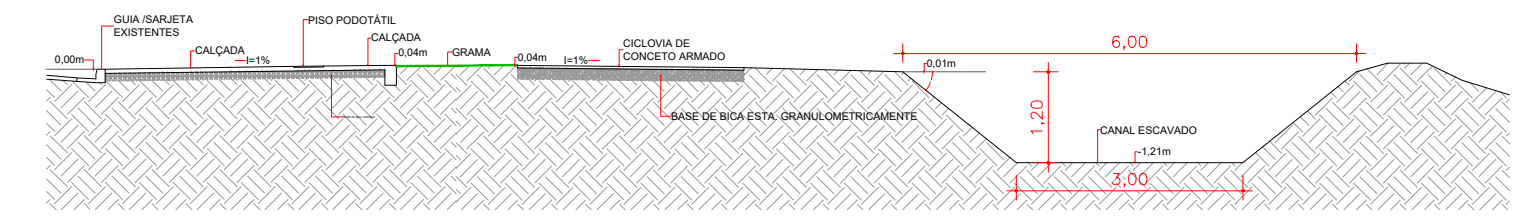

SEÇÃO TRANSVERSAL TIPO

Nº	DATA	REVISÃO	RESPONSÁVEL

LEGENDA:

- VALA EXISTENTE
- VALA RETIFICADA
- BOCA DE BUEIRO SIMPLES
- BOCA DE BUEIRO DUPLA

NOTAS:

LOCAL	m/perímetro	m²	m³	TRECHO "1" ORIGEM/FONTE	NOTAS
CALÇADA	145,50	549,99		LEVANTAMENTO AUTOCAD - ÁREA DA CALÇADA PRANCHA 01/06 URBANISMO	GUIAS E SARJETAS EXISTENTES
CICLOVIA	341,59	532,37		LEVANTAMENTO AUTOCAD - ÁREA DA CALÇADA PRANCHA 01/06 URBANISMO	PERÍMETRO REFERE-SE À COMPRIMENTO DE GUIAS E VOL. REFERE-SE À CONCRETO DO PISO
ÁREA AJARDINADA		1.049,97		LEVANTAMENTO AUTOCAD - ÁREA DA CALÇADA PRANCHA 01/06 URBANISMO	ÁREA DE GRAMA
TUBO PEADE 400mm	100,05			LEVANTAMENTO AUTOCAD - ÁREA DA CALÇADA PRANCHA 01/06 URBANISMO	LADO BALNEÁRIO - TRAVESSIAS DAS VIAS
TUBO PEADE 600mm	61,70			LEVANTAMENTO AUTOCAD - ÁREA DA CALÇADA PRANCHA 01/06 URBANISMO	ENTRE A AV. BEIRA MAR E A VALA RETIFICADA
ESCAVAÇÃO DA VALA RETIFICADA				555,86 LEVANTAMENTO AUTOCAD - ÁREA DA CALÇADA PRANCHA 01/06 URBANISMO	
ATERRO VALA ANTIGA				789,43 LEVANTAMENTO AUTOCAD - ÁREA DA CALÇADA PRANCHA 01/06 URBANISMO	

PROJETADO POR:

DES.:	CAROLINE VAZ/ JEFFERSON MARCELO	MAIO/2021
PROJ.:	CAROLINE VAZ/ JEFFERSON MARCELO	MAIO/2021
RESP. TECN.:	CAROLINE VAZ RODRIGUES	
ASS.:	CAU: A72611-7	MAIO/2021

PREFEITURA MUNICIPAL DE ILHA COMPRIDA
ESTÂNCIA BALNEÁRIA
 AVENIDA BEIRA MAR 11000 - CEP 11925-000

OBRA: AMPLIAÇÃO DA REQUALIFICAÇÃO DA ORLA MARITIMA
 Balneário Adriana ao Porto Velho

ASSUNTO: DRENAGEM DE ÁGUAS PLUVIAIS VALA DE DRENAGEM

Nº DES.:	001
FL.:	01/04
REV.:	00
ESCALA:	1/200