


# "H"

G ←

→ I

**P/ TRECHO 3  
BAL. P.VELHO II**

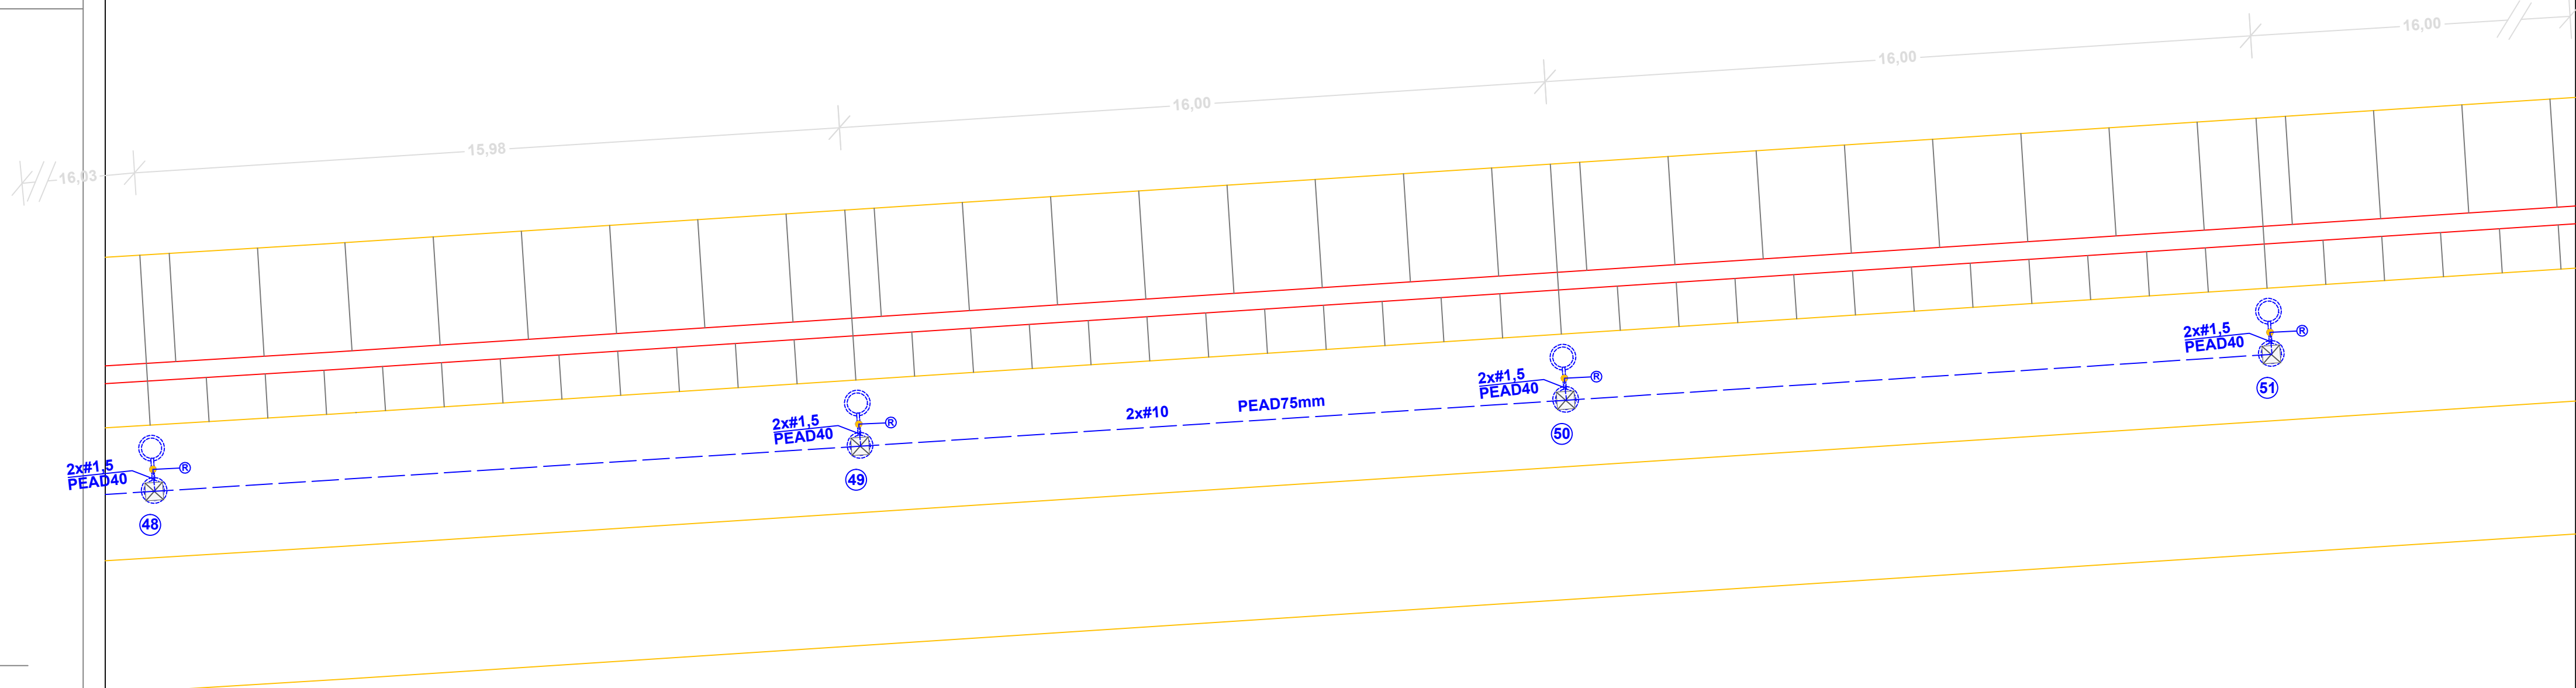

## BAL. YEMAR

**LEGENDAS, NOTAS, OBSERVAÇÕES E DETALHES: VER FL. 09/09**

REVISÃO			
NÚMERO	DATA	DESCRIÇÃO	RESPONSÁVEL
00	08/2019	PROJETO INICIAL	J.V.M.
01	01/2021	REV. E ADIÇÃO DE COTAS E NOTAS	J.V.M.
02	05/2021	REV. DA ÁREA E QUANTIDADES	J.V.M.

PROJ:	JEFFERSON VIEIRA MARTINEZ Engenheiro Eletricista CREA/SP 5060608419
ADMINISTRAÇÃO:	COMPROMISSO COM VOCÊ 2.016 - 2.020
PREFEITO:	Geraldino Barbosa de Oliveira Júnior
RESP. TÈC.:	Arq. Caroline Vaz Rodrigues - CAU A72611-7

 <p><b>Município de Ilha Comprida</b> Estância Balneária Depto. de Engenharia, Obras e Serviços</p>	
ESCALA:	1:100
FOLHA:	08/09
FORMATO:	A2
SERVIÇO:	ELÉTRICA