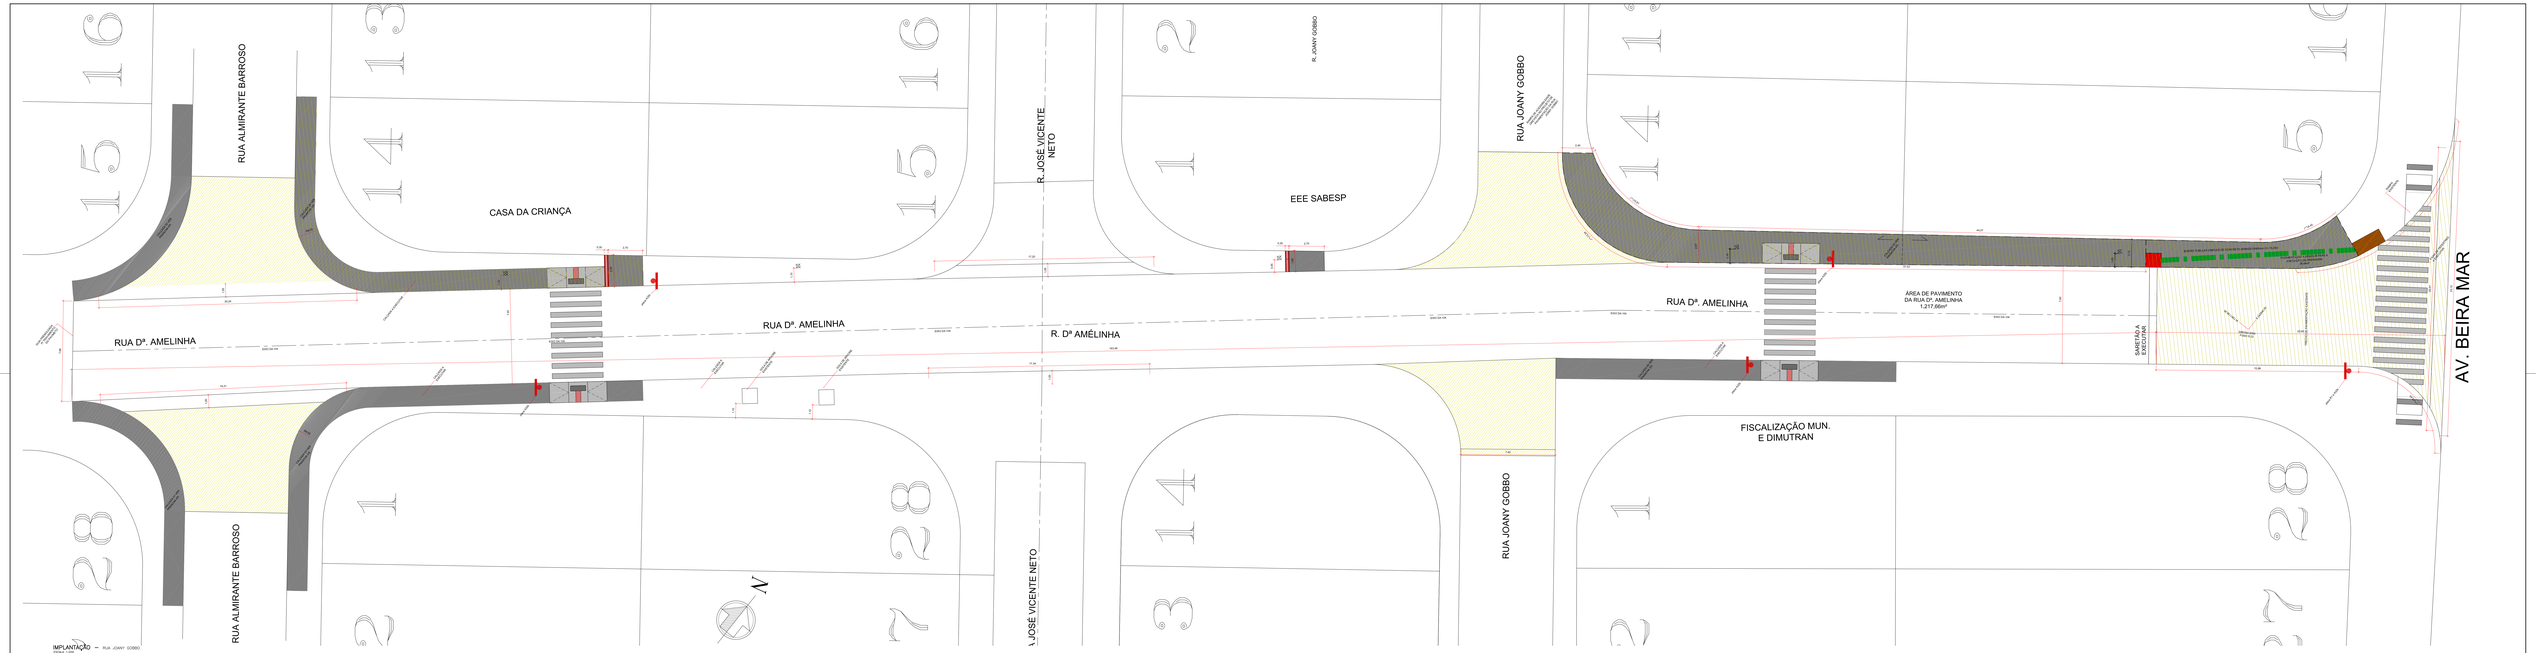

IMPLANTAÇÃO – RUA JOANY GOBBO
ESCALA 1:200

Nº	DATA	REVISÃO	RESPONSÁVEL
00	SET/21	REVISÃO 00	Jefferson Marcelo

NOTE-SE:

- O NIVELAMENTO DA VIA, ESTA CONSOLIDADO E ATENDIDO EM OUTRO PROCESSO, PORTANTO NÃO CONSTITUI UM PERIMENTRO INCLUIRSE, COM OUBAS E SARJETAS.
- A PAVIMENTAÇÃO DA VIA, FAZ-SE DE FORMA SUPERFICIAL, ATRAVÉS DAS OUBAS E SARJETAS EXISTENTES.
- O PROJETO NOVO A SER IMPLANTADOS NESTE PROCESSO, DEVE SERSUIR O NIVELAMENTO DAS SARJETAS EXISTENTES.
- AS COTAS DE NIVEL DEVEM SER VERIFICADAS "IN LOCO" E, EM CASO DE DIVERGÊNCIA O DEP. DE ENGENHARIA DO MUNICÍPIO DEVE SER INFORMADO.
- EXECUTAR CALÇADAS DOS IMÓVEIS ONDE NÃO HOUVER PAVIMENTAÇÃO.
- NORMAS E DIMENSÕES DE PLACAS DE TRANSITO EM DOCUMENTOS ANEXOS.

PAVIMENTAÇÃO OBJQ EXISTENTE OU ATENDIDO EM OUTRO PROCESSO

CALÇADA A DEMOLIR P/ EXECUÇÃO DE DRENAGEM C/ POSTERIOR RECONSTRUÇÃO

CALÇADA A EXECUTAR

ÁREA TOTAL DE PAVIMENTO
1.217,66m²
ÁREA DE PASSEIO PÚBLICO
412,25m²

APROVAÇÃO MUNICIPAL

NÃO HÁ PREVISÃO DE NECESSIDADE DE APROVAÇÃO PARA ESTE TIPO DE CONSTRUÇÃO NA LEI 092 DE 19 DE SETEMBRO DE 1994 "CÓDIGO DE OBRAS MUNICIPAL DE ILHA COMPRIDA/SP"

APROVAÇÃO DIMUTRAN

GERALDINO BARBOSA DE O. JUNIOR
PREFEITO MUNICIPAL

PROJETADO POR:
CAROLINE VAZ RODRIGUES

DES.: JEFFERSON MARCELO		SET/2021
DES.:		SET/2021
RESP. TÉCN.: CAROLINE VAZ RODRIGUES		
VIS.:	CREA: 5069611-0 / SP	SET/2021

PREFEITURA MUNICIPAL DE ILHA COMPRIDA
ESTÂNCIA BALNEÁRIA
AVENIDA BEIRA MAR, 1100 - CEP 11925-000

OBRA: PAVIMENTAÇÃO ASFÁLTICA E OBRAS COMPLEMENTARES
RUA DONA AMELINHA, BALNEÁRIO SÃO MARTINHO, ILHA COMPRIDA/SP

ASSUNTO: IMPLANTAÇÃO

Nº SEQ.: 01/05
REV.: 00
ESCALA: 1/100