
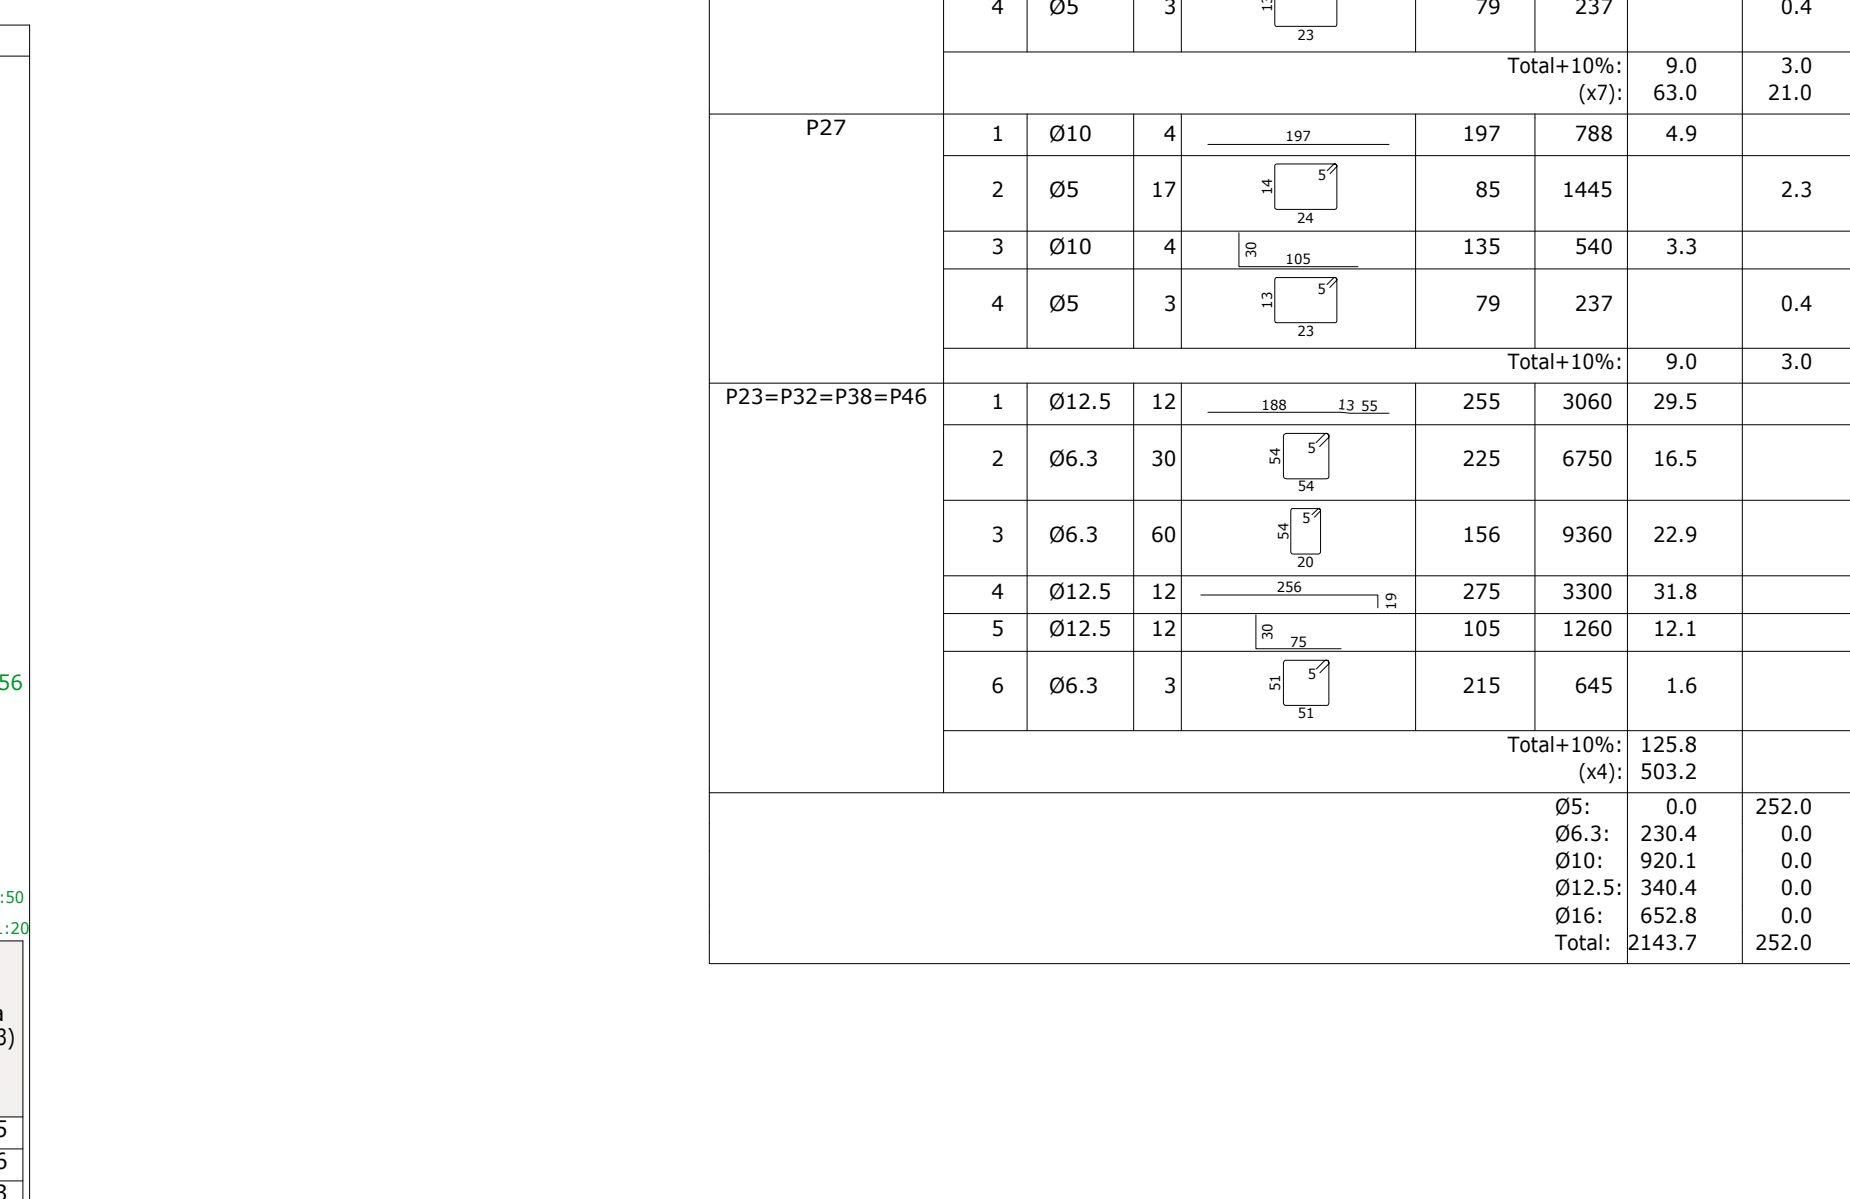
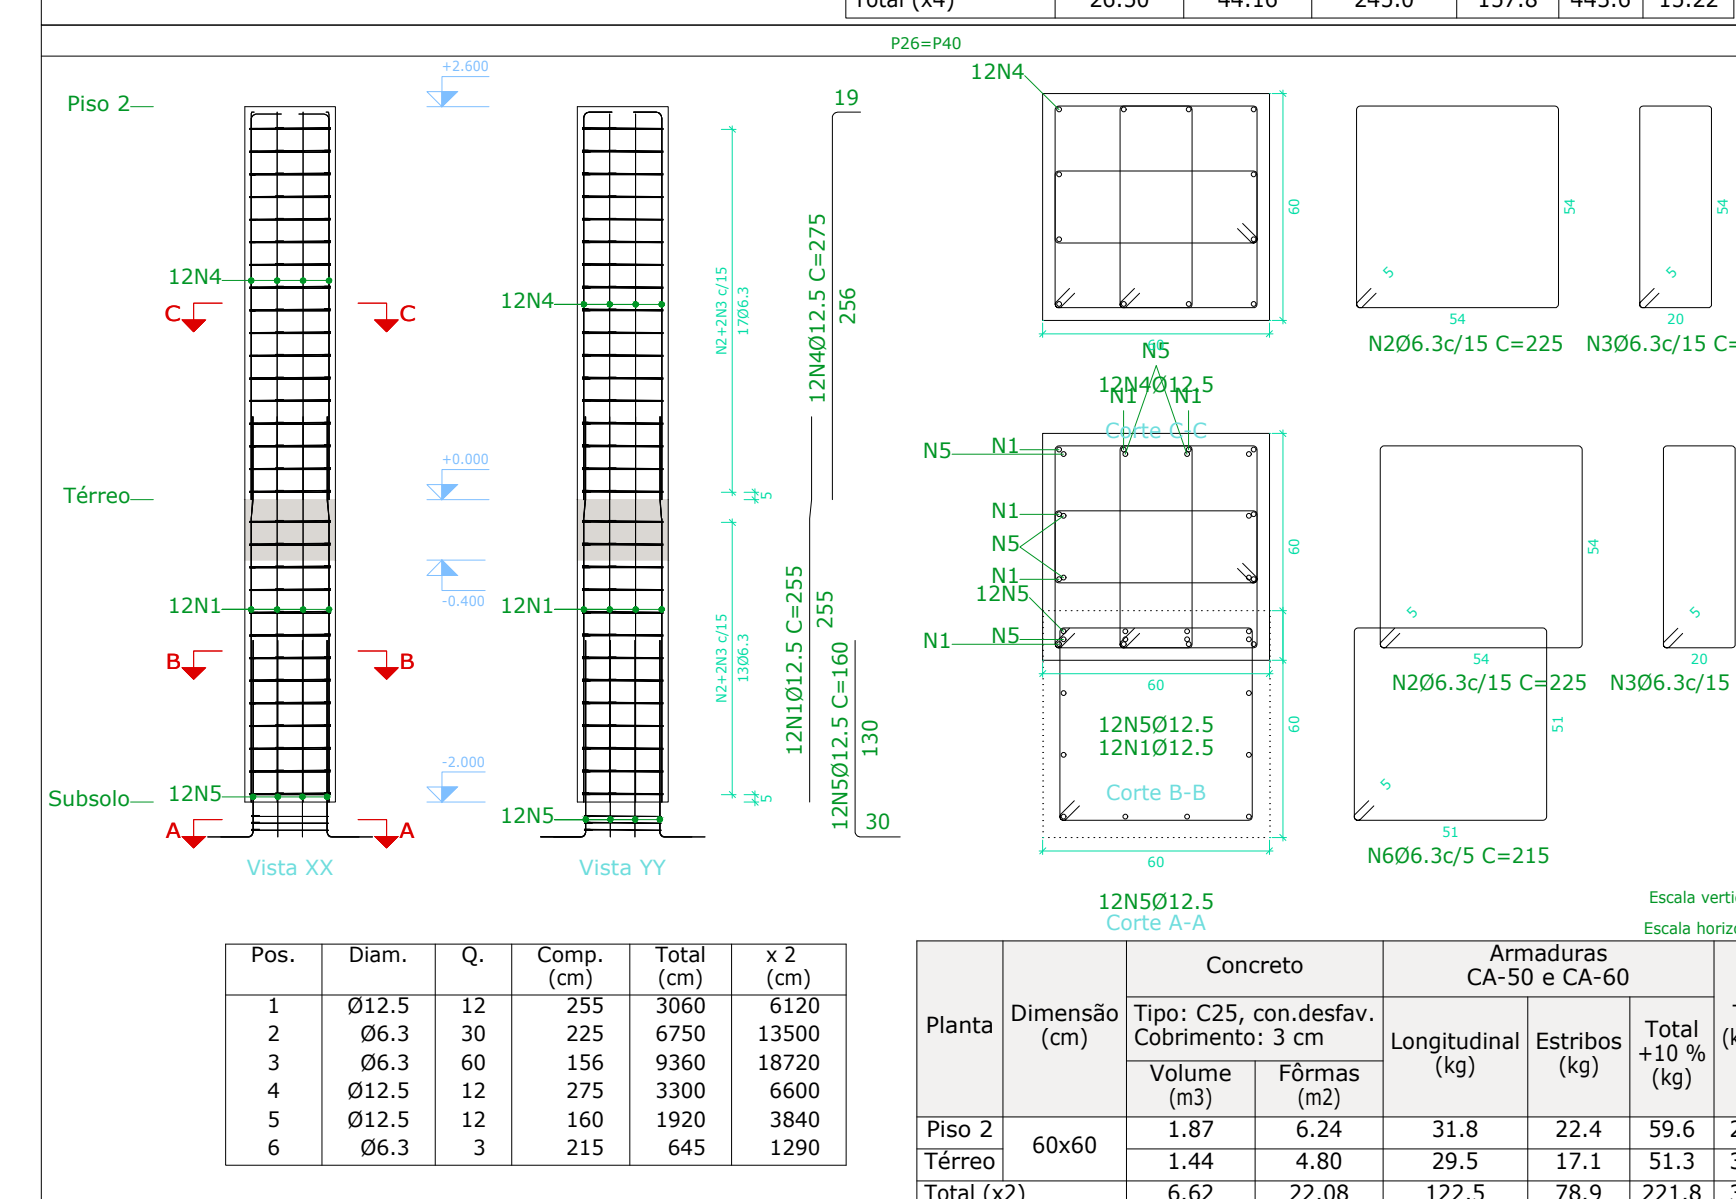
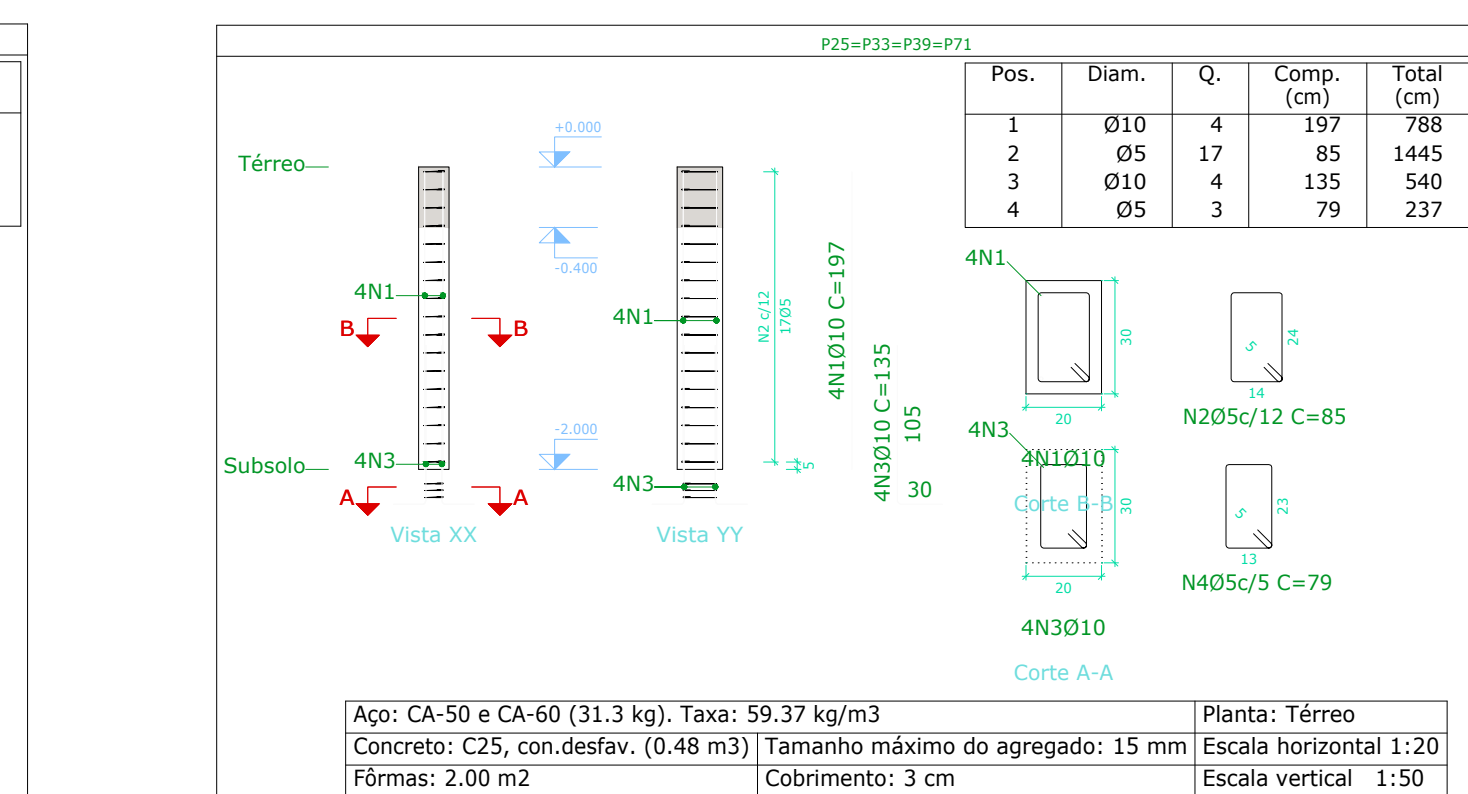
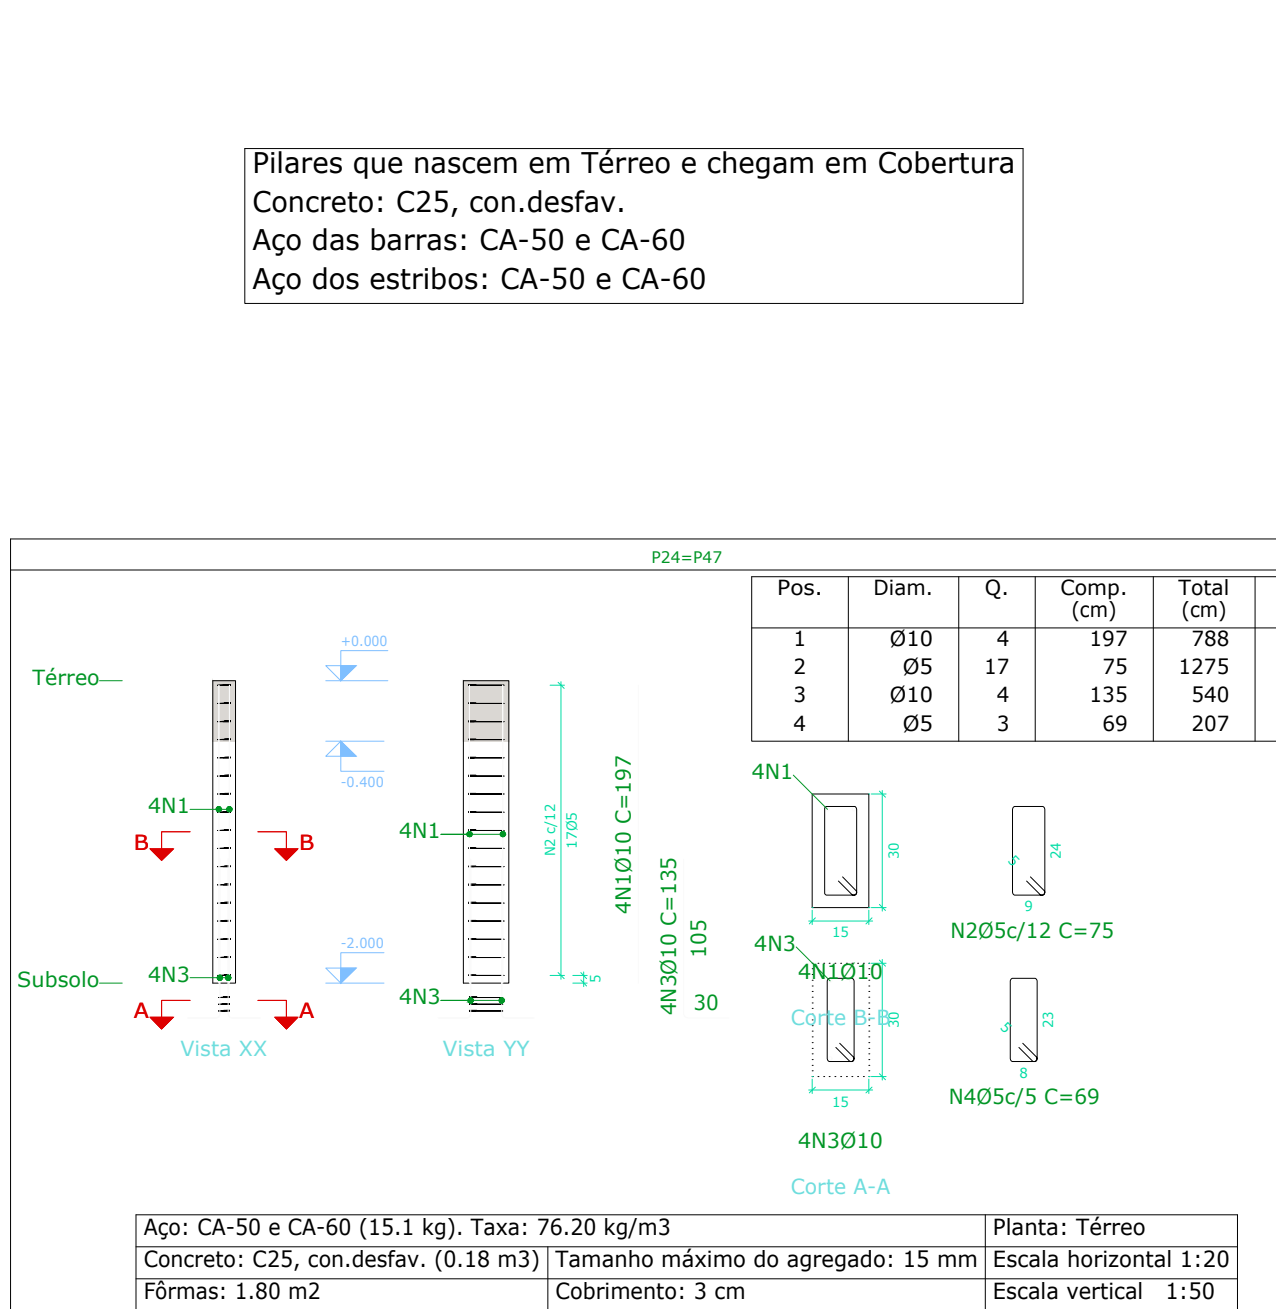
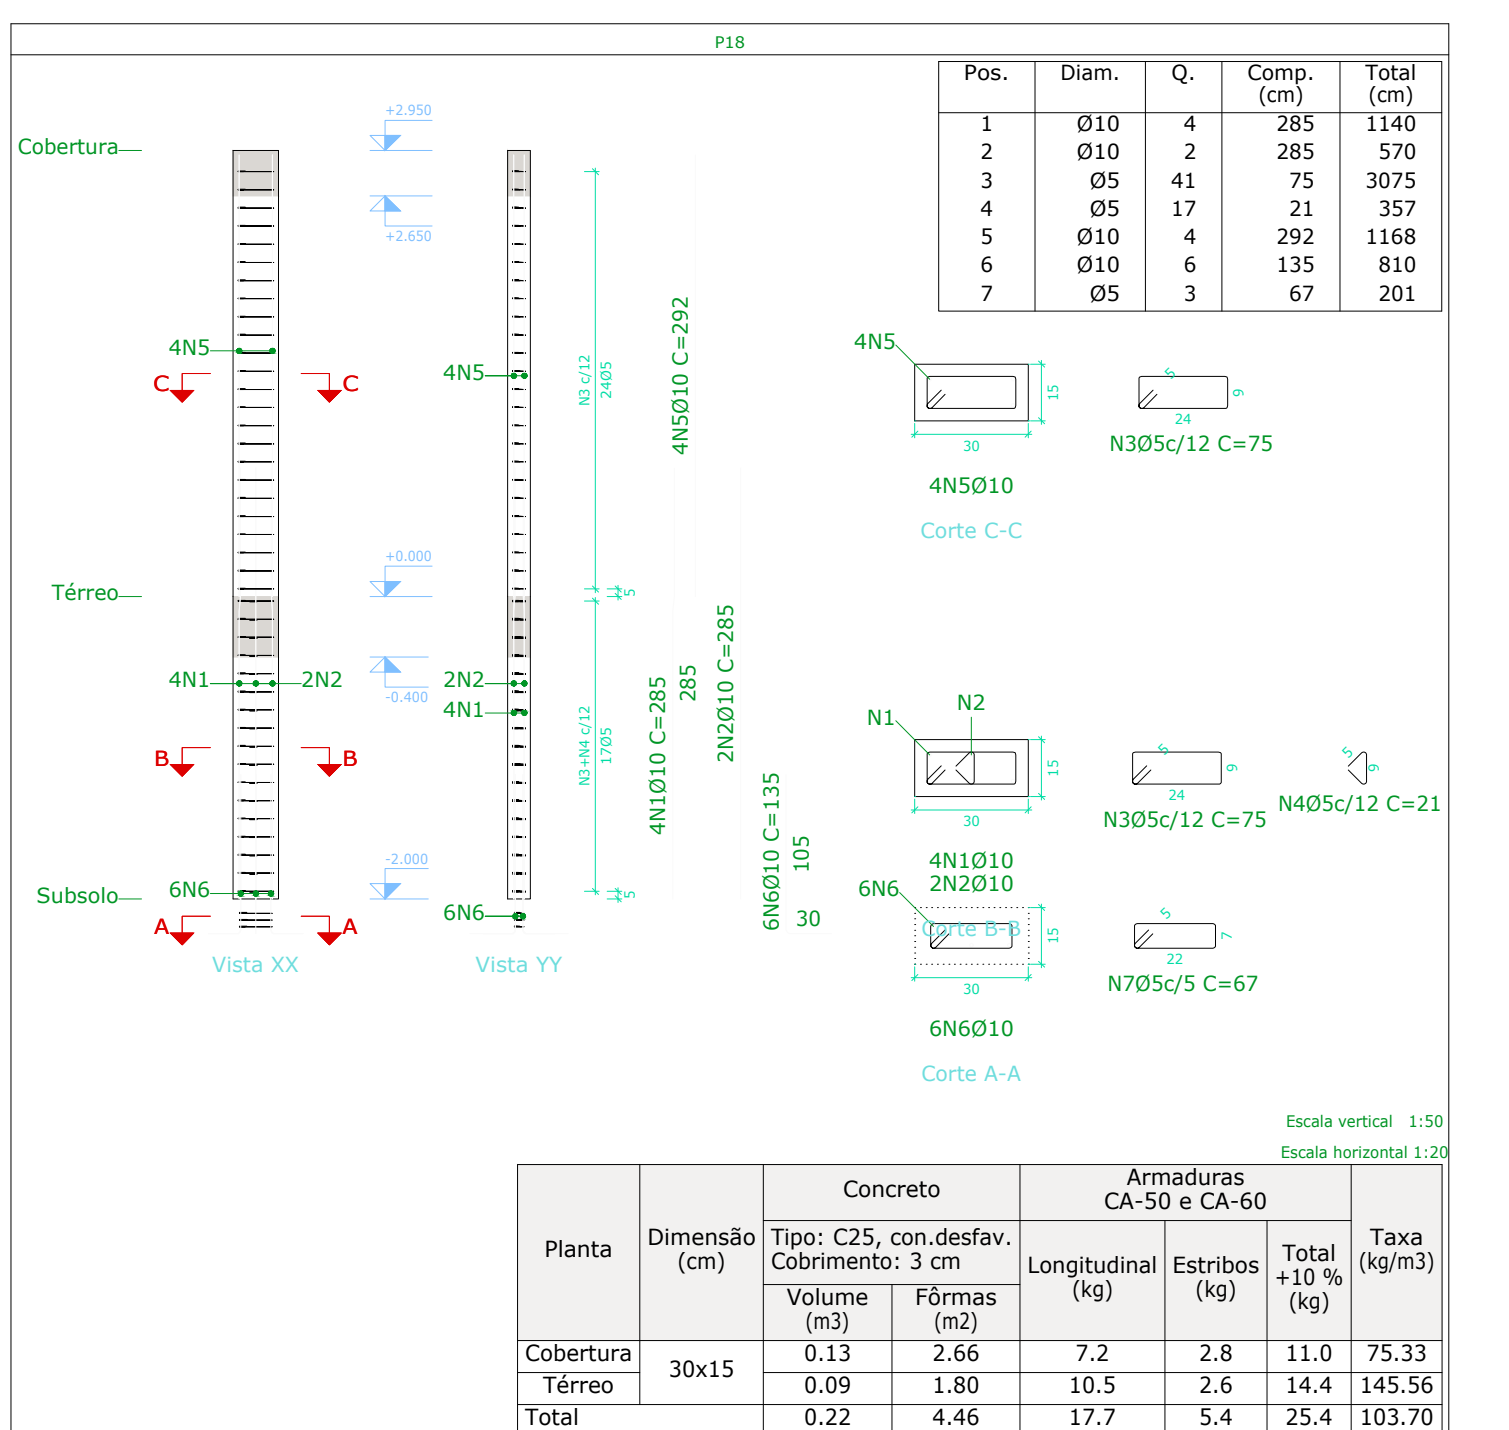
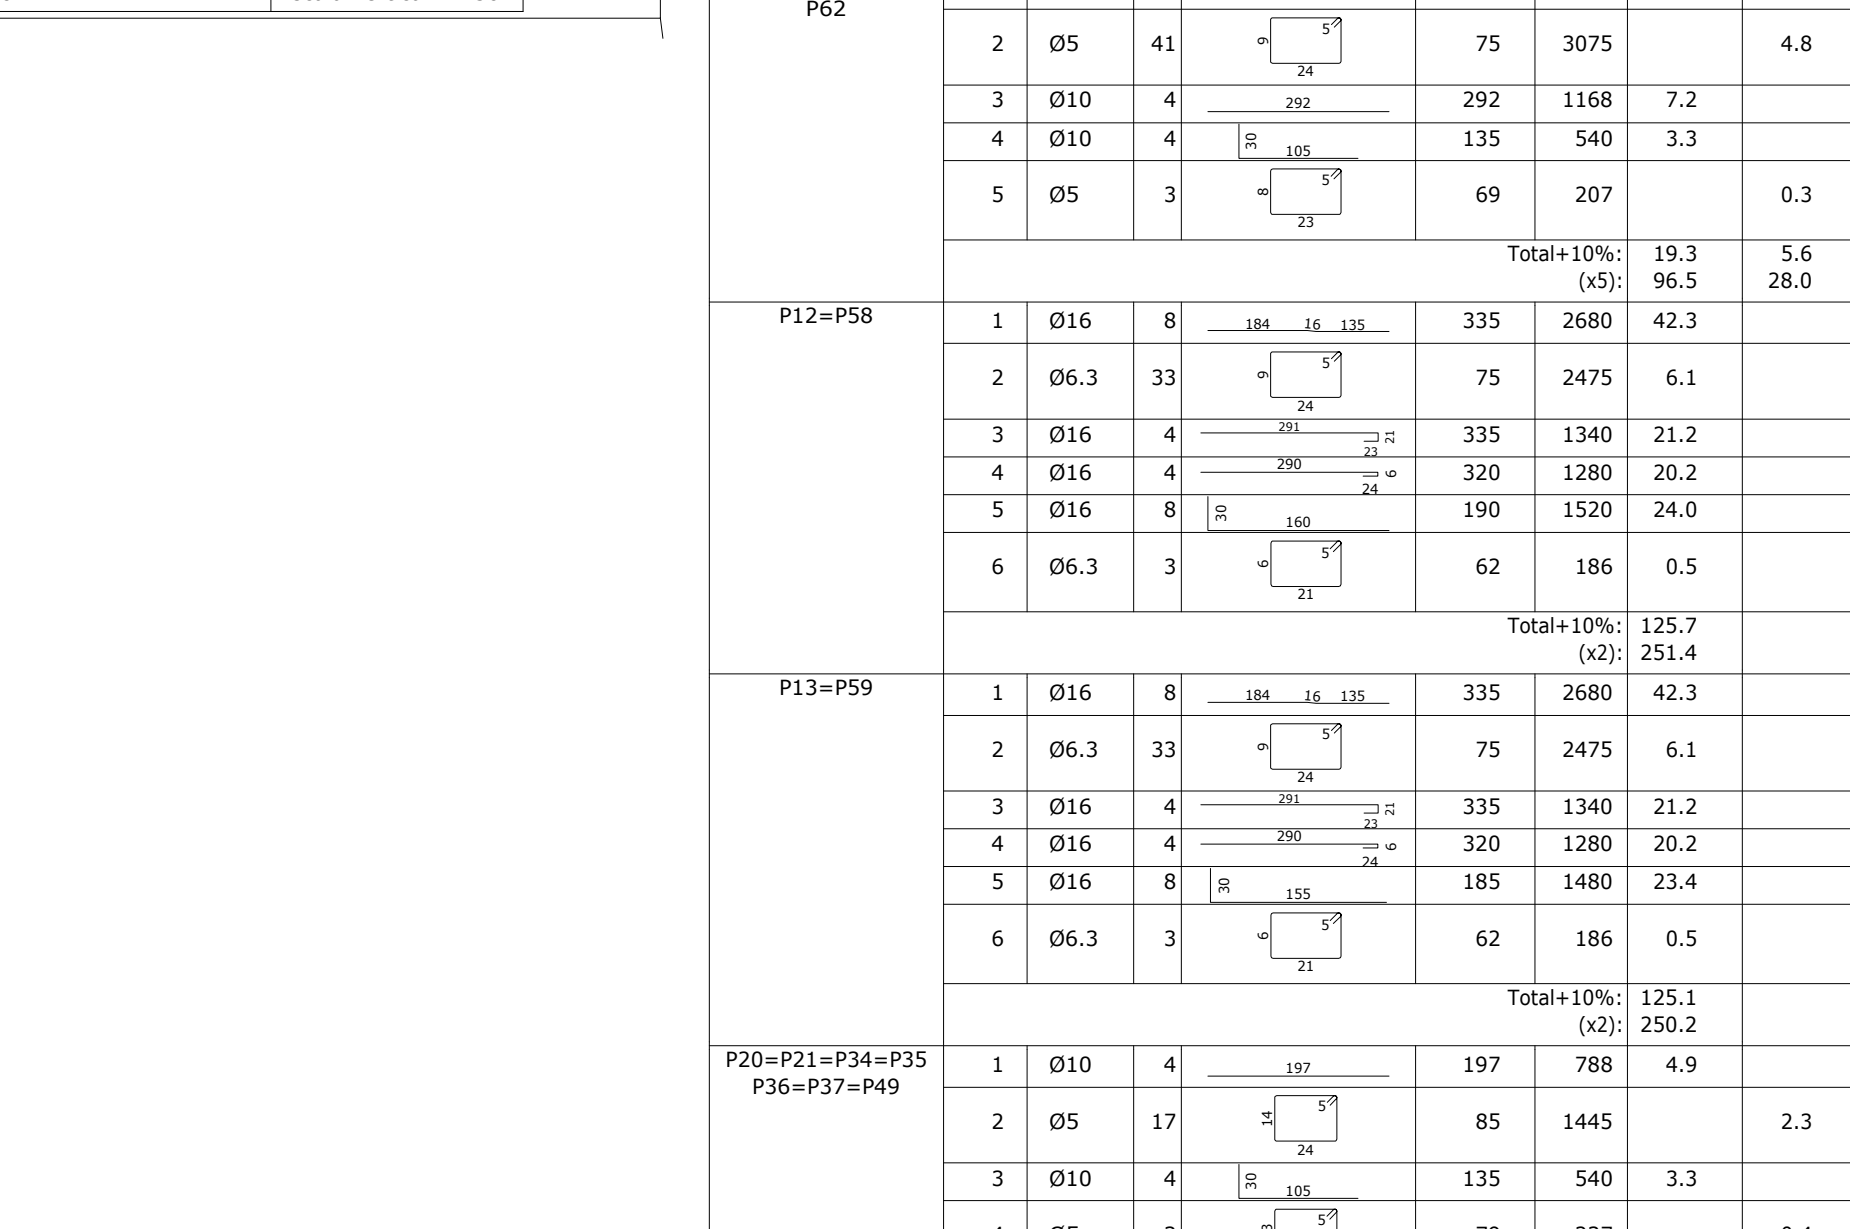
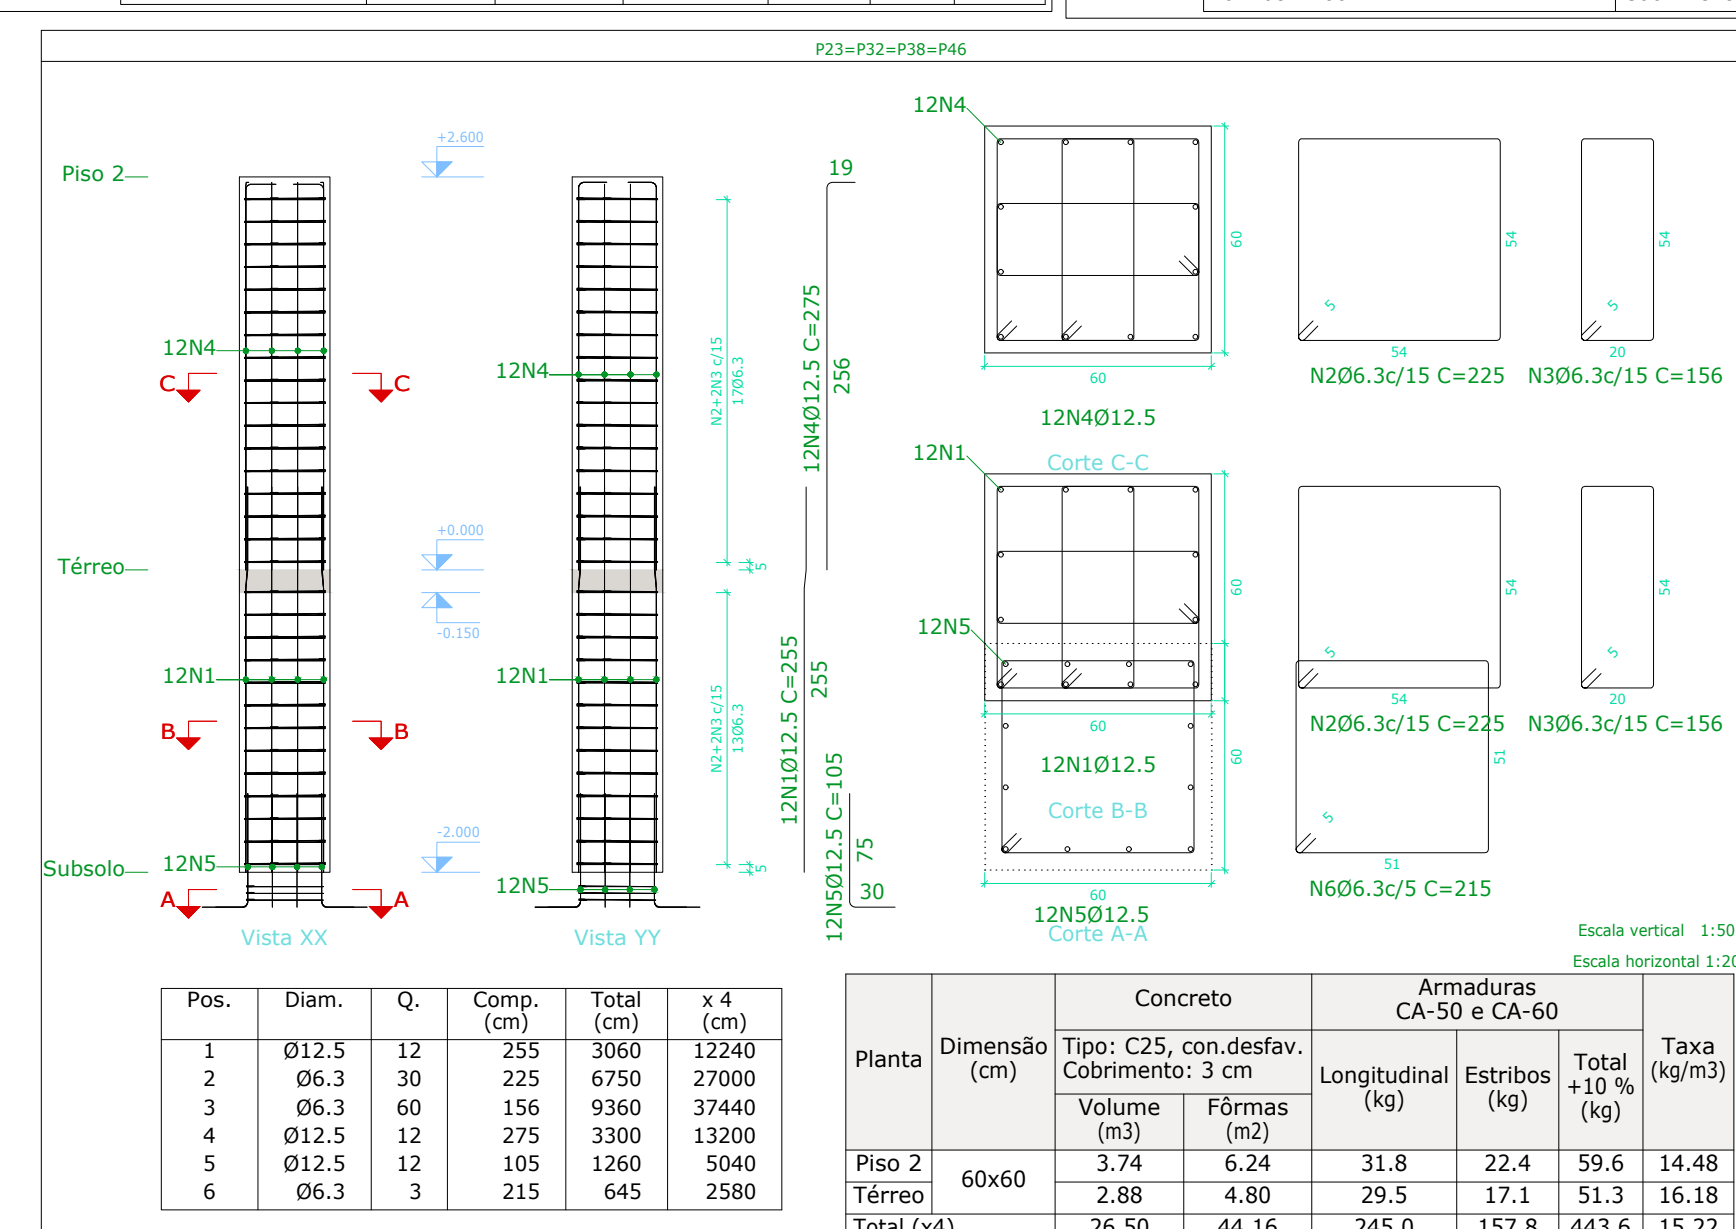
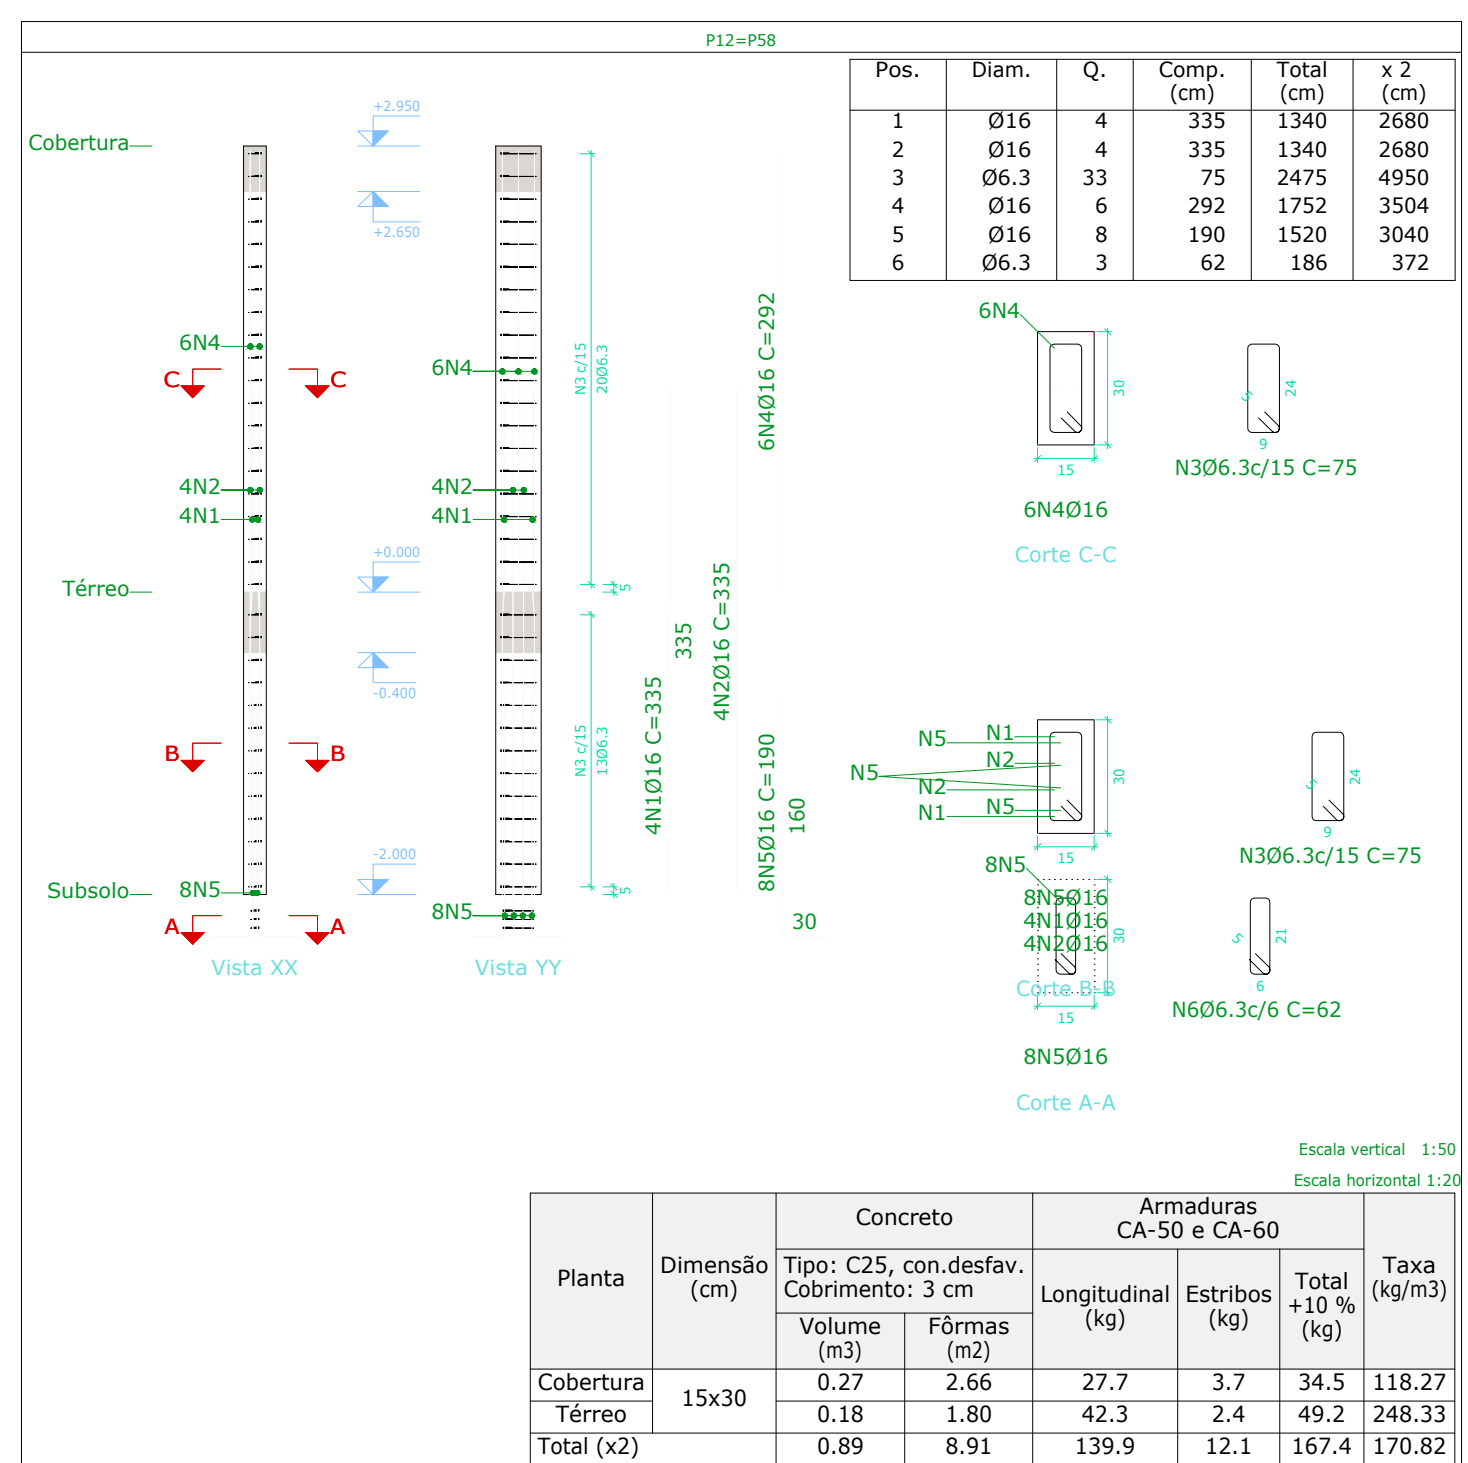
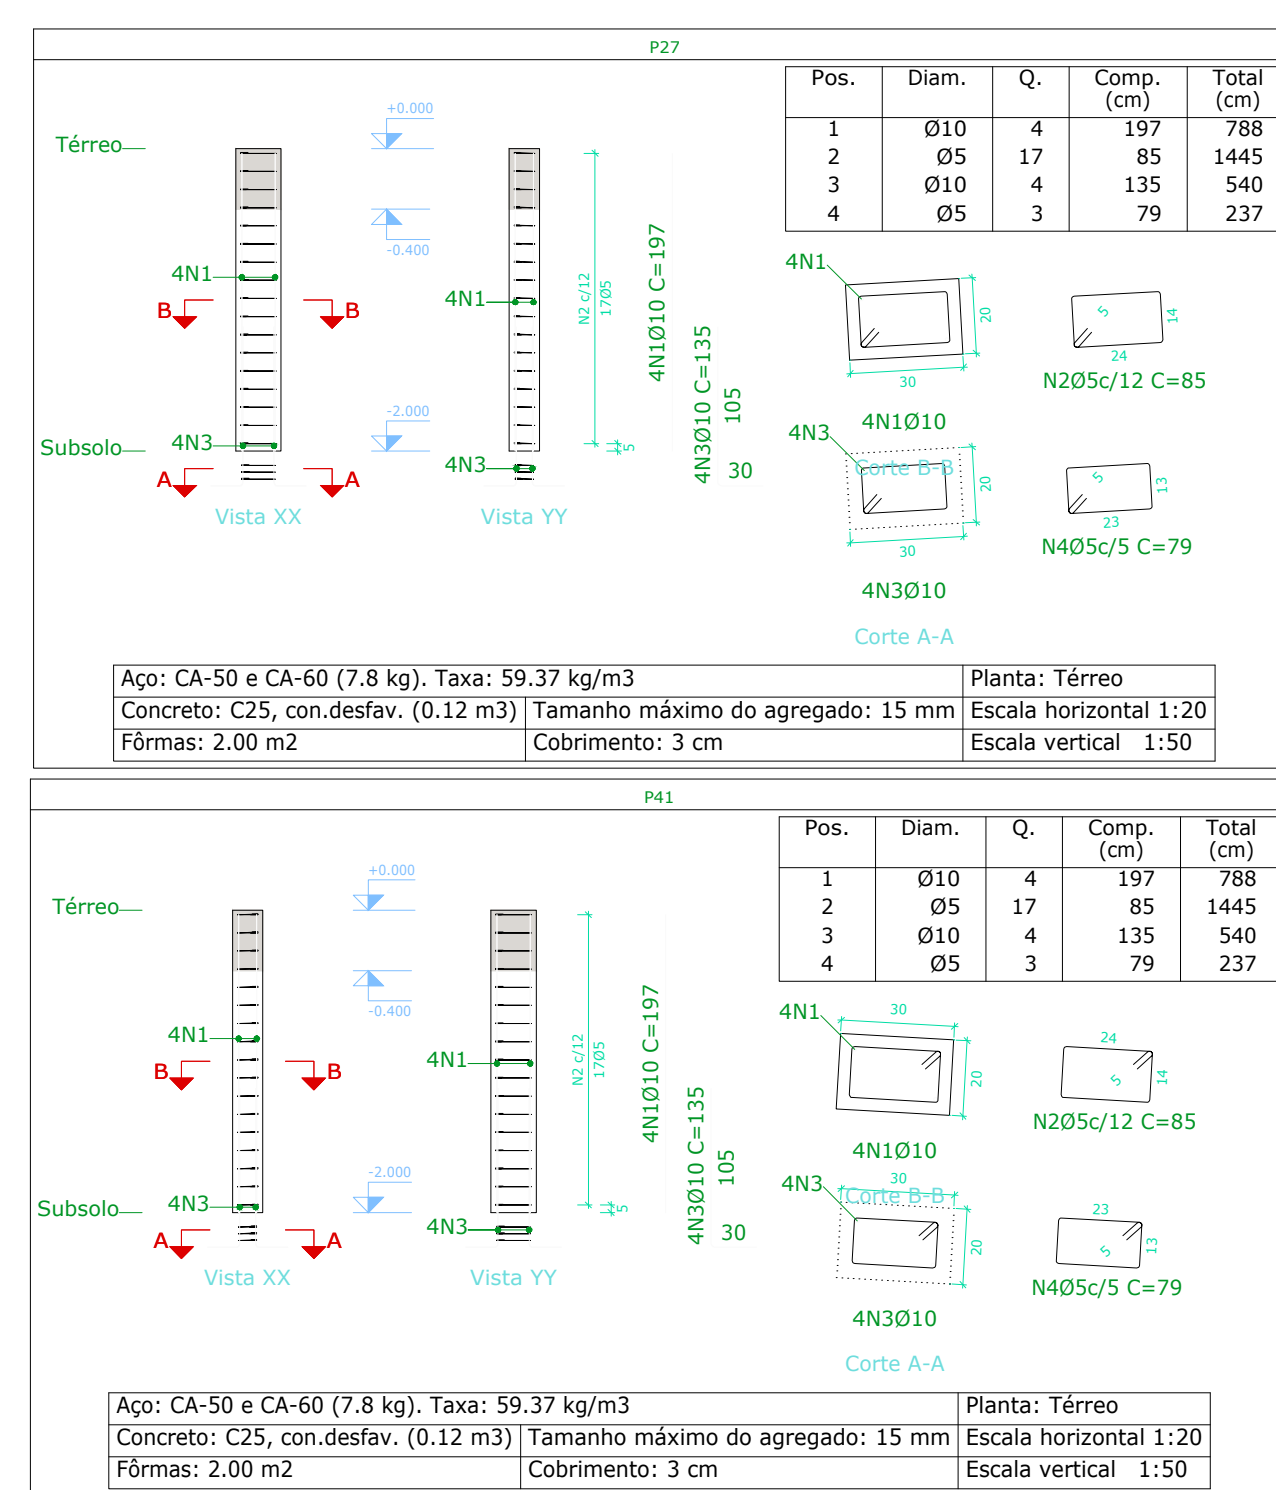
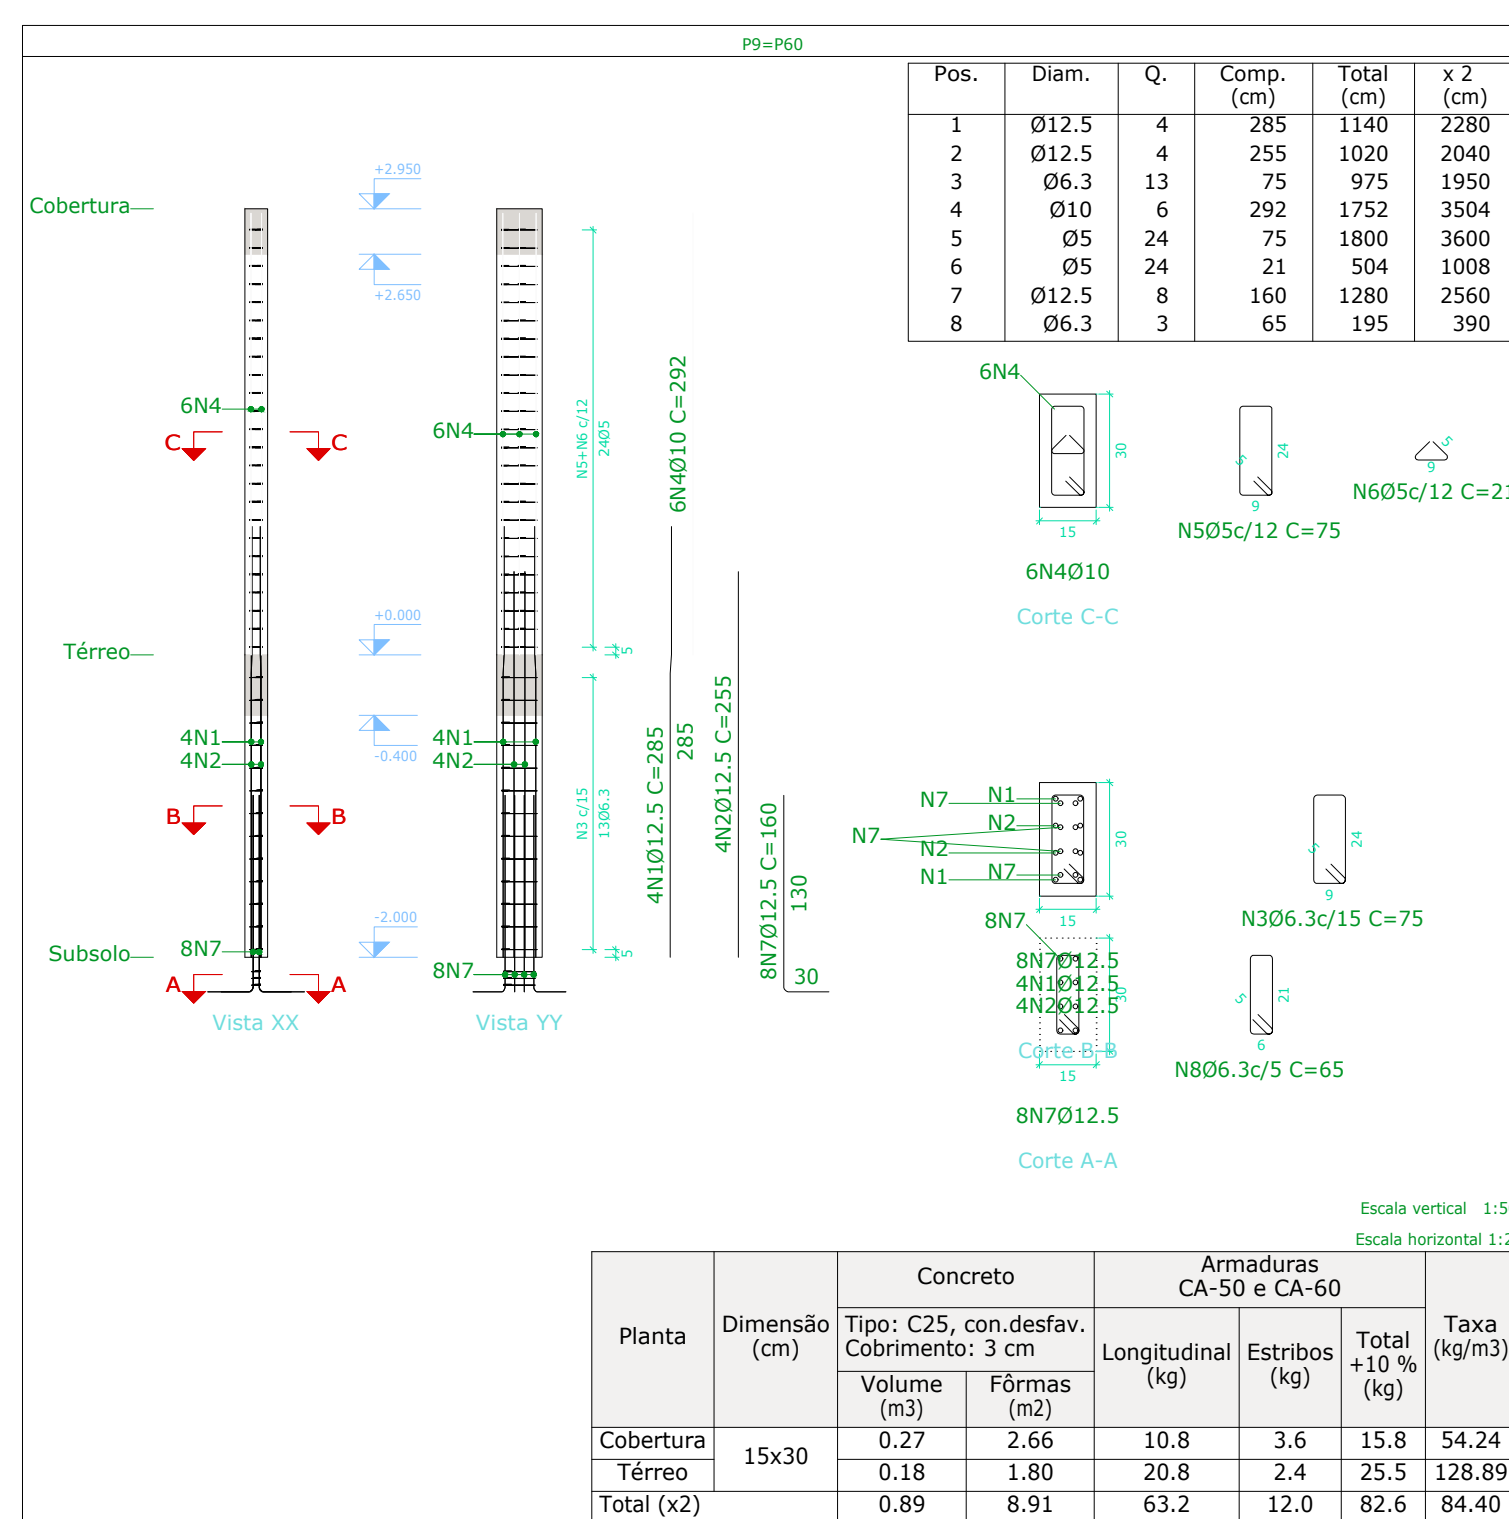
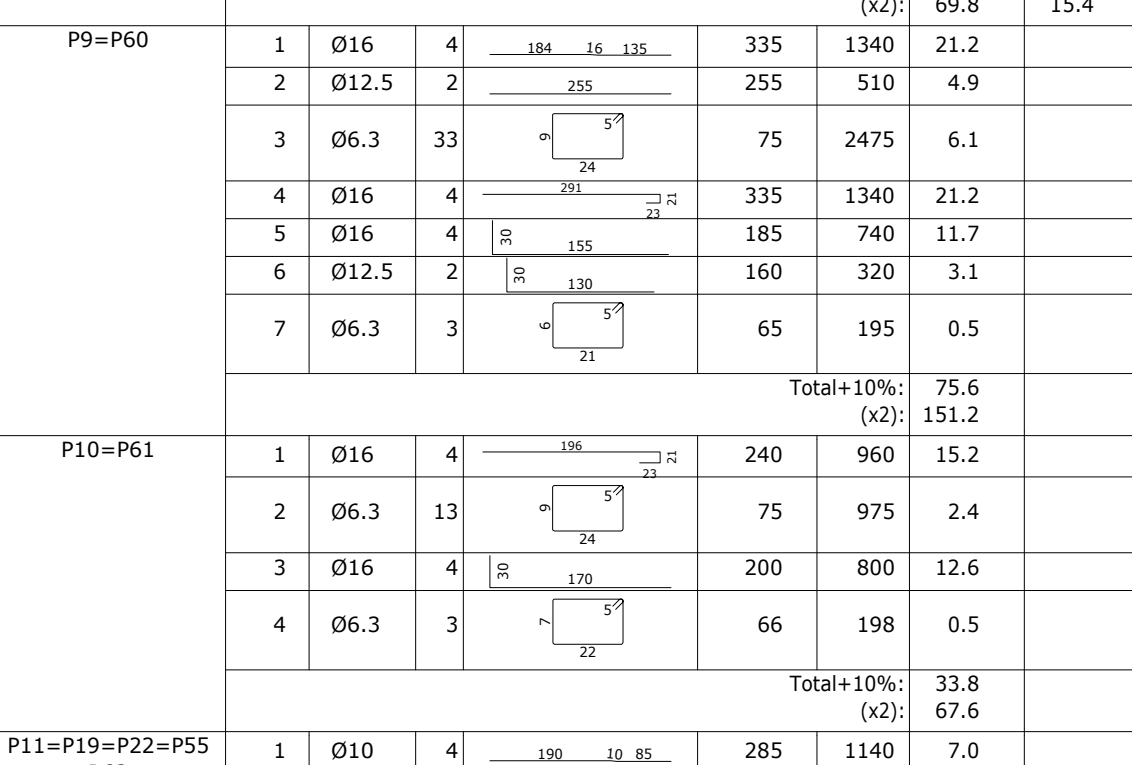
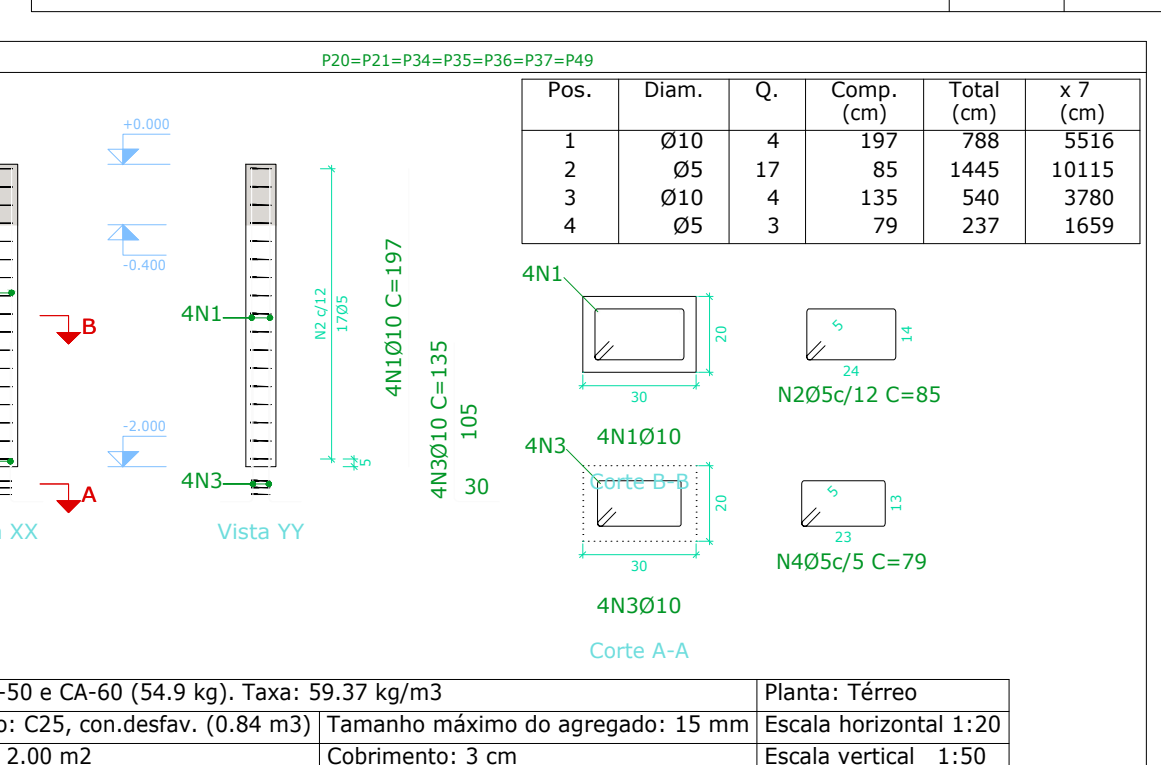
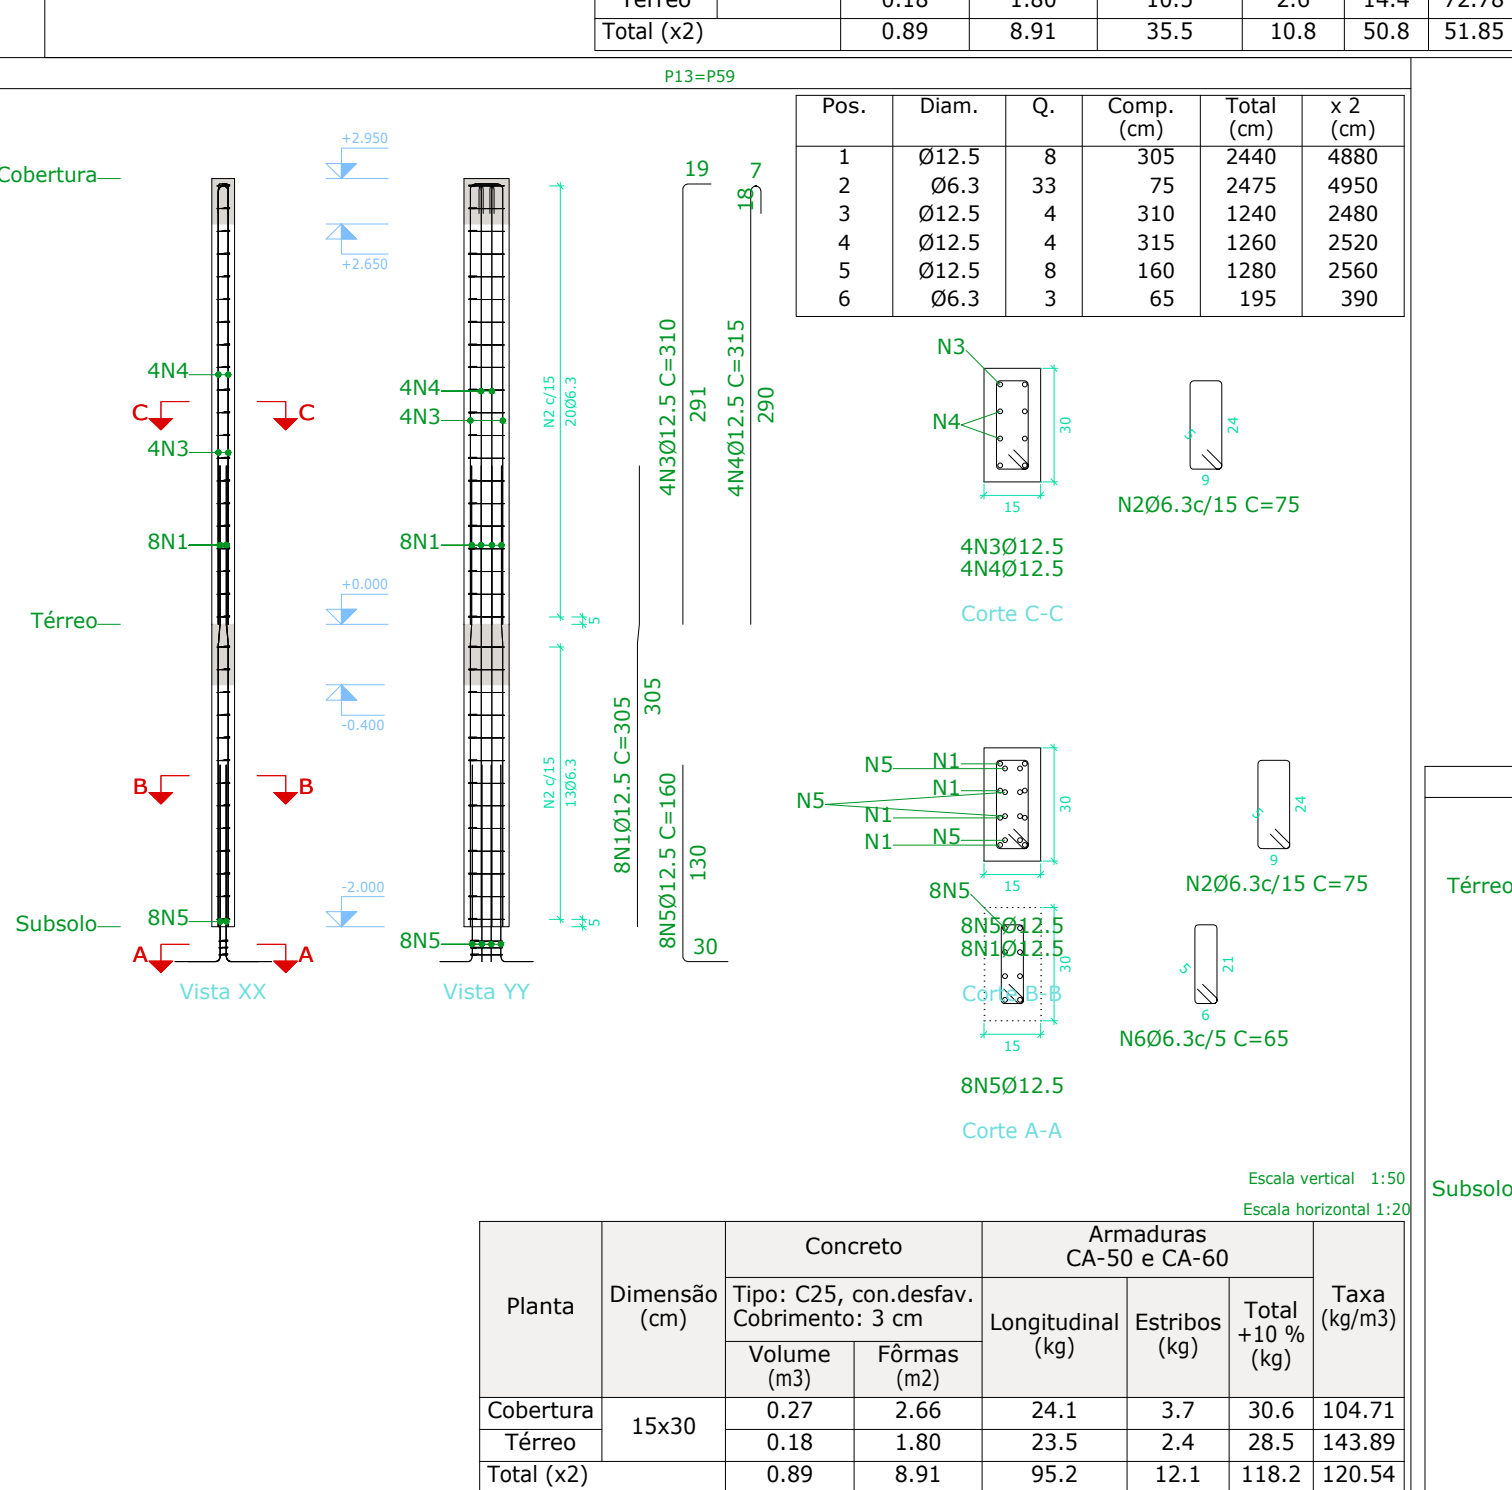
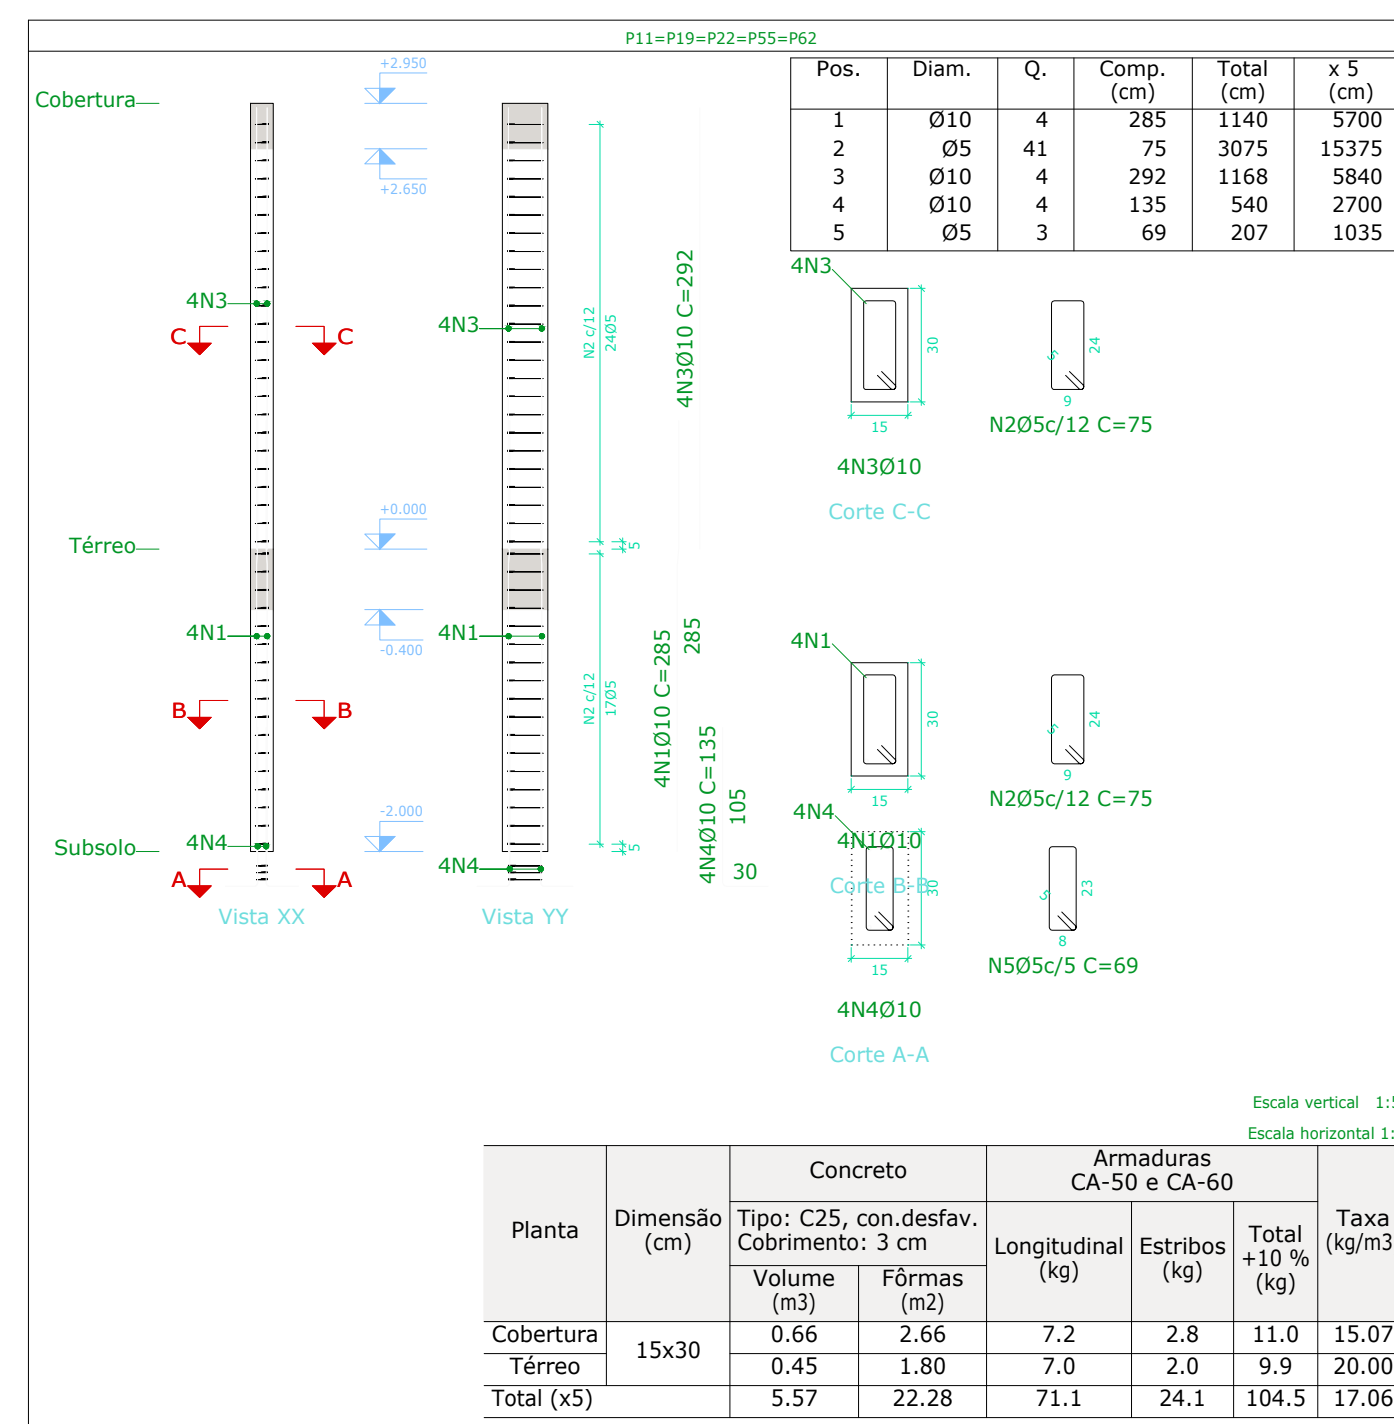
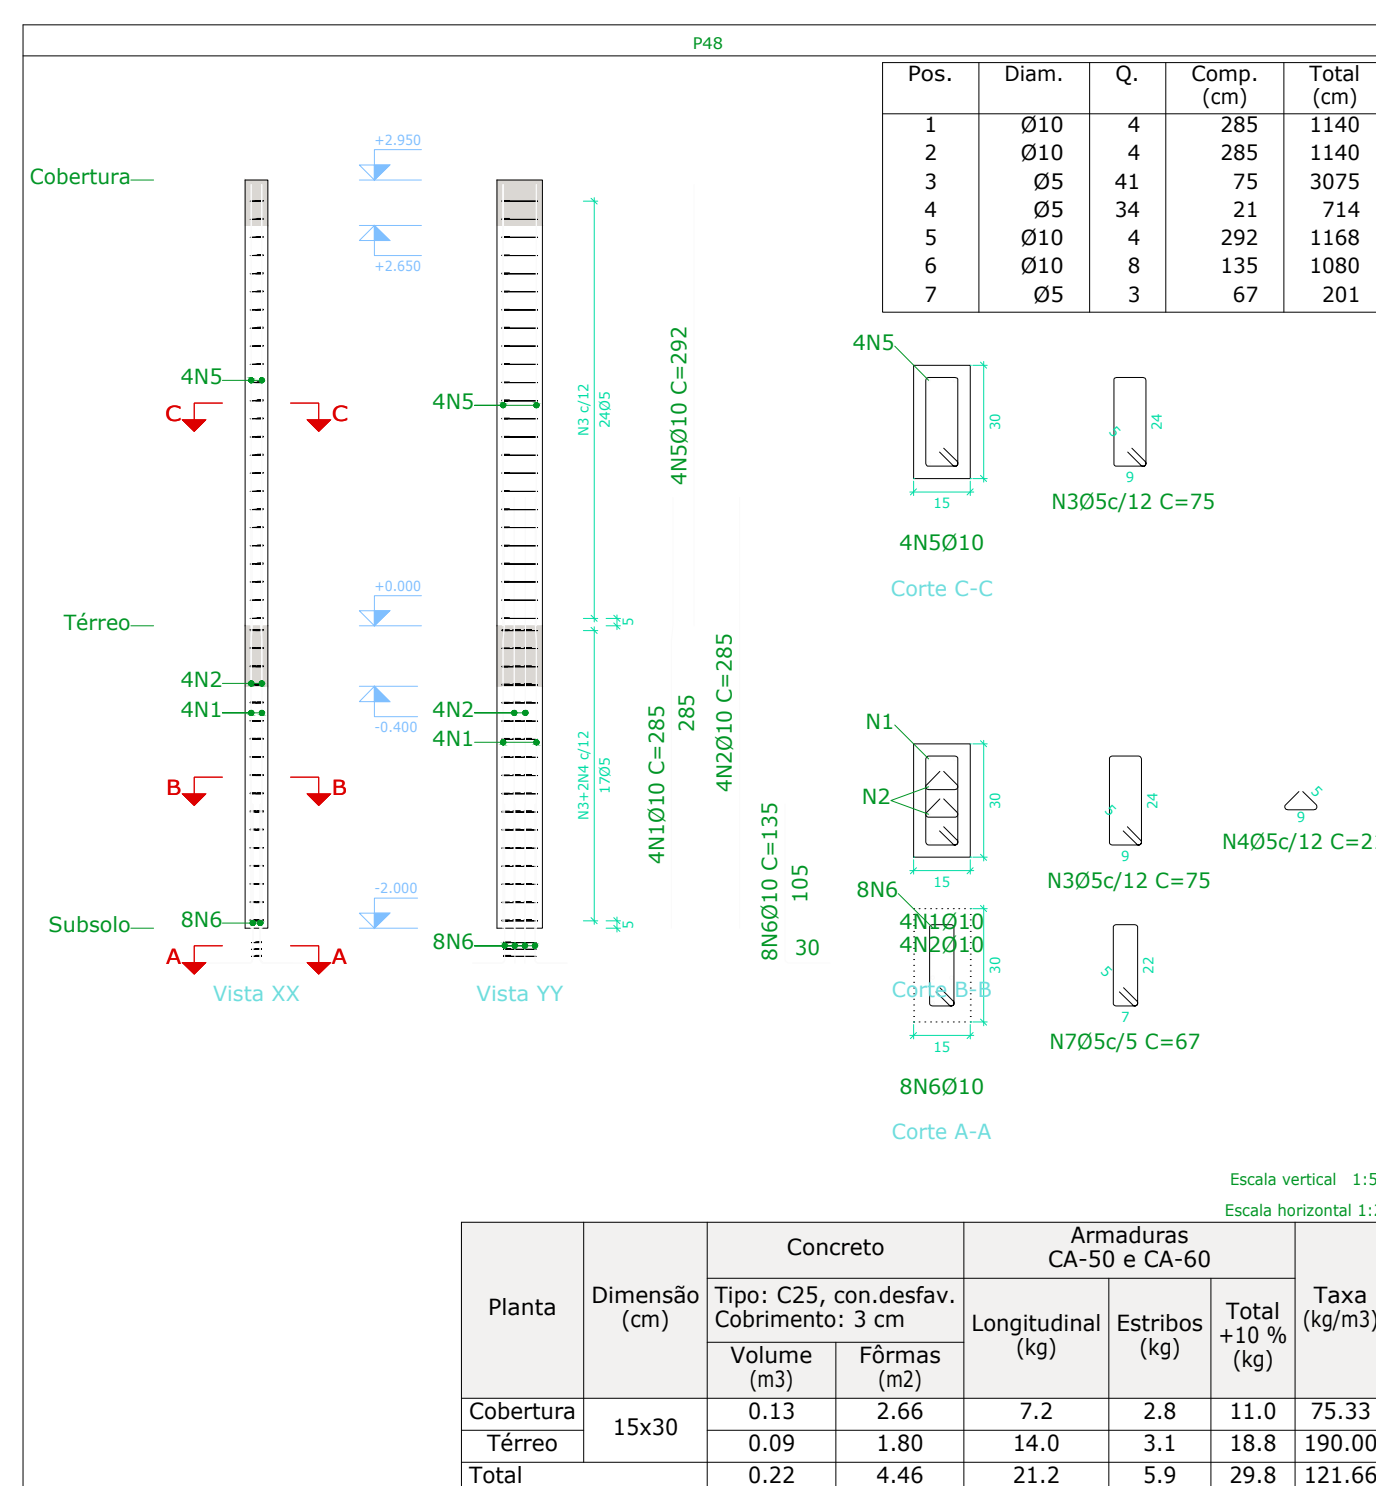
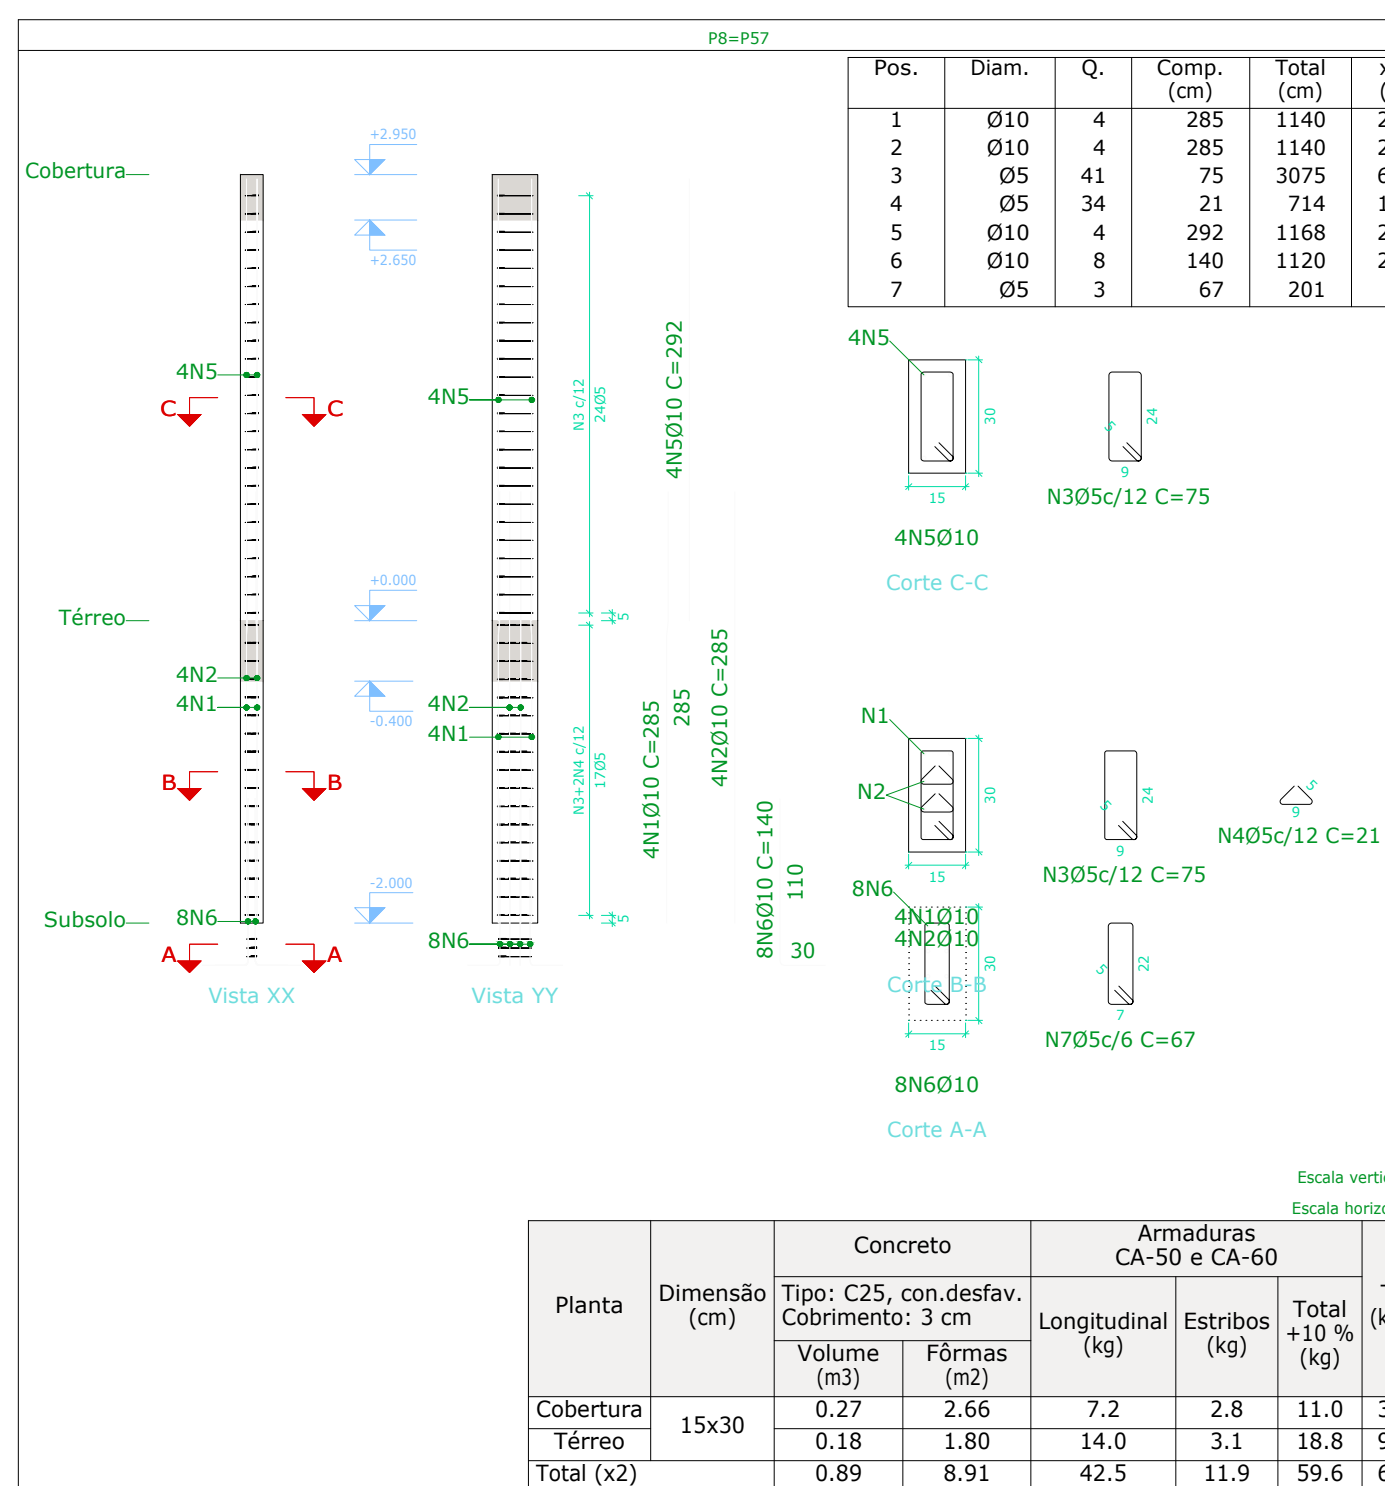
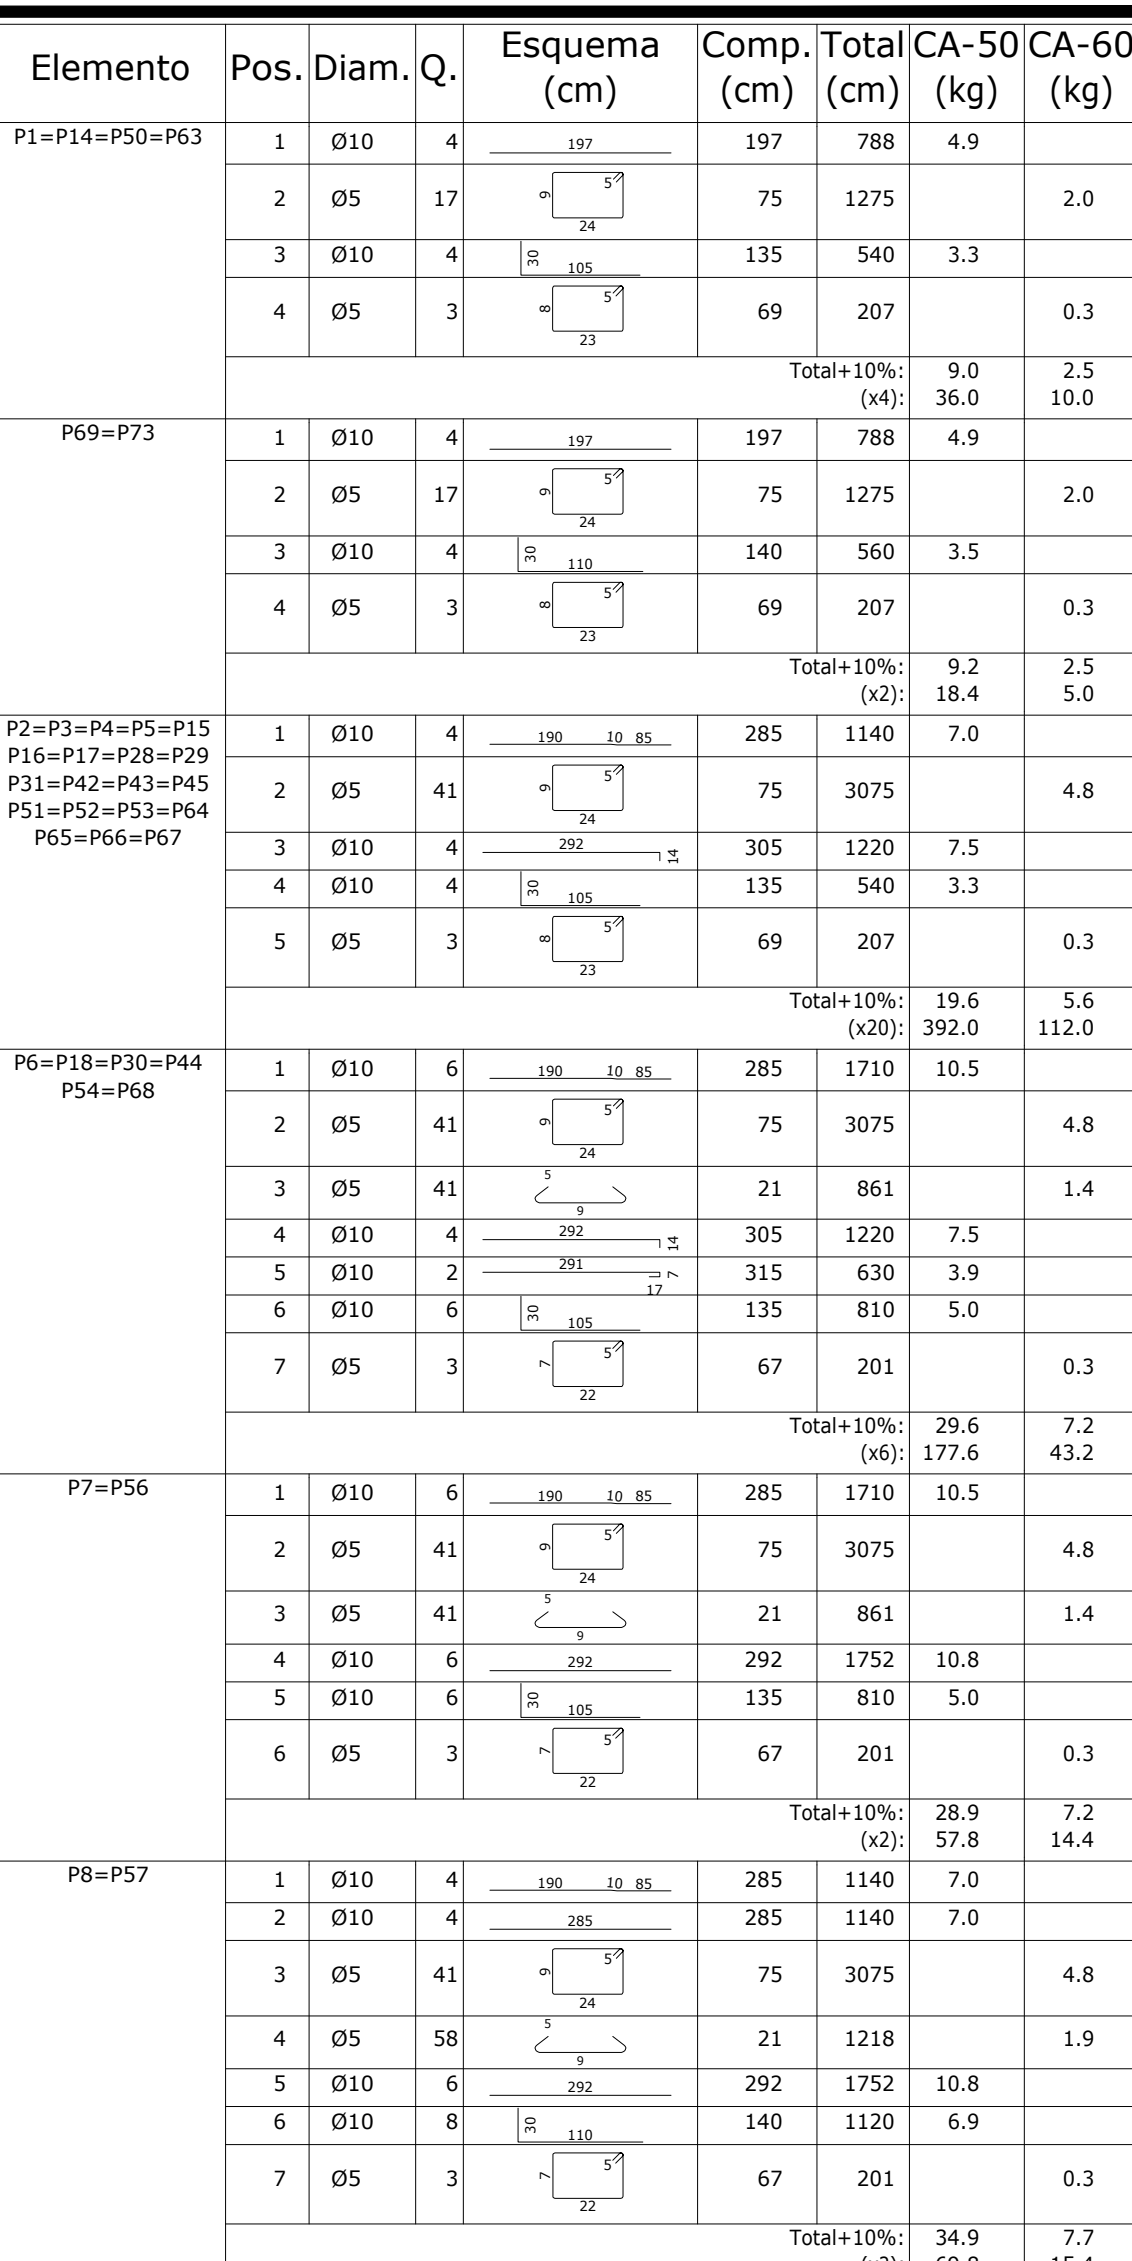
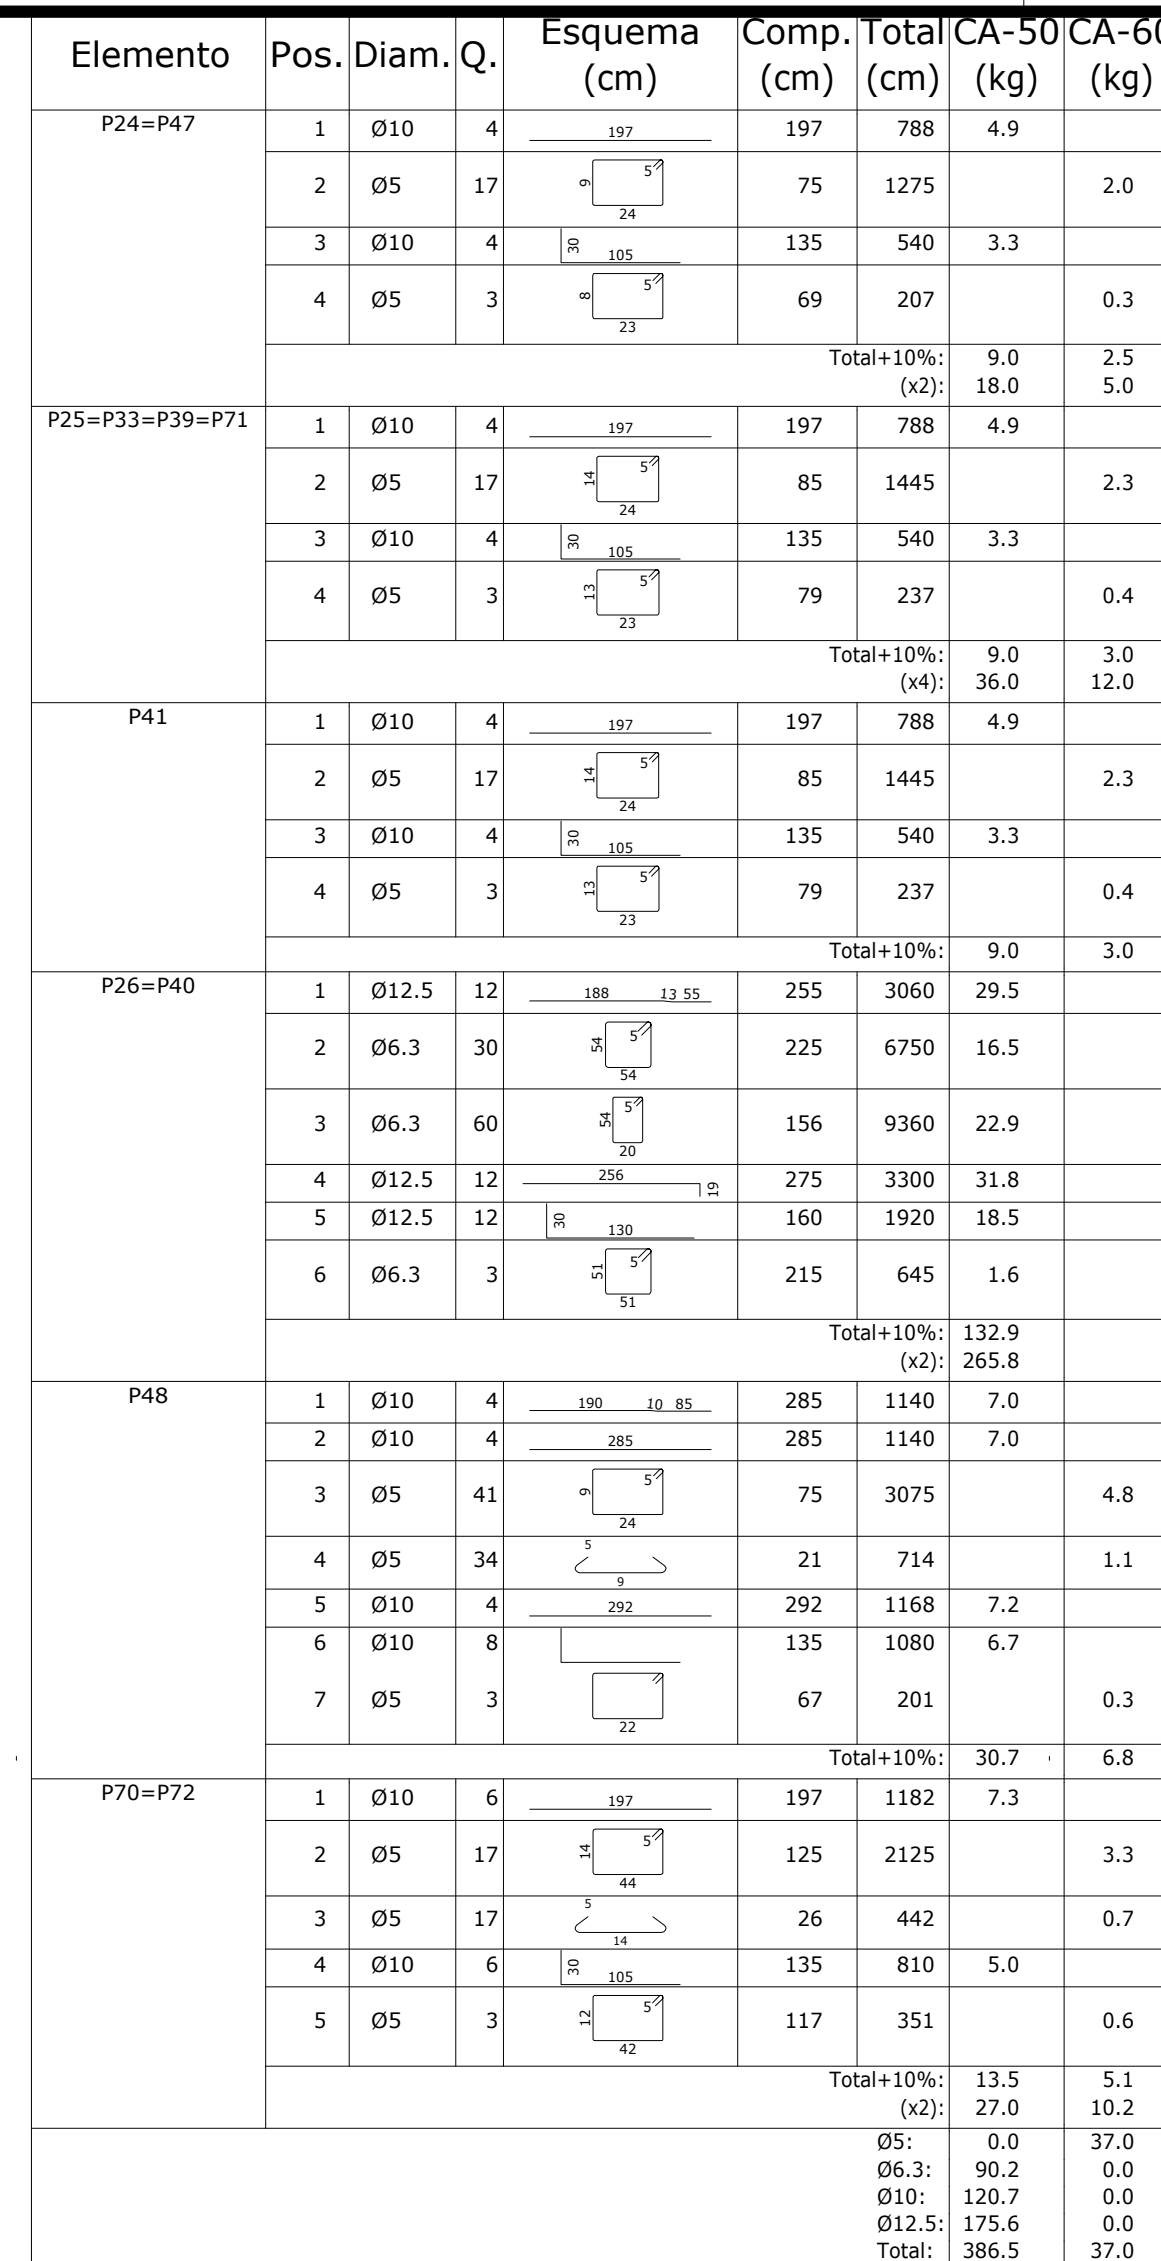
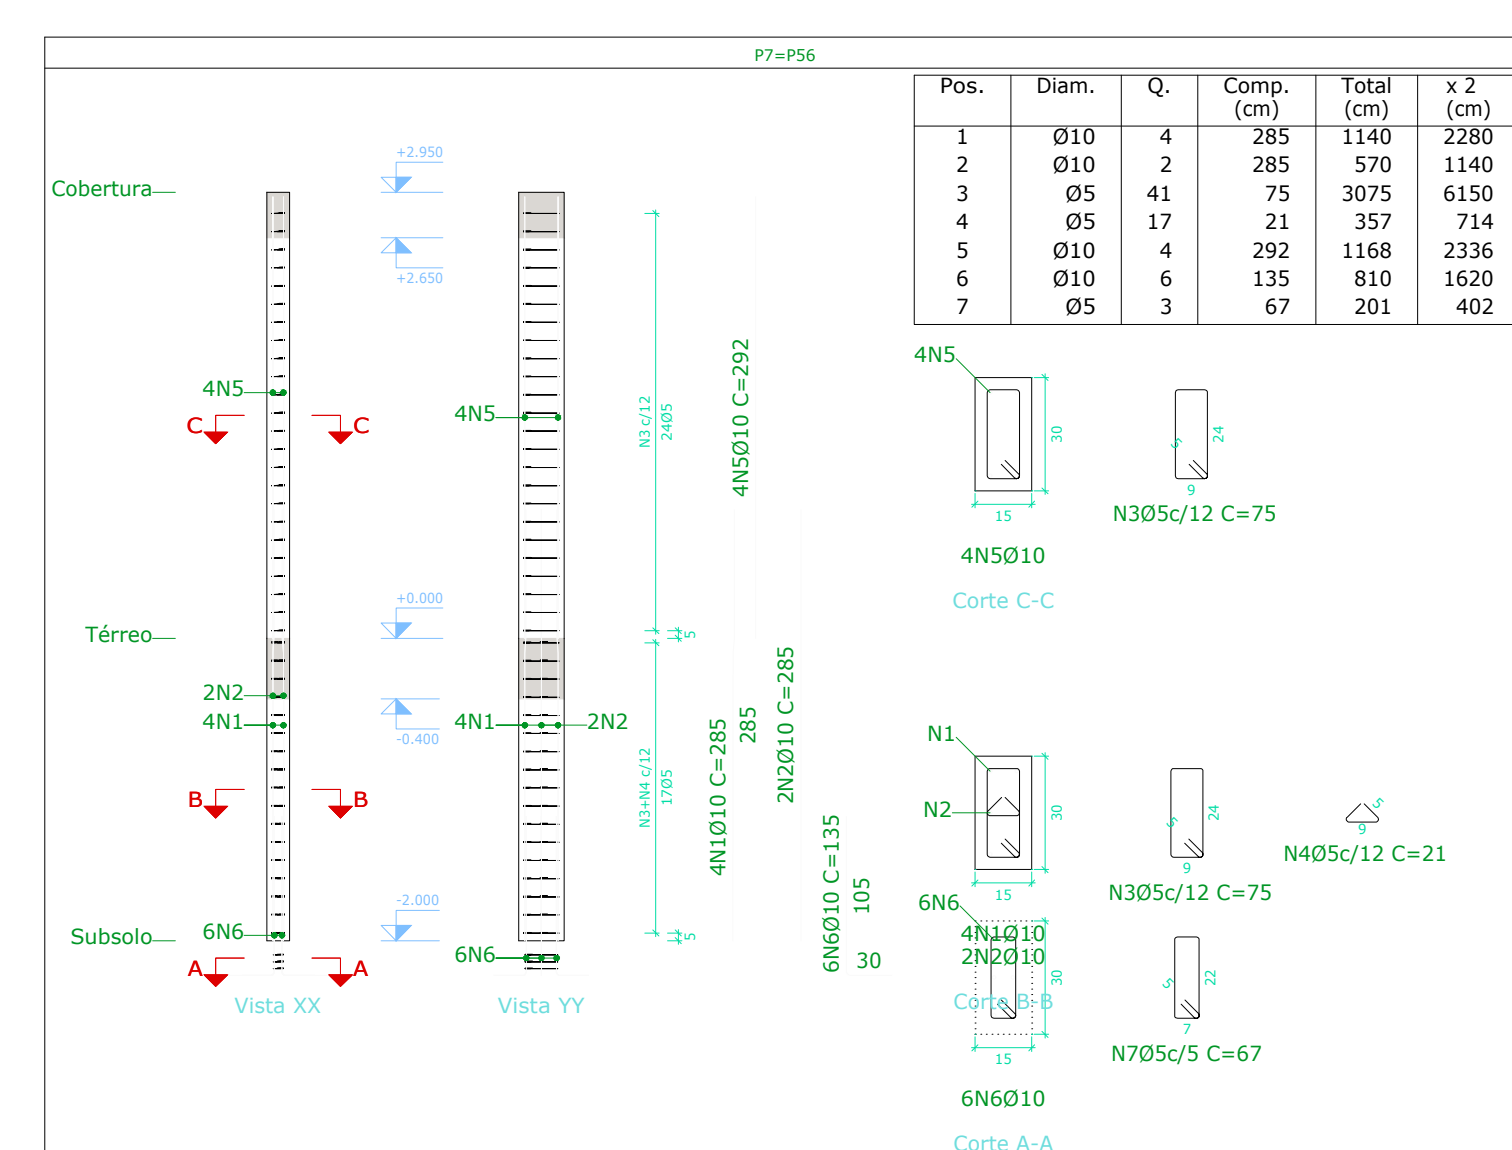
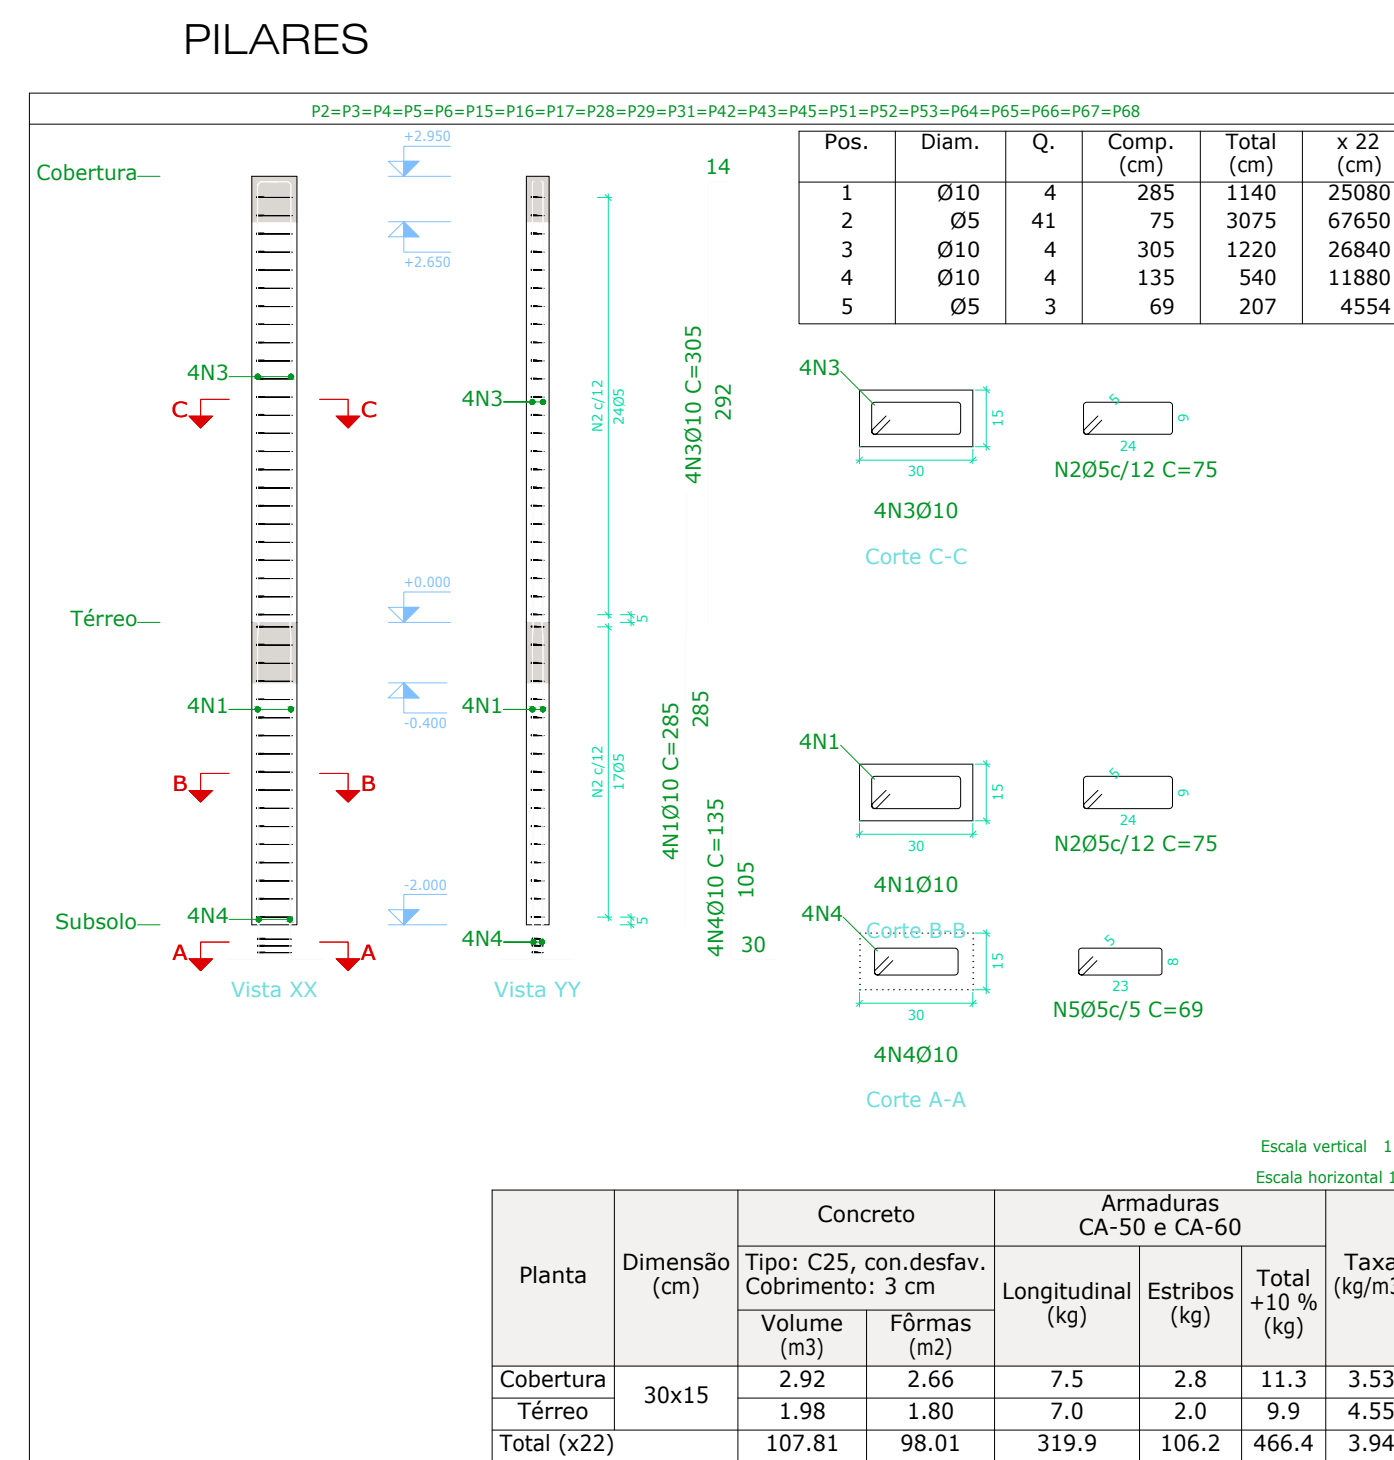
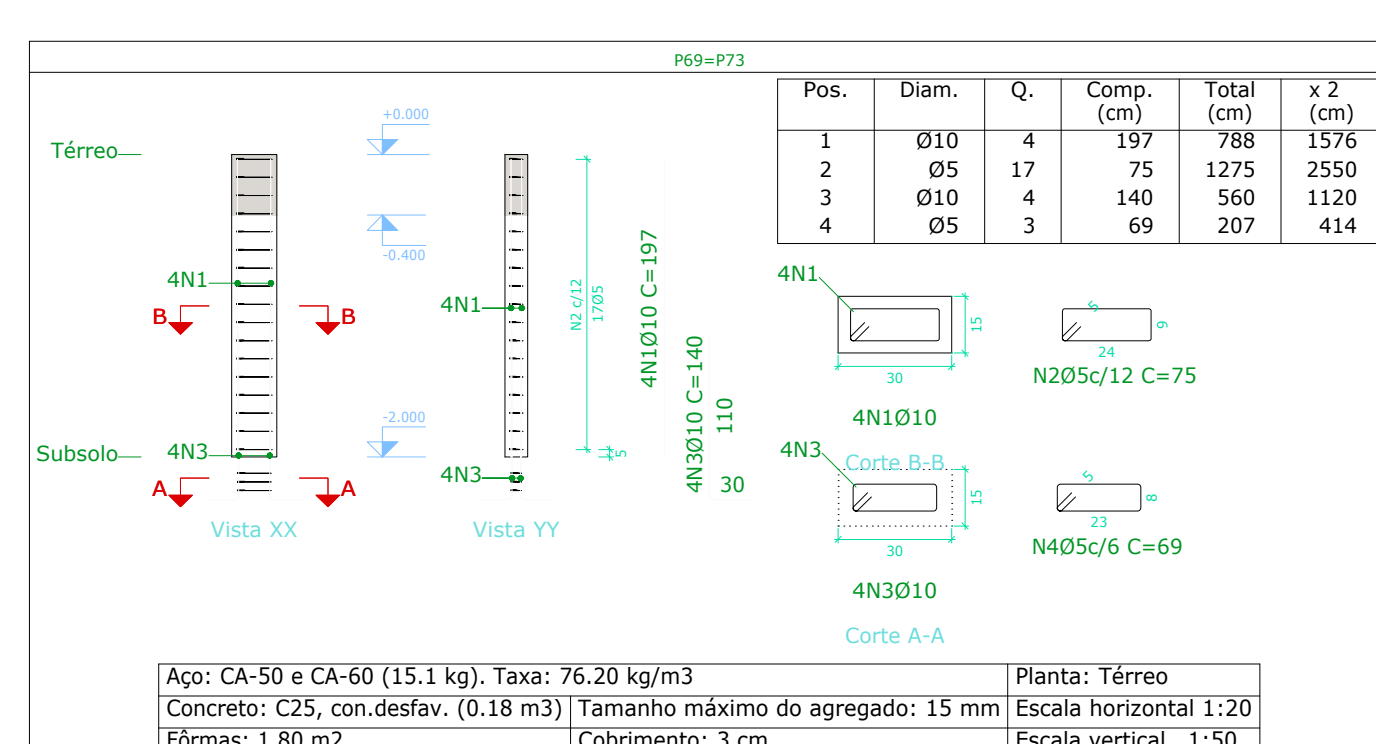


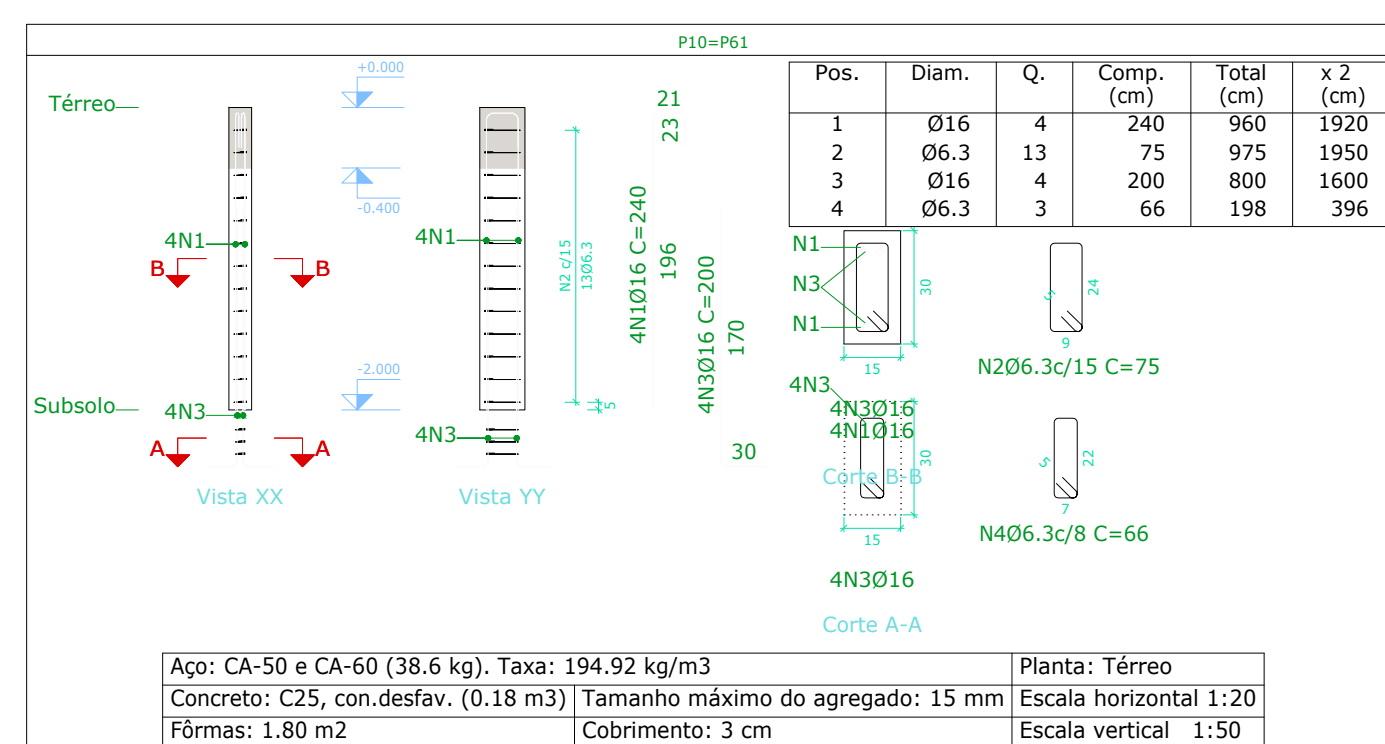

Nº	DATA	REVISÃO	RESPONSÁVEL

A

B

C

D

E

--	--

PROJETADO POR:

ROCHA - Engenharia
A Casa do Projeto

Projetos e Engenharia
Av. Cobiacabana, 435 - ILHA COMPRIDA-SP
Fones: 13.3842.1234 - 13.98729.9120

DES.: JOEL ROCHA FRANCA	SET./201
PROJ.: JOEL ROCHA FRANCA	SET./201
RESP. TECN.: JOEL ROCHA FRANCA	
ASS.: CREA 0700040942-SP	

PREFEITURA MUNICIPAL DE ILHA COMPRIDA
ESTÂNCIA BALNEÁRIA
AVENIDA BEIRA MAR 11000 - CEP 11925-000

DBR: PROJETO CENTRO CULTURAL, ESPORTIVO E DE LAZER
ENDERÇO: AVENIDA SÃO PAULO - BALNEÁRIO ADRIANA
ASSUNTO: VESTIÁRIOS E PALCO - PILARES

Nº DES.	
FL.	04/06
REV.	00
ESCALA:	1/100