


# MEU RECANTO

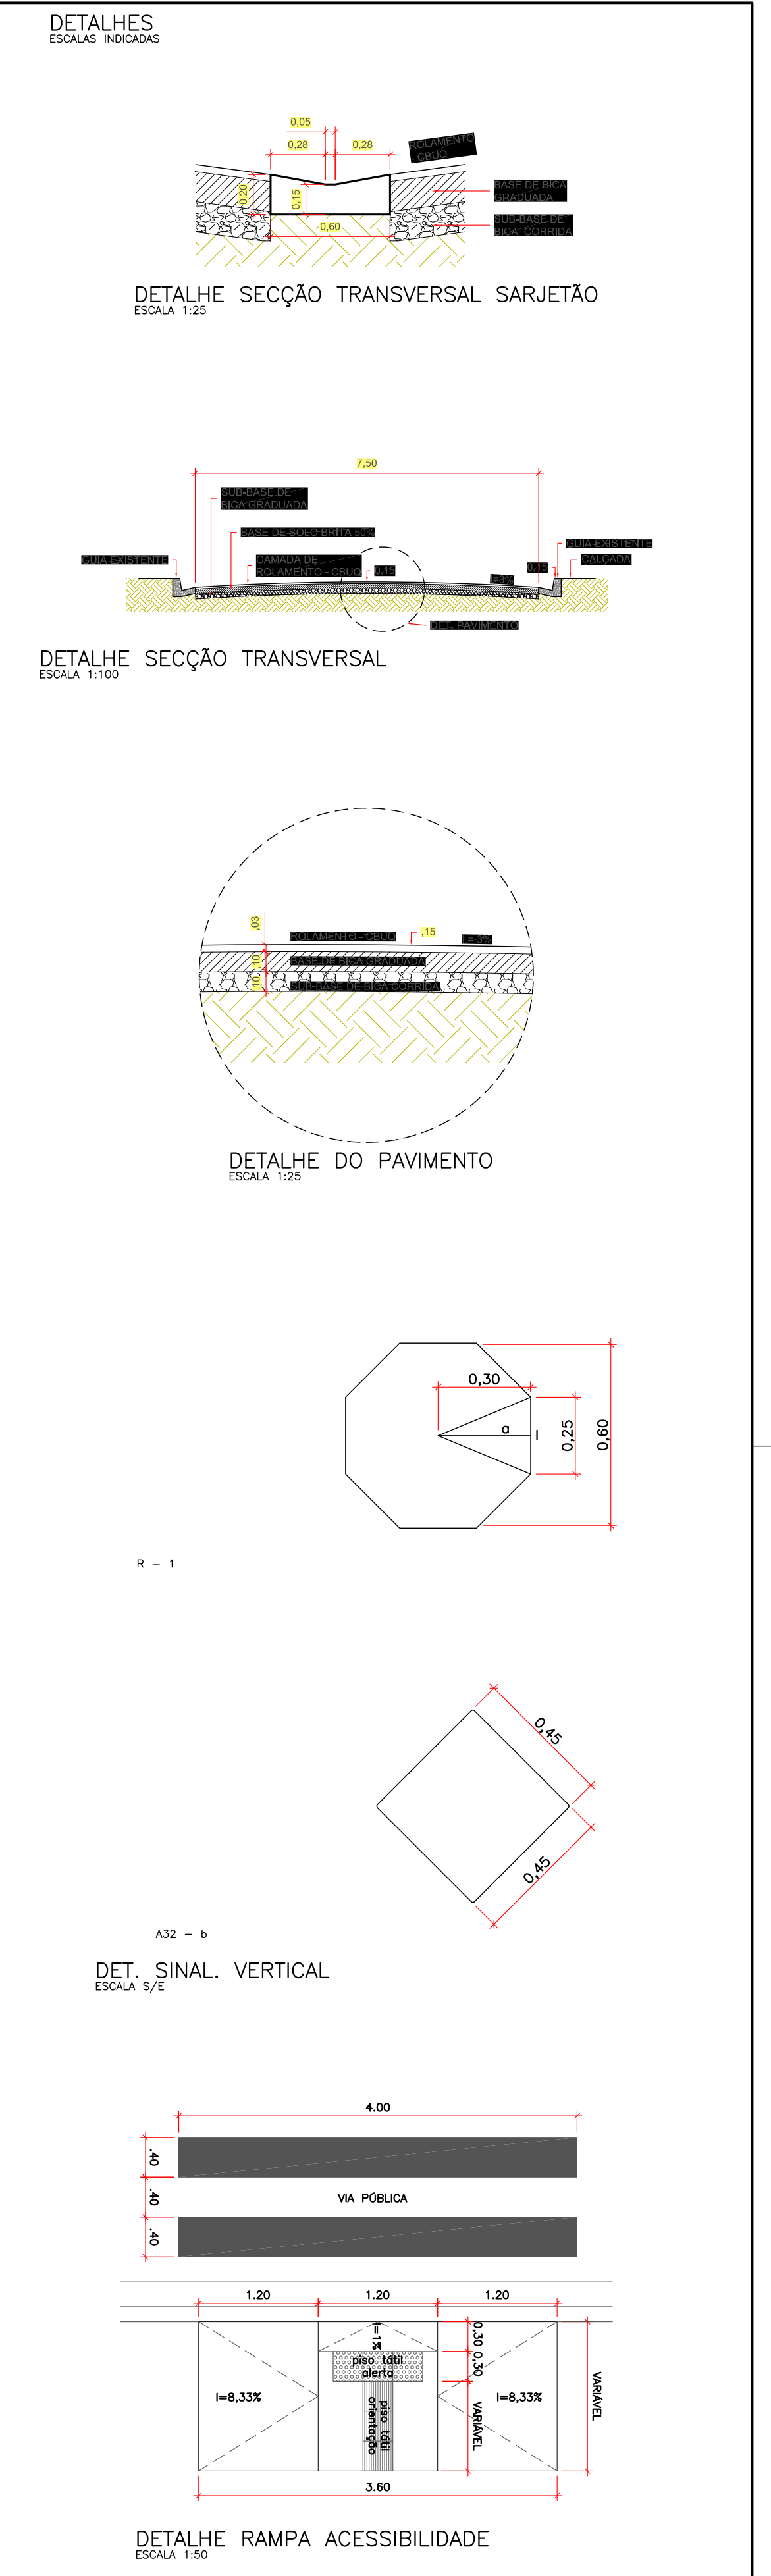

N°	DATA	REVISÃO	RESPONSÁVEL
00	FEV/23	INICIAL	Jefferson Marcelo

**NOTE--SE:**

- O NIVELAMENTO DA VIA ESTÁ CONSOLIDADO E FUNCIONANDO ADEQUADAMENTE UMA VEZ QUE CONSTITUI VIA PERENIZADA INCLUSIVE COM GUIAS E SARJETAS.
- A DRENAGEM DA VIA FAZ-SE DE FORMA SUPERFICIAL ATRAVÉS DAS GUIAS, SARJETAS E SARJETÕES EXISTENTES.
- OS SARJETÕES INDICADOS NO PROJETO DEVEM SER RECONSTRUÍDOS RESPEITANDO O NIVELAMENTO DAS SARJETAS EXISTENTES.
- TODAS AS MEDIDAS DEVEM SER VERIFICADAS "IN LOCO" E, EM CASO DE DIVERGÊNCIA O DEP. DE ENGENHARIA DO MUNICÍPIO DEVE SER INFORMADO.

- A EXECUÇÃO DOS PASSOS PÚBLICOS EM FRENTE DOS IMÓVEIS É DE RESPONSABILIDADE DOS PROPRIETÁRIOS DOS QUAS A CALÇADA FICA DIRETAMENTE LIGADA A SUAS DIVISAS E SOLERIAS CONFORME LEI MUNICIPAL 3552/2011.

EMBOCADURA RUA GOIAS  
ESCALA 1:100

EMBOCADURA AV. BEIRA MAR  
ESCALA 1:100

**LEGENDAS:**

- PAV. CRUZA EXISTENTE
- PAV. INTER. DE CONCRETO PRÉ-MOLDADO
- CALÇA EXISTENTE

**APROVAÇÃO DIMUTRAN**

**PROJETO POR:** CAROLINE VAZ RODRIGUES

**PROJ.:** JEFFERSON MARCELO

**RES. TECN.:** ARQ. URB. CAROLINE VAZ RODRIGUES

**ARE.:** CAROLINE VAZ RODRIGUES

**DATA:** 02/23

**ESCALA:** 1:25

**LEGENDAS:**

- LARGURA MÉDIA DA VIA ENTRE SARJETAS (CARROÇÁVEL) .....6,90m
- COMPRIMENTO TOTAL DO TRECHO A SER PAVIMENTADO.....206,13m
- ÁREA DE PAVIMENTO: EMBOCADURA DA AV. BEIRA MAR.....54,76m²
- TRECHO UNIFORME DA .....1.500,00m²
- ÁREA TOTAL DE PAV. CBUQ.....1.554,76m²

**PREFEITURA MUNICIPAL DE ILHA COMPRIDA**

**ESTÂNCIA BALNEÁRIA**

AVENIDA BEIRA MAR 11002 - CEP 11925-000

**PAVIMENTAÇÃO ASFÁLTICA E OBRAS COMPLEMENTARES DA RUA IGUAPE, BALNEÁRIO MEU RECANTO**

**DETALHES**

Proj. 02/23

00

INDICADAS