


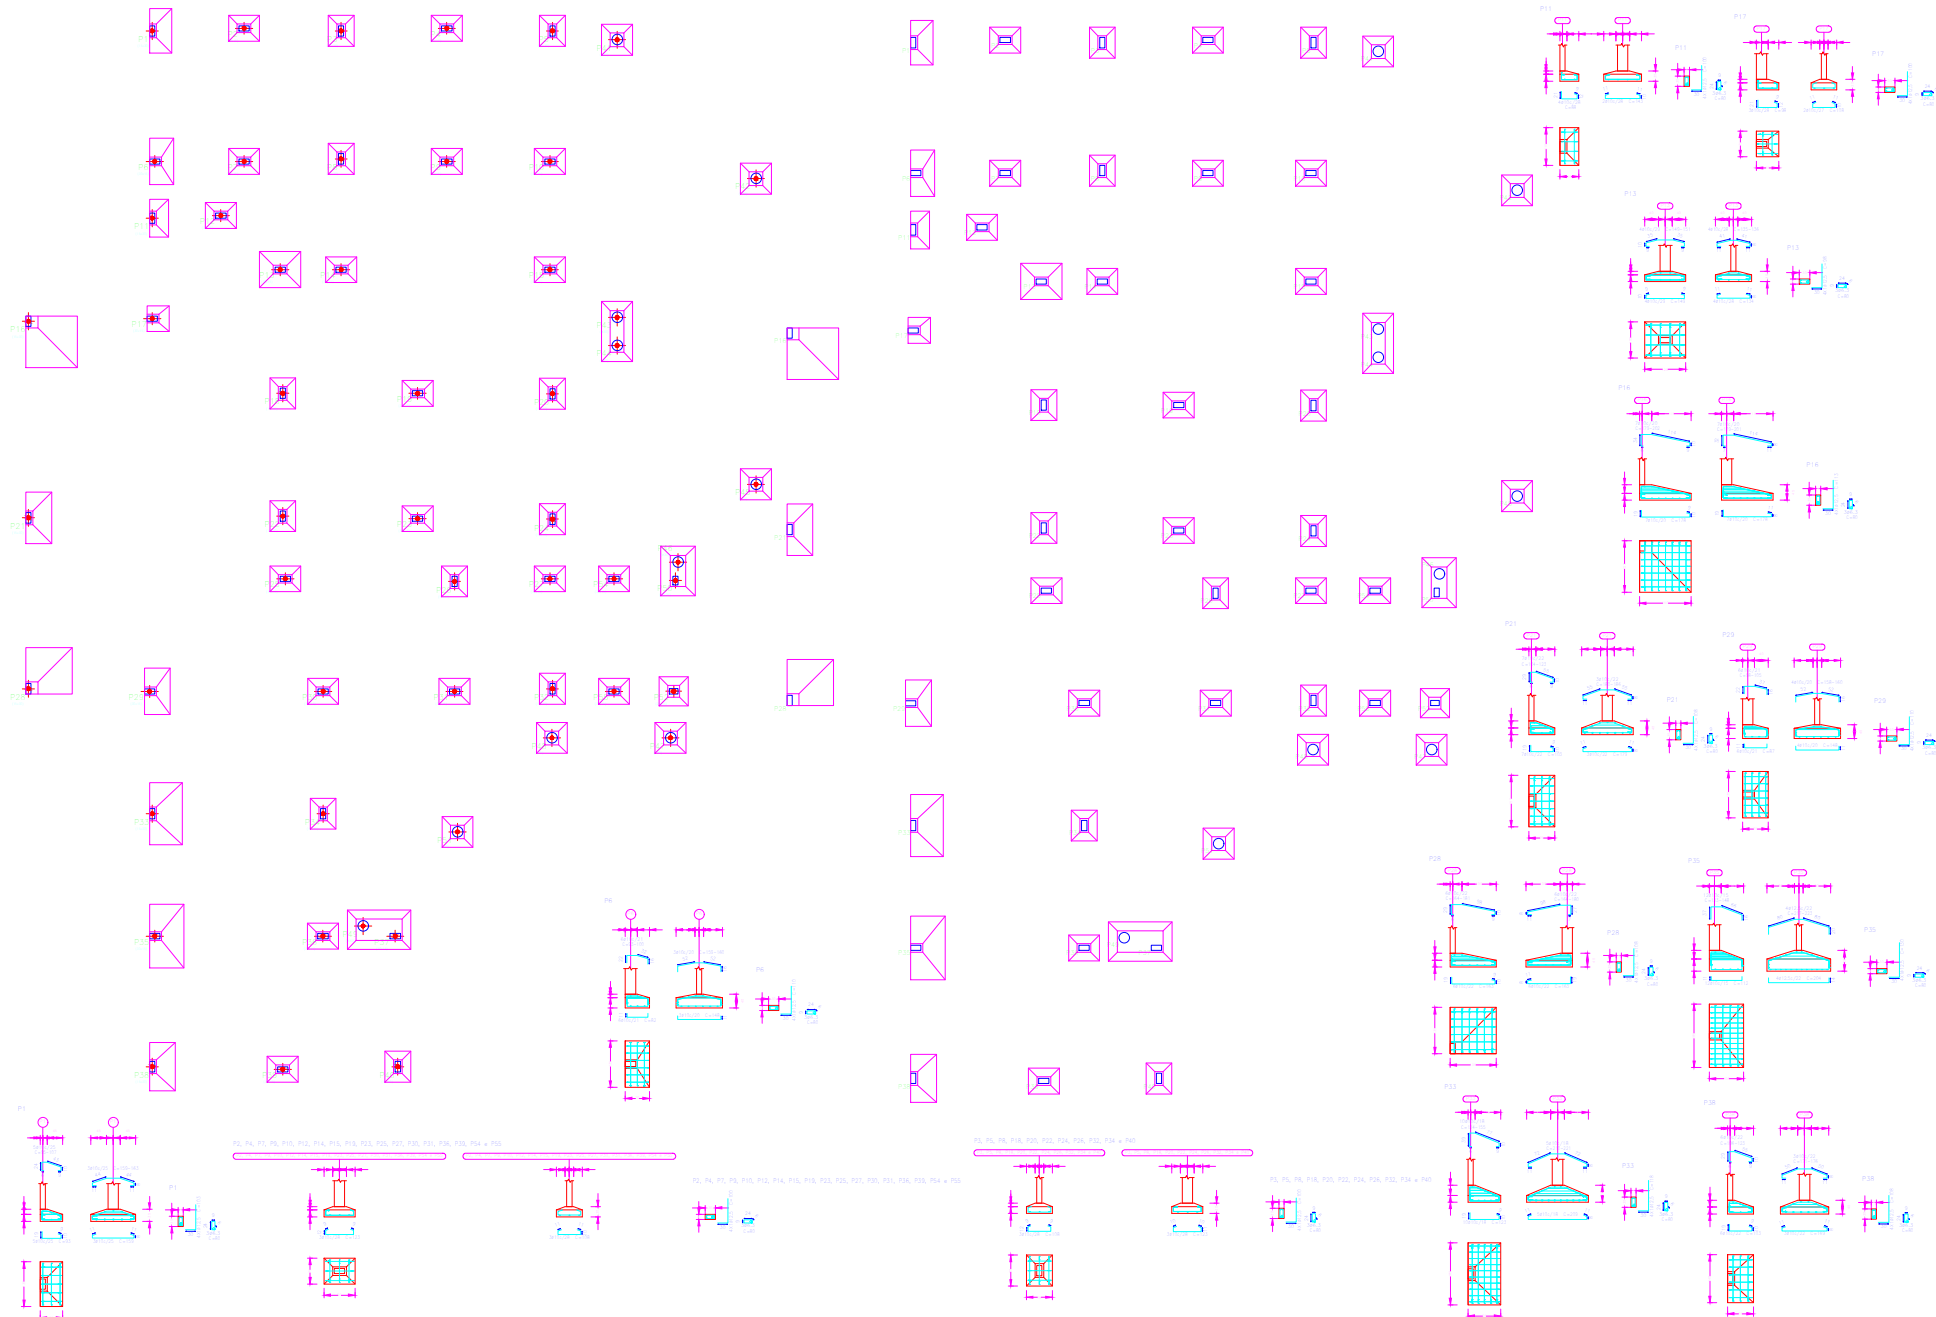

PLANTA DE FUNDAÇÕES
ESC. 1/100

PROJETADO POR:

DES:	MAIO/2025
PROJ:	
RESP. TECH:	ENG. CIVIL: JURACI BRITO DE OLIVEIRA
ASS:	ORCA: 5080104904



PREFEITURA MUNICIPAL DE ILHA
COMPRIDA
ESTÂNCIA BALNEÁRIA
AVENIDA BEIRA MAR 11000 – CEP 11925-000



OPRA:	AMPLIAÇÃO E REFORMA DA UNIDADE DE REFERENCIA AMBULATORIAL	Nº DES:	05/06
ASSUNTO:	PLANTA DE FUNDAÇÕES	PL:	ÚNICA
		REV:	00
		ESCALAS:	INDICADAS