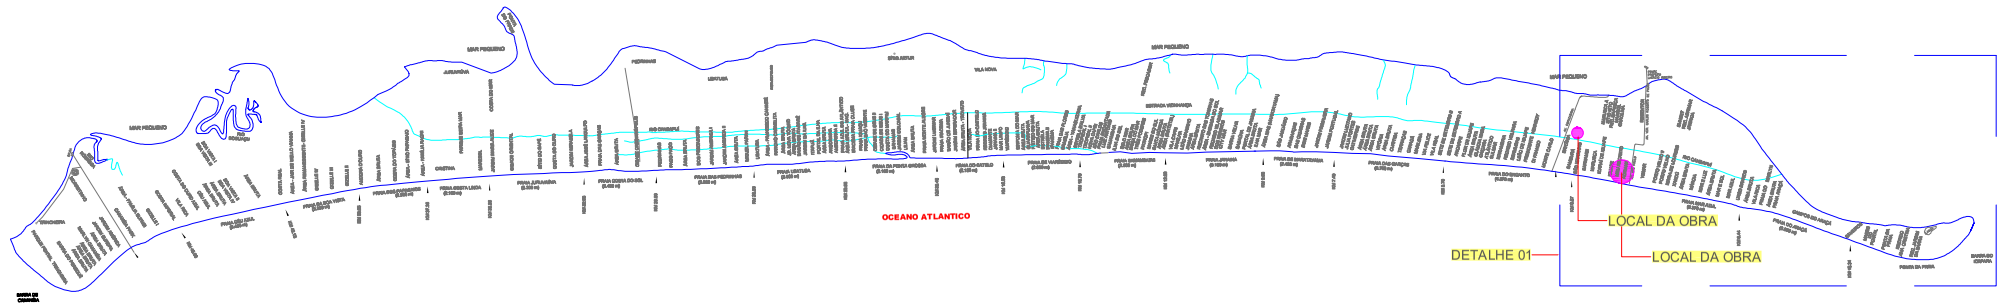

PLANTA ÁREA DO MUNICÍPIO
ESCALA SEM ESCALA

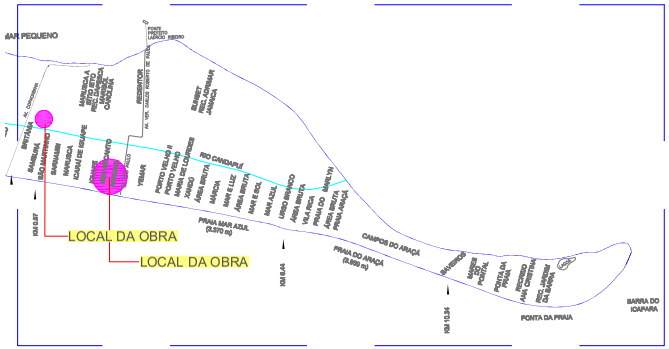

DETALHE 01
ESCALA SEM ESCALA

PLANTA DE LOCALIZAÇÃO DA OBRA
ESCALA SEM ESCALA

NOTE-SE:

- O NIVELAMENTO DA VIA ESTÁ CONSOLIDADO E FUNCIONANDO ADEQUADAMENTE, UMA VEZ QUE CONSTITUI VIA PERENIZADA INCLUSIVE COM GUIAS E SARJETA S EXISTENTES E A SEREM EXECUTADAS;
- A DRENAGEM DA VIA É FEITA DE FORMA SUPERFICIAL ATRAVÉS DAS GUIAS, SARJETAS E SARJETÕES EXISTENTES E A SEREM EXECUTADAS;
- OS SARJETÕES INDICADOS NO PROJETO DEVEM SER EXECUTADOS, REBAIXANDO O NIVELAMENTO DAS SARJETA S EXISTENTES E A SEREM EXECUTADAS;
- TODAS A S MEDIDAS DEVEM SER VERIFICADAS "IN LOCO" E, EM CASO DE DIVERGÊNCIA A S. M. DE ENGENHARIA DO MUNICÍPIO DEVE SER INFORMADO.

LEGENDAS:

PAV. CBUQ A EXECUTAR

ÁREA TOTAL DE PAV. CBUQ.....8440,05m²

GUIA EXISTENTE | GUIA A EXECUTAR | CALÇADA A EXECUTAR | TUBULAÇÃO 400mm EXISTENTE

PROJETADO POR:		
DATA:	FEV/2025	
PROJ.:		
RESP. TÉCN.: ENG. CIVIL., NELSON COLOMBO JUNIOR		
ART.:	DATA: FEV/2025	

PREFEITURA MUNICIPAL DE ILHA COMPRIDA
ESTÂNCIA BALNEÁRIA
AVENIDA BEIRA MAR 11000 – CEP 11925-000

OBRA: INFRAESTRUTURA URBANA - PAVIMENTAÇÃO, DRENAGEM, ACESSIBILIDADE E SINALIZAÇÃO EM VIAS DO BALNEÁRIO ADRIANA E SAMBURÁ

ASSUNTO: PLANTA DE LOCALIZAÇÃO

Nº SRE:	01/05
FL.:	ÚNICA
REV.:	00
ESCALA:	INDICADAS