



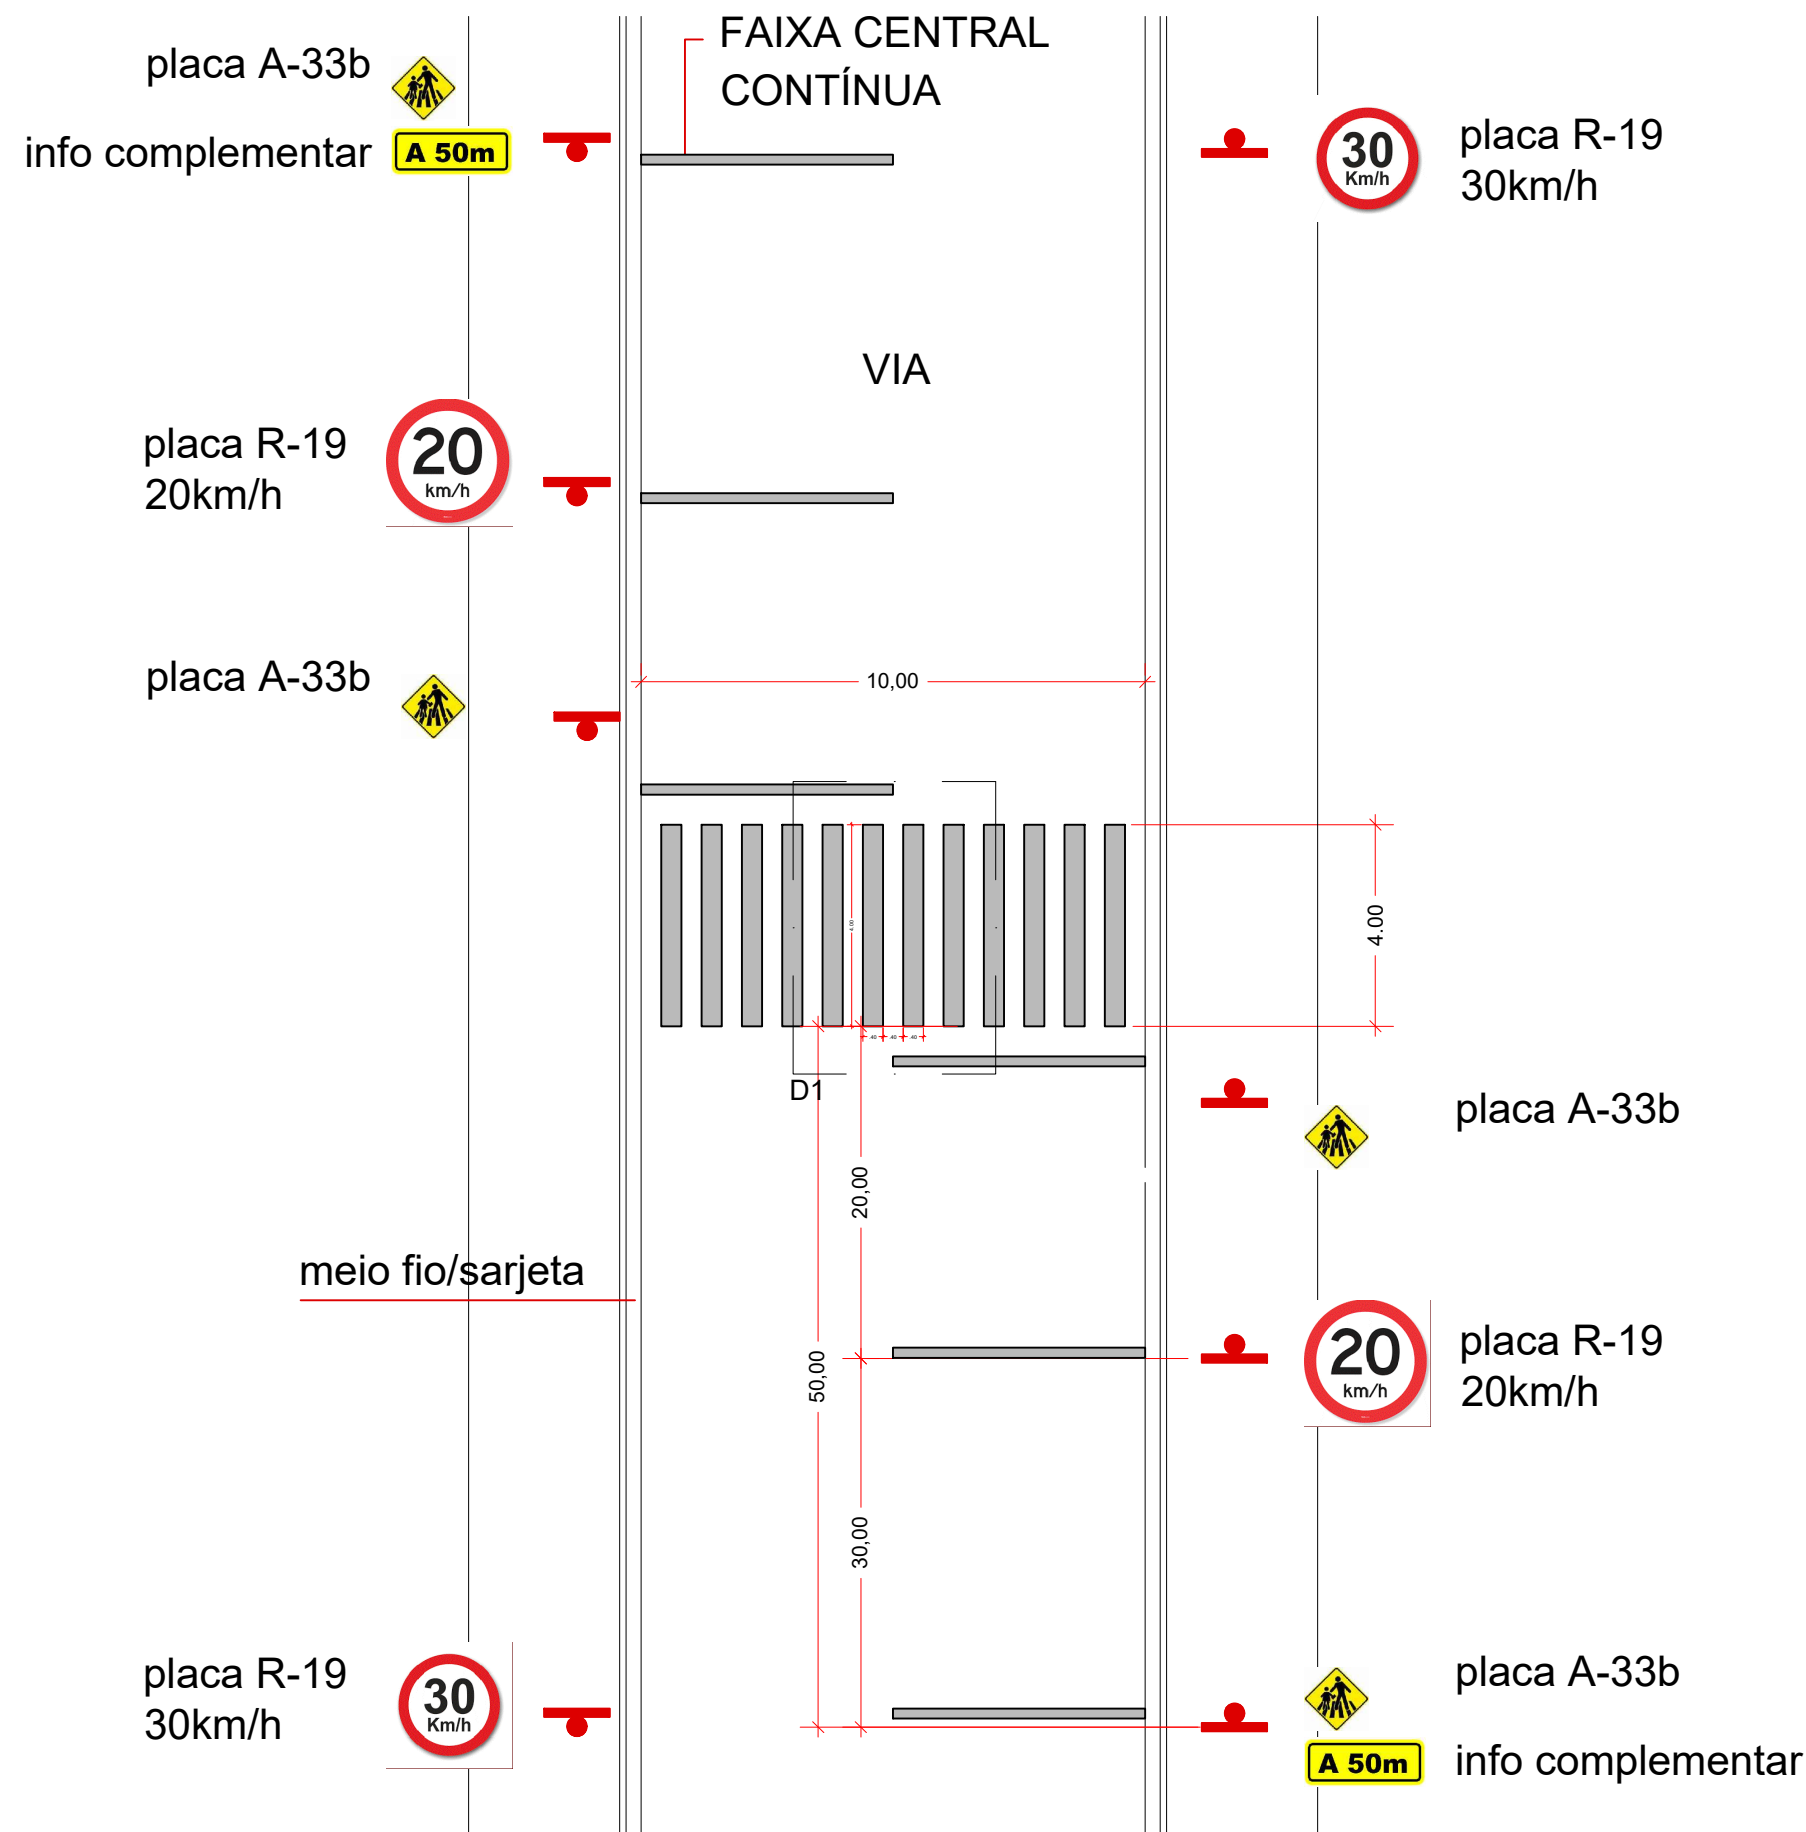

SINALIZAÇÃO TRAVESSIA DE PEDESTRE

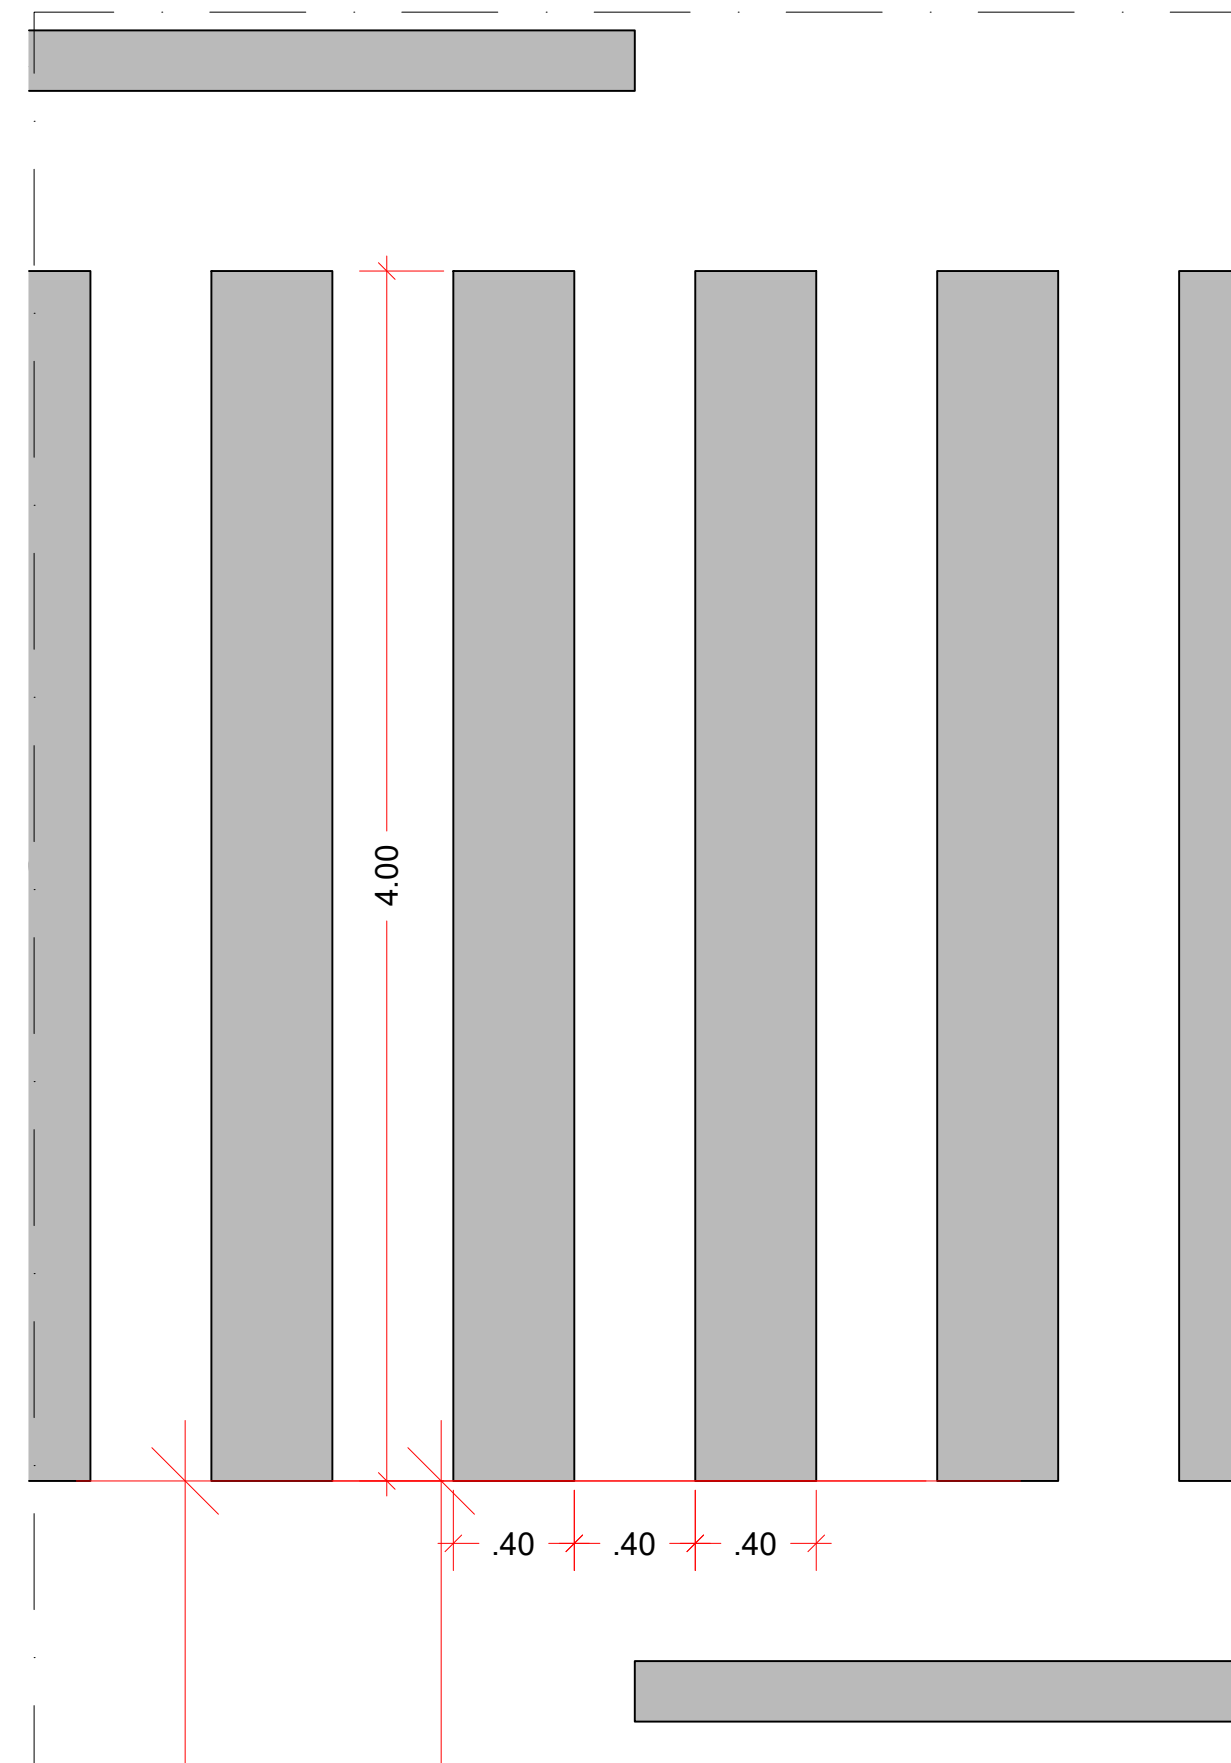

SINALIZAÇÃO TRAVESSIA DE PEDESTRE – D1

N°	DATA	REVISÃO	RESPONSÁVEL	 PLACA A32A  PLACA R34  PROJETADO POR: <tr><td colspan="2">DES.: CAROLINE VAZ/ JEFFERSON MARCELO</td><td>JULHO/2021</td><td colspan="2">PREFEITURA MUNICIPAL DE ILHA COMPRIDA</td></tr> <tr><td colspan="2">PROJ.: CAROLINE VAZ/ JEFFERSON MARCELO</td><td>JULHO/2021</td><td colspan="2">ESTÂNCIA BALNEÁRIA</td></tr> <tr><td colspan="2">RESP. 1 C/</td><td>IGUES</td><td colspan="2">AVENIDA BEIRA MAR 11000 – CEP 11925-000</td></tr> <tr><td colspan="2">ASS.: A72611-7</td><td>JULHO/2021</td><td>OBRA:</td><td>N° DES.</td></tr> <tr><td colspan="2"></td><td></td><td>AMPLIAÇÃO DA REQUALIFICAÇÃO DA ORLA MARITIMA</td><td>001</td></tr> <tr><td colspan="2"></td><td></td><td>Balneário Adriana ao Porto Velho</td><td>FL. 07/07</td></tr> <tr><td colspan="2"></td><td></td><td>ASSUNTO:</td><td>REV. 00</td></tr> <tr><td colspan="2"></td><td></td><td>PROJETO URBANO – SINALIZAÇÃO CICLOVIA</td><td>ESCALA: S/ESC</td></tr> <tr><td colspan="2"></td><td></td><td>PLANTA – TRECHO 3</td><td></td></tr>		DES.: CAROLINE VAZ/ JEFFERSON MARCELO		JULHO/2021	PREFEITURA MUNICIPAL DE ILHA COMPRIDA		PROJ.: CAROLINE VAZ/ JEFFERSON MARCELO		JULHO/2021	ESTÂNCIA BALNEÁRIA		RESP. 1 C/		IGUES	AVENIDA BEIRA MAR 11000 – CEP 11925-000		ASS.: A72611-7		JULHO/2021	OBRA:	N° DES.				AMPLIAÇÃO DA REQUALIFICAÇÃO DA ORLA MARITIMA	001				Balneário Adriana ao Porto Velho	FL. 07/07				ASSUNTO:	REV. 00				PROJETO URBANO – SINALIZAÇÃO CICLOVIA	ESCALA: S/ESC				PLANTA – TRECHO 3	
DES.: CAROLINE VAZ/ JEFFERSON MARCELO		JULHO/2021	PREFEITURA MUNICIPAL DE ILHA COMPRIDA	
PROJ.: CAROLINE VAZ/ JEFFERSON MARCELO		JULHO/2021	ESTÂNCIA BALNEÁRIA	
RESP. 1 C/		IGUES	AVENIDA BEIRA MAR 11000 – CEP 11925-000	
ASS.: A72611-7		JULHO/2021	OBRA:	N° DES.	
			AMPLIAÇÃO DA REQUALIFICAÇÃO DA ORLA MARITIMA	001	
			Balneário Adriana ao Porto Velho	FL. 07/07	
			ASSUNTO:	REV. 00	
			PROJETO URBANO – SINALIZAÇÃO CICLOVIA	ESCALA: S/ESC	
			PLANTA – TRECHO 3	