



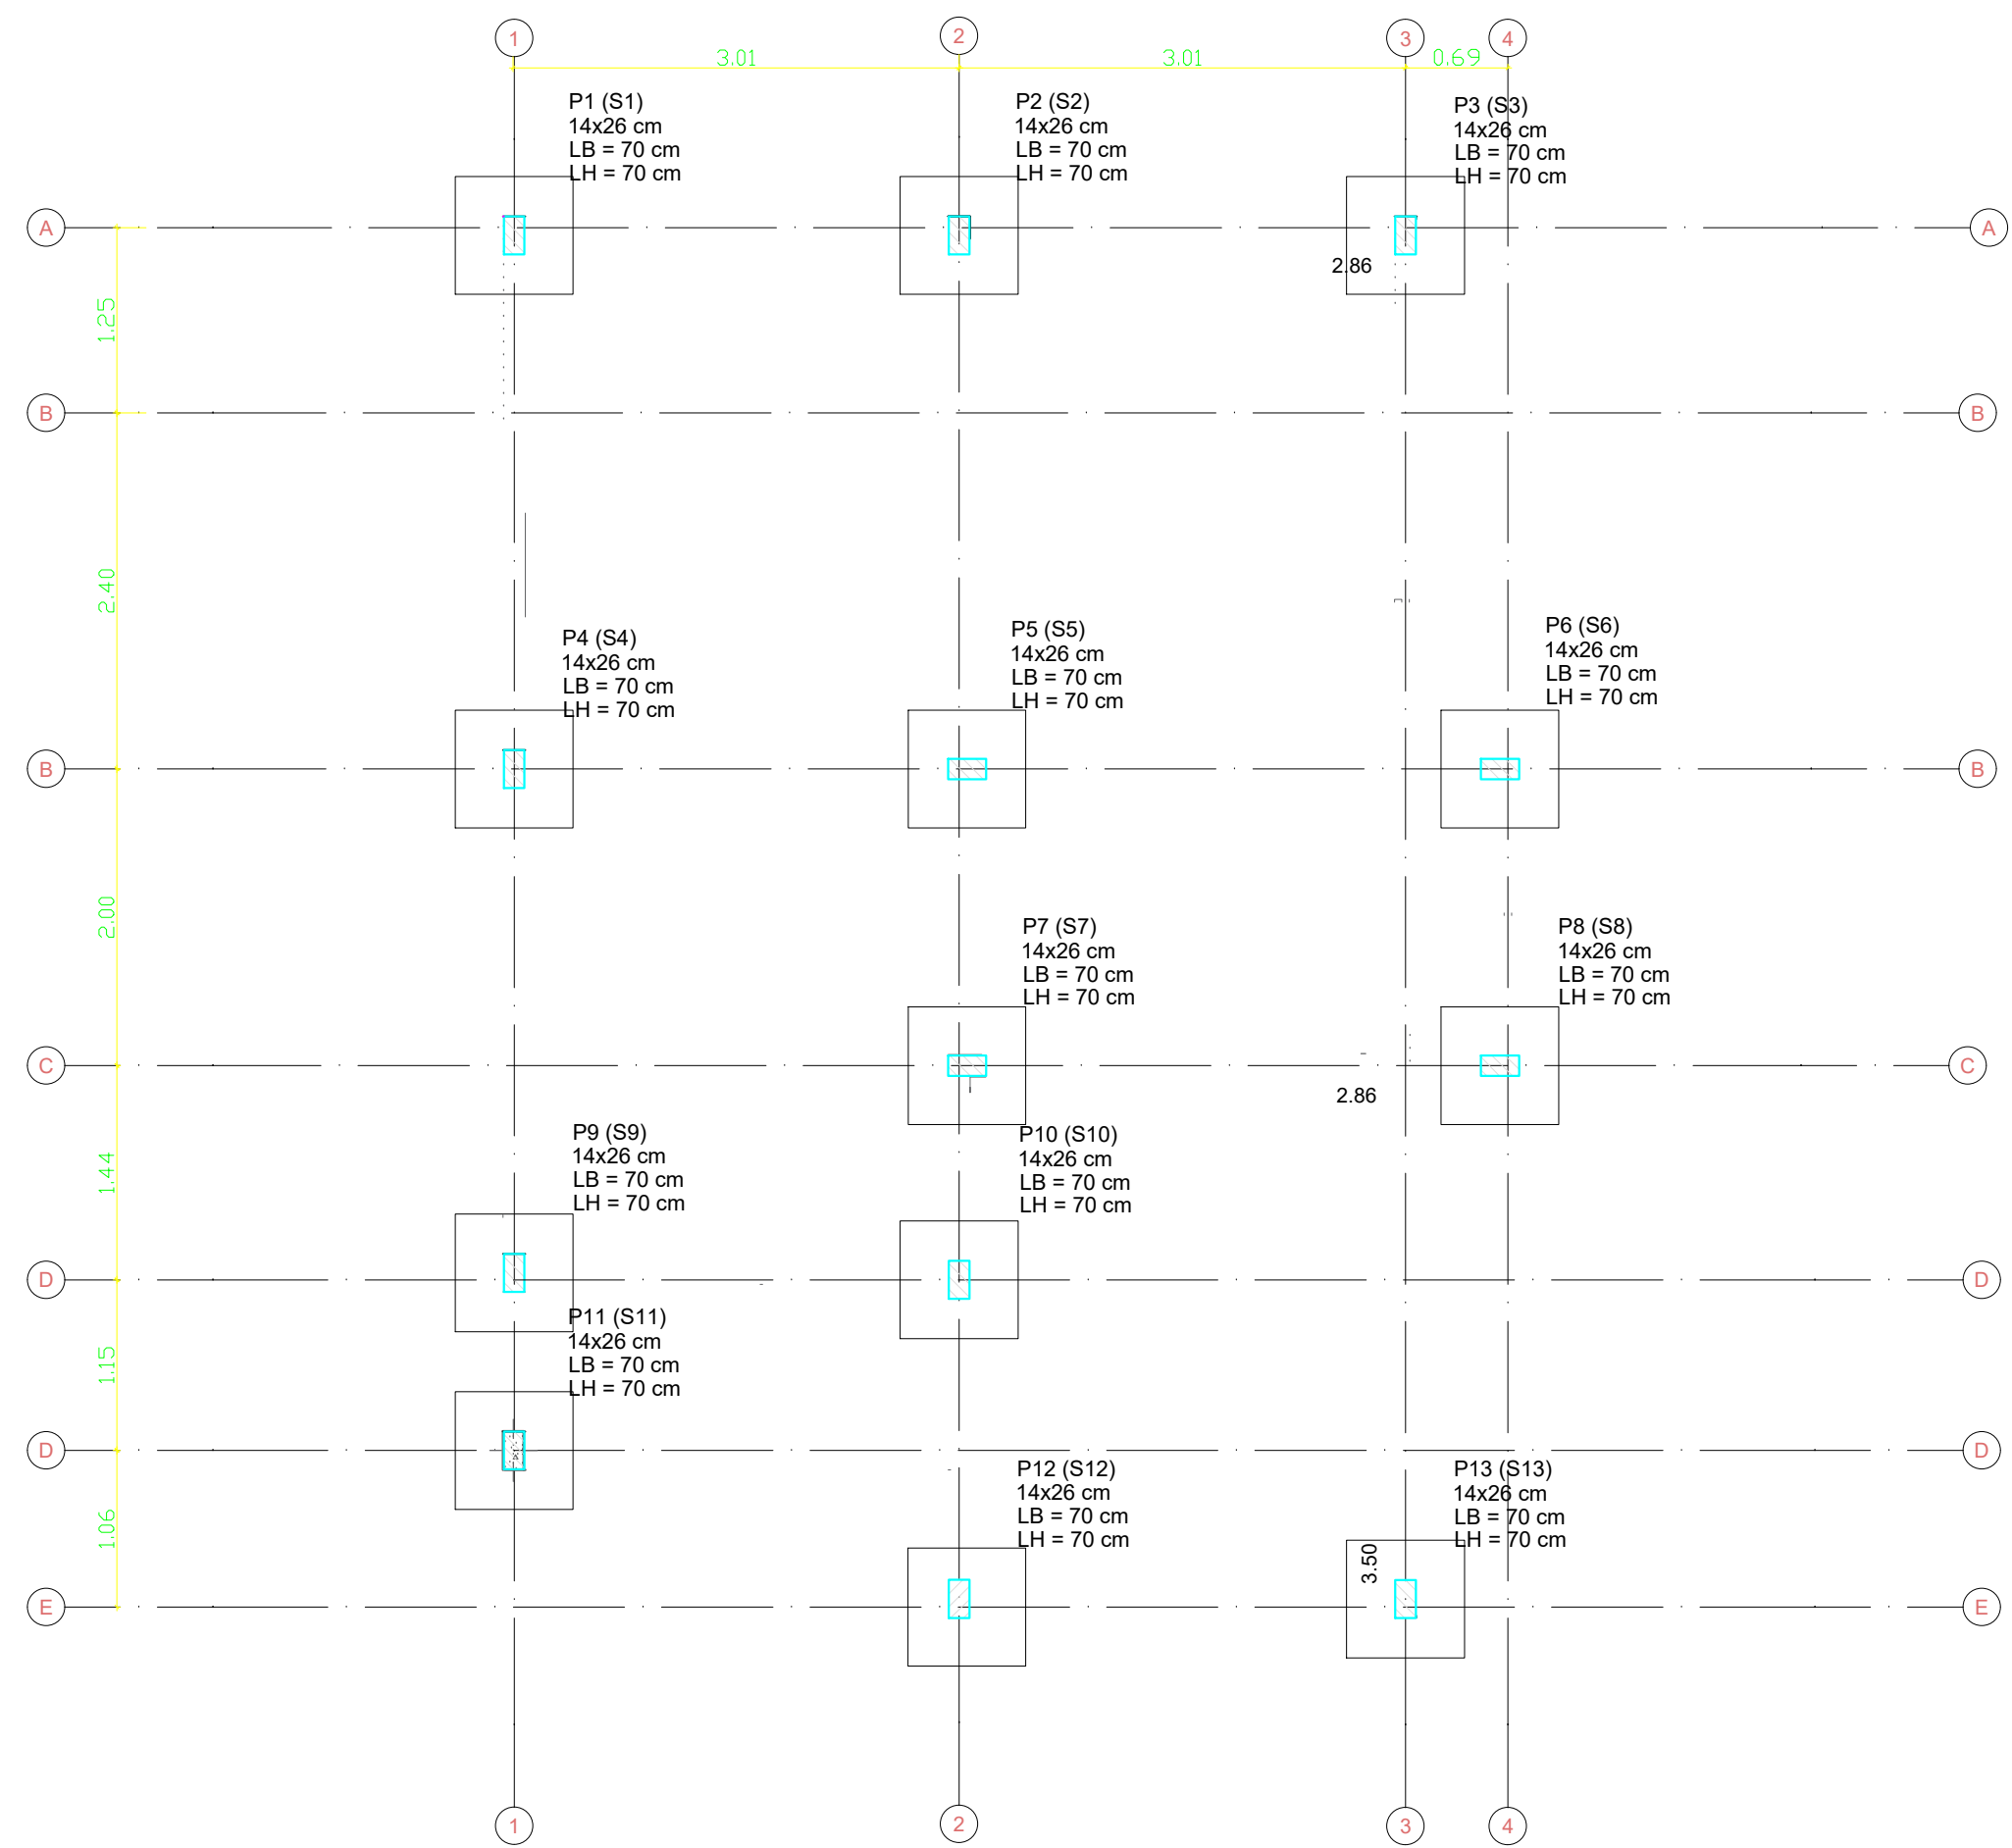


Planta de localização
escala 1:50

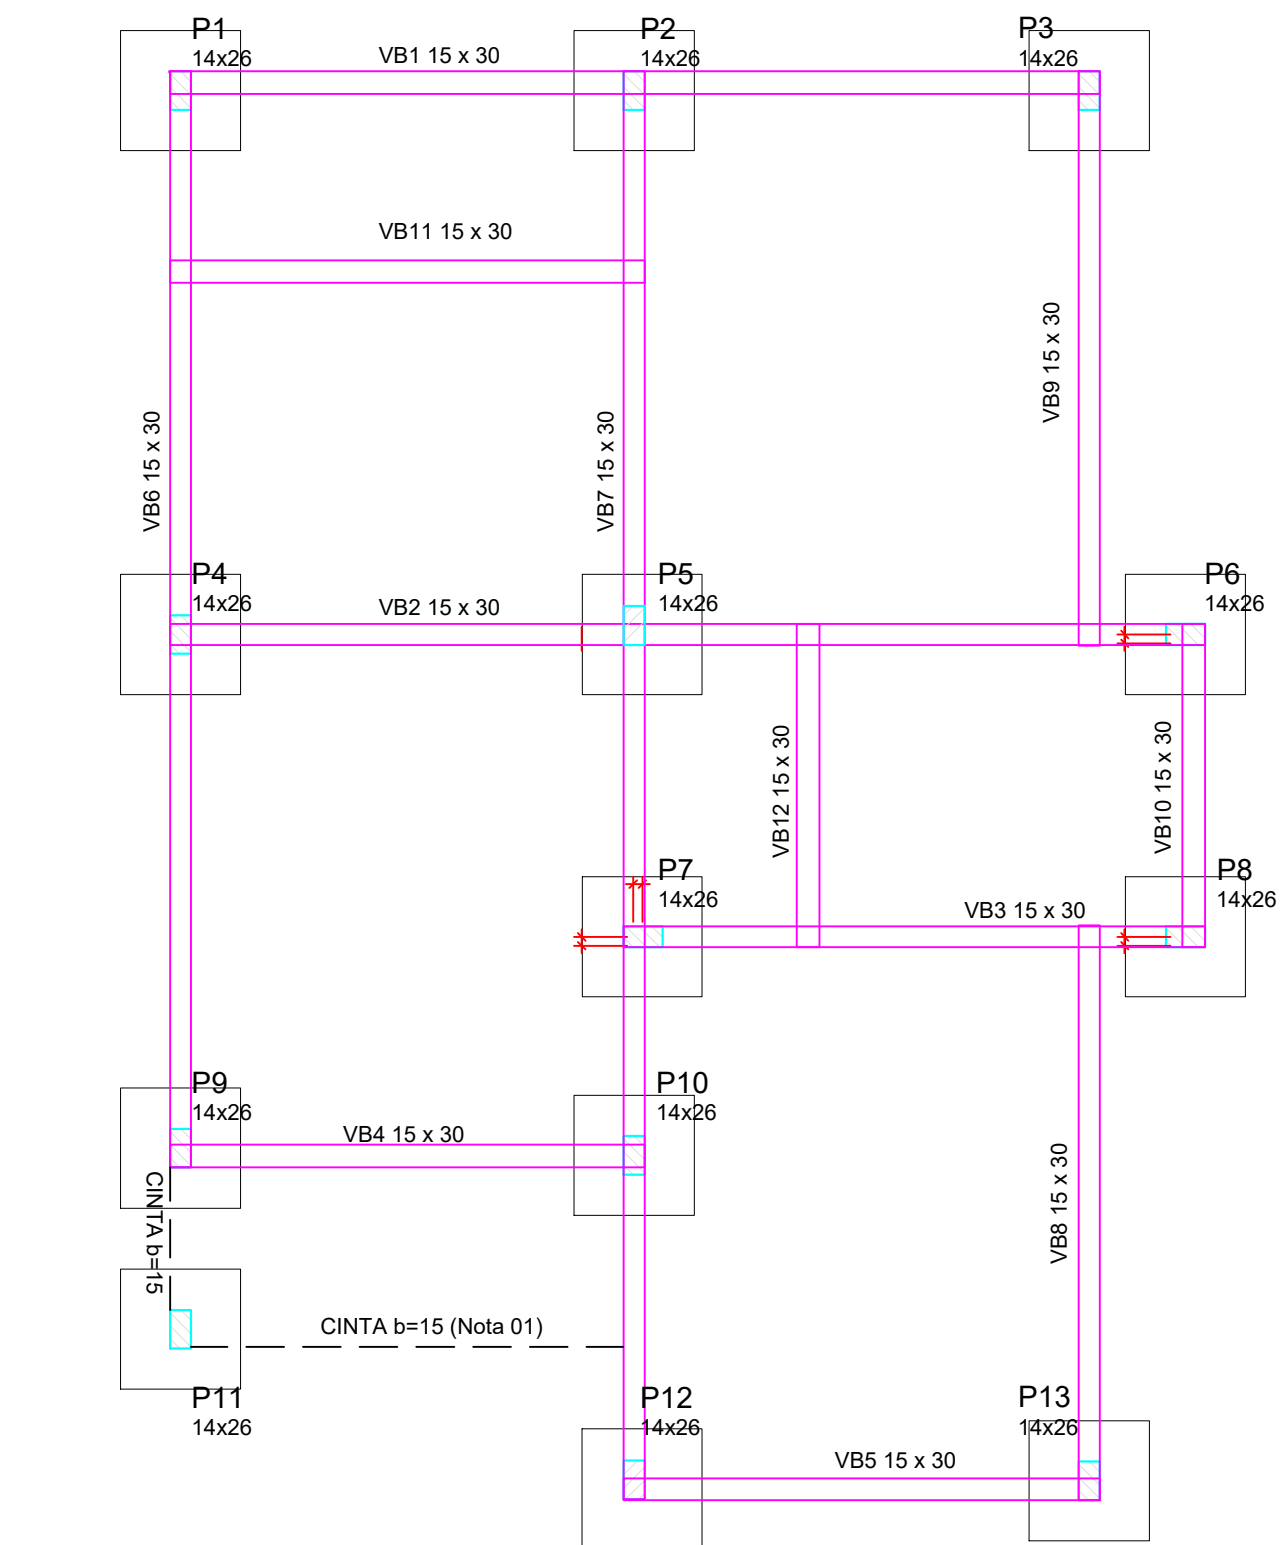

Forma do pavimento Nivel 0 Baldr (Nível -5)
escala 1:50

Nome	Seção	X	Y	Posição	Carga Máx	Planta de Localização de Fundação				
						Nome	Lado B	Lado H	h0	h1
P1	14x26	1.00	923.00	A-1	5.8	S1	70	70	30	100
P2	14x26	301.00	923.00	A-2	8.8	S2	70	70	30	100
P3	14x26	554.00	923.00	A-3	4.2	S3	70	70	30	100
P4	14x26	1.00	555.00	B-1	5.8	S4	70	70	30	100
P5	14x26	301.00	555.00	B-2	8.8	S5	70	70	30	100
P6	14x26	548.00	555.00	B-3	6.7	S6	70	70	30	100
P7	14x26	1.00	372.00	C-1	2.9	S7	70	70	30	100
P8	14x26	301.00	372.00	C-2	7.4	S8	70	70	30	100
P9	14x26	548.00	372.00	C-3	6.8	S9	70	70	30	100
P10	14x26	1.00	127.00	D-1	4.9	S10	70	70	30	100
P11	14x26	1.00	7.00	E-1	3.0	S11	70	70	30	100
P12	14x26	301.00	7.00	E-2	8.5	S12	70	70	30	100
P13	14x26	554.00	7.00	E-3	4.3	S13	70	70	30	100

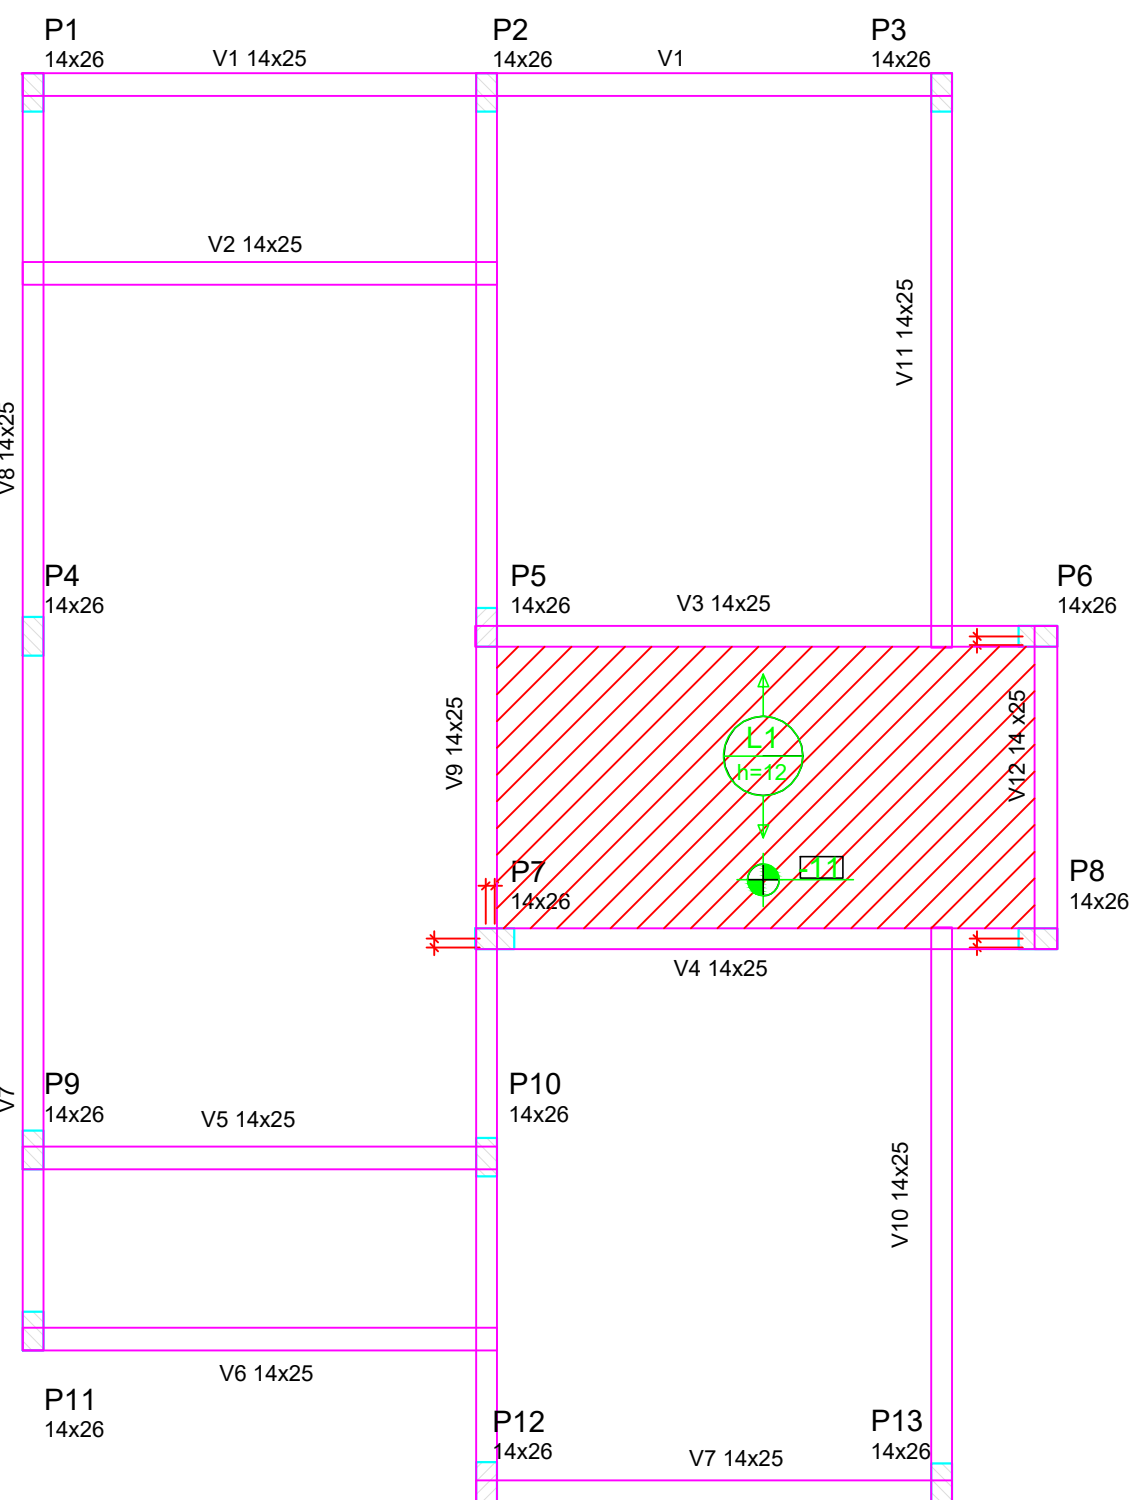

Forma do pavimento Nivel 1 Teto
escala 1:50

Nota 01: Item 5.2.8 DA PLANILHA ORÇAMENTÁRIA - CINTA DE AMARRAÇÃO DE ALVENARIA MOLDADA IN LOCO COM UTILIZAÇÃO DE BLOCOS CANALETA, ESPESSURA DE *15* CM.

Nota 02: Item 7.1.2 DA PLANILHA ORÇAMENTÁRIA - VERGA MOLDADA IN LOCO COM UTILIZAÇÃO DE BLOCOS CANALETA, ESPESSURA DE *15*CM - FOI CONSIDERADO UM REFORÇO PARA APOIO DA TRAMA DE MADEIRA NO OITÃO.

PROJETADO POR:				PREFEITURA MUNICIPAL DE ILHA COMPRIDA	
DESENVOLVIDO POR:				ESTÂNCIA BALNEÁRIA	
NUNO COLOMBO JUNIOR				AVENIDA BEIRA MAR 11000 - CEP 11925-000	
DATA: JUNHO/25				CONSTRUÇÃO DE UNIDADES HABITACIONAIS EM ILHA COMPRIDA NO PROGRAMA MINHA CASA MINHA VIDA	
REVISÃO: SET/25				ENDEREÇO: Rua João de Almeida, Meneses, Quadra 80, BC e BB.	
ASS: NELSON COLOMBO JUNIOR				PROJETO DE FORMAS	
OBR: 0501604872				Nº DE: 02/06	
SET/25				REV: 03	
				ESCALA: INDICADA	