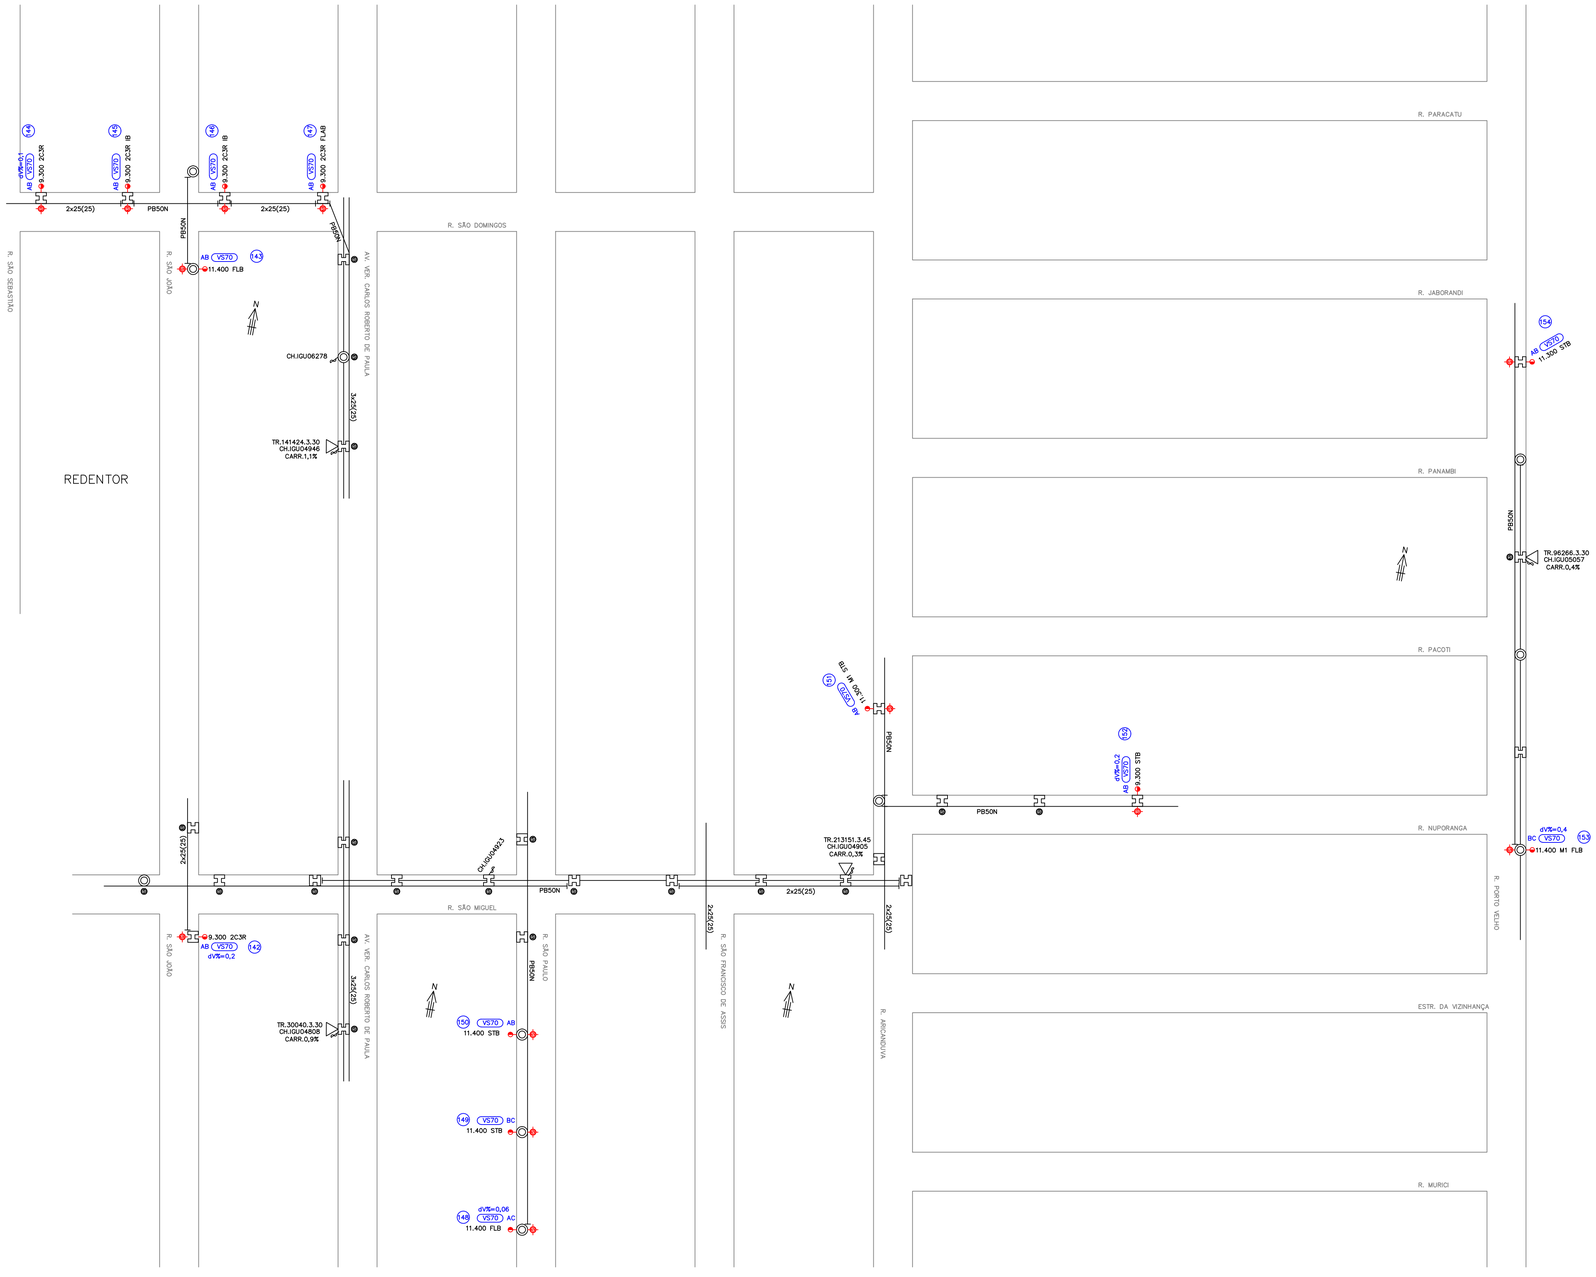

NÃO CONFIE

TESTE
ATERRE
SINALIZE

DESLIGAMENTO

Chave Nº: _____

Clientes Atingidos: _____

KVA Interrompido: _____

Tempo prev./real.: _____

Dec. previsto/real: _____

Fec. previsto real: _____

NOTAS:

As ligações dos braços de iluminação pública deverão ser balanceadas nas três fases do cabo pré-reunido de baixa tensão, ou conforme o número de fases do alimentador de origem;

As ligações dos braços de iluminação pública no cabo pré-reunido de baixa tensão, deverão ser feitas através de conectores de derivação, conf. desenhos ND.07.12.01/1, ND.07.14.04/1, ND.07.14.05/1 e ND.07.14.06/1 da norma ND.07 da Elektro

Os braços de iluminação pública atenderão a ND.01 da Elektro e seus braços serão em aço galvanizado tipo pesado, tamanho médio.

As ferragens e fixações atenderão a Elektro e serão em liga de alumínio.

As Obras serão executadas por empresa homologada e certificada pela Elektro, conforme as Normas pertinentes.

REVISÃO

NÚMERO	DATA	DESCRIÇÃO	RESPONSÁVEL
00	11/2019	PROJETO INICIAL	J.V.M.

PROJ: JEFFERSON VIEIRA MARTINEZ
Engenheiro Eletricista
CREA/SP 5060608419

DES: J.V.M. Nov./2019
PROJ: J.V.M. Nov./2019
RESP. TEC: CAROLINE VAZ RODRIGUES SCARPIN
ASS: CREA: A7611-7

Município de Ilha Comprida

Estância Balneária

Departamento de Projetos, Obras e Serviços

OBRAS DE INFRAESTRUTURA - PACOTE 1
ILUMINAÇÃO PÚBLICA

BALNEÁRIO MARES DO PONTAL À BALNEÁRIO ADRIANA - ILHA COMPRIDA/SP

ASSUNTO: PROJETO DE ILUMINAÇÃO PÚBLICA
PORTO VELHO E REDENTOR

ESCALA: 1:1.000
FOLHA: 08/11
FORMATO: A1
SERVIÇO: ELÉTRICA