



Av. Lais Sadalla


1 PLANTA TÉRREO
1 : 50

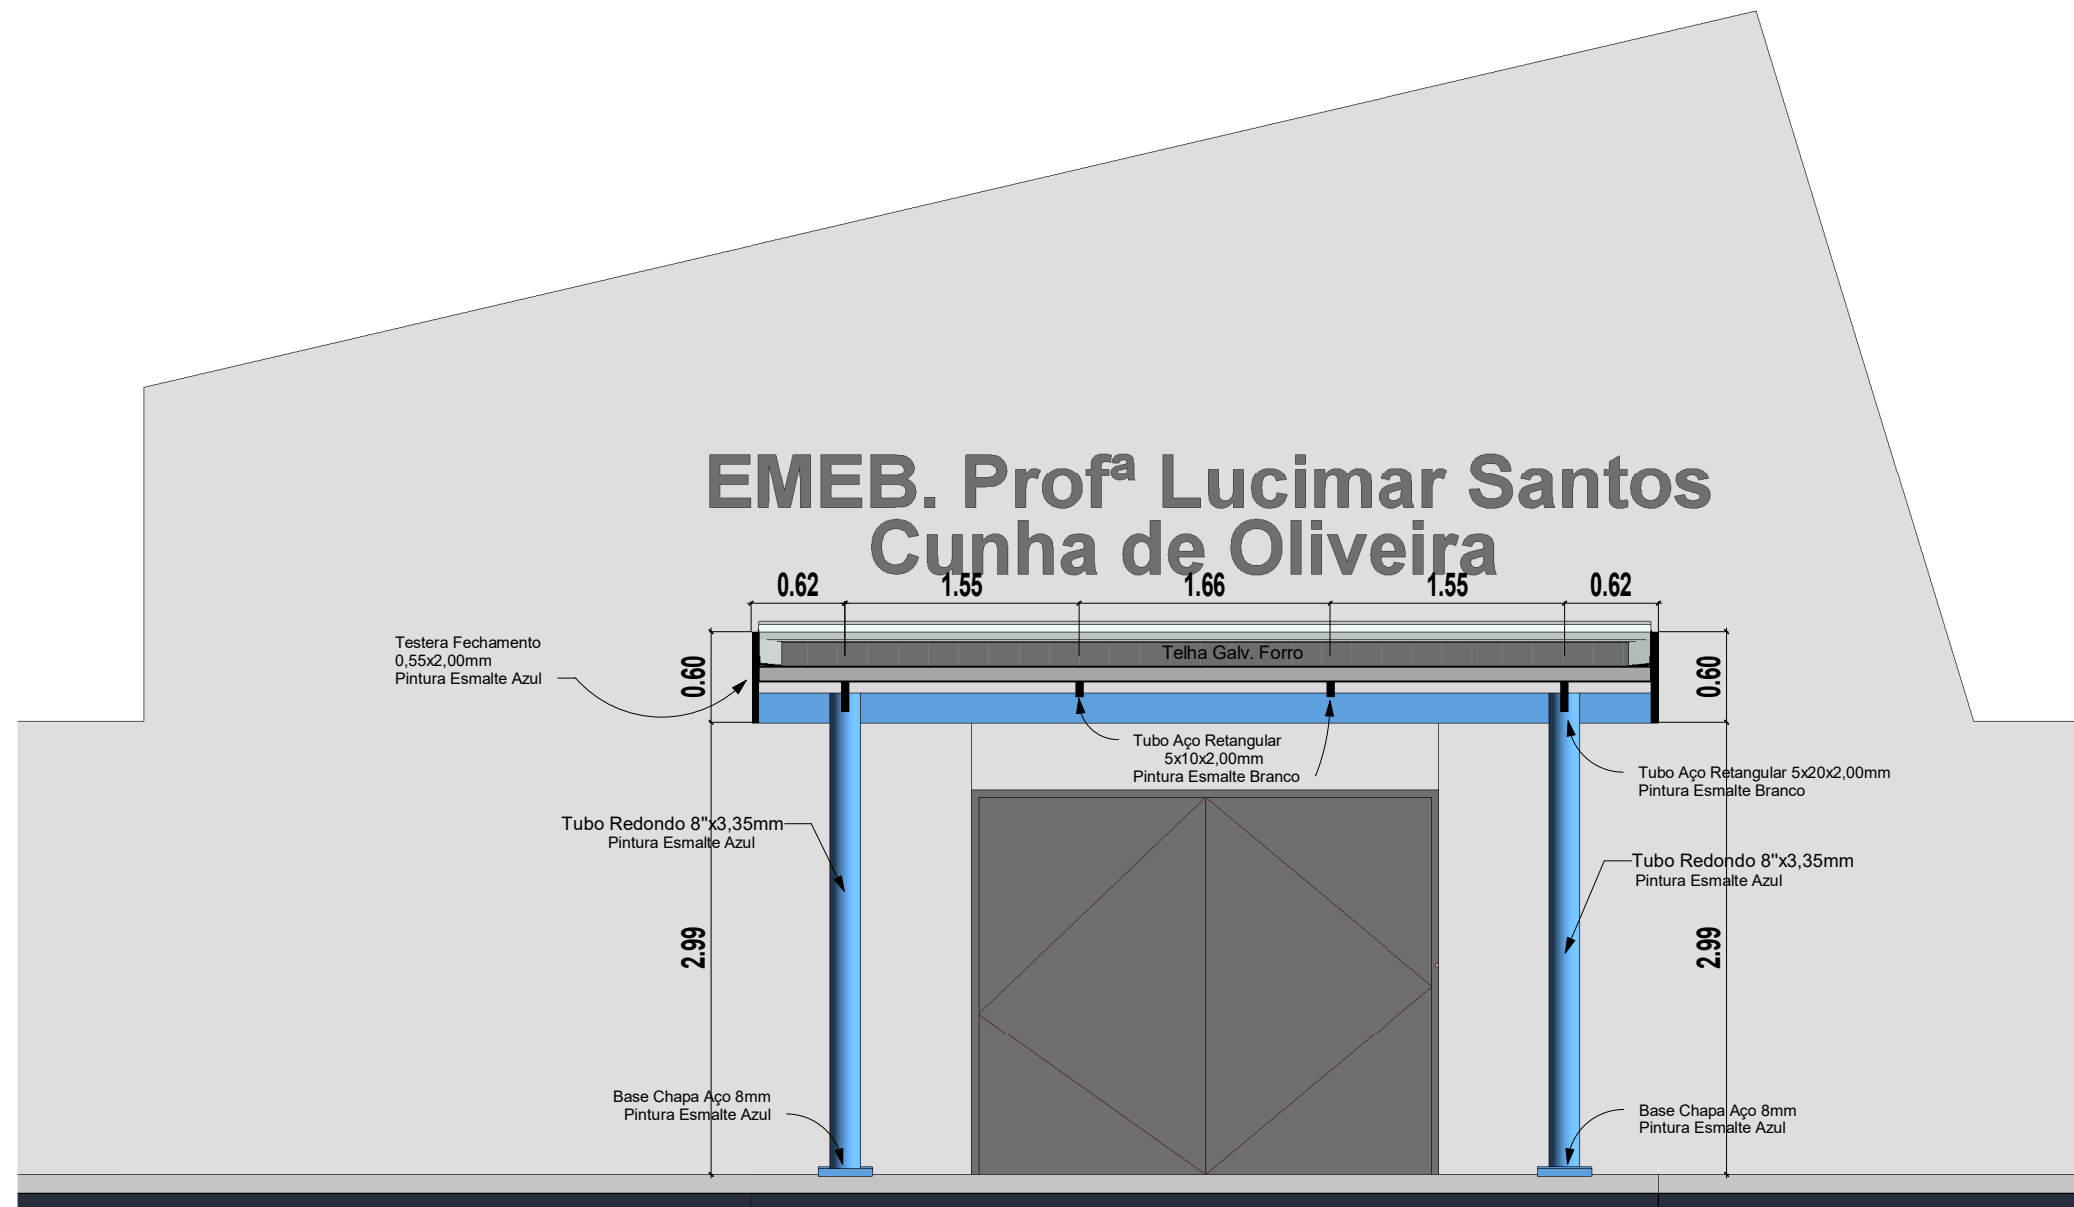


2 Corte A
1 : 50

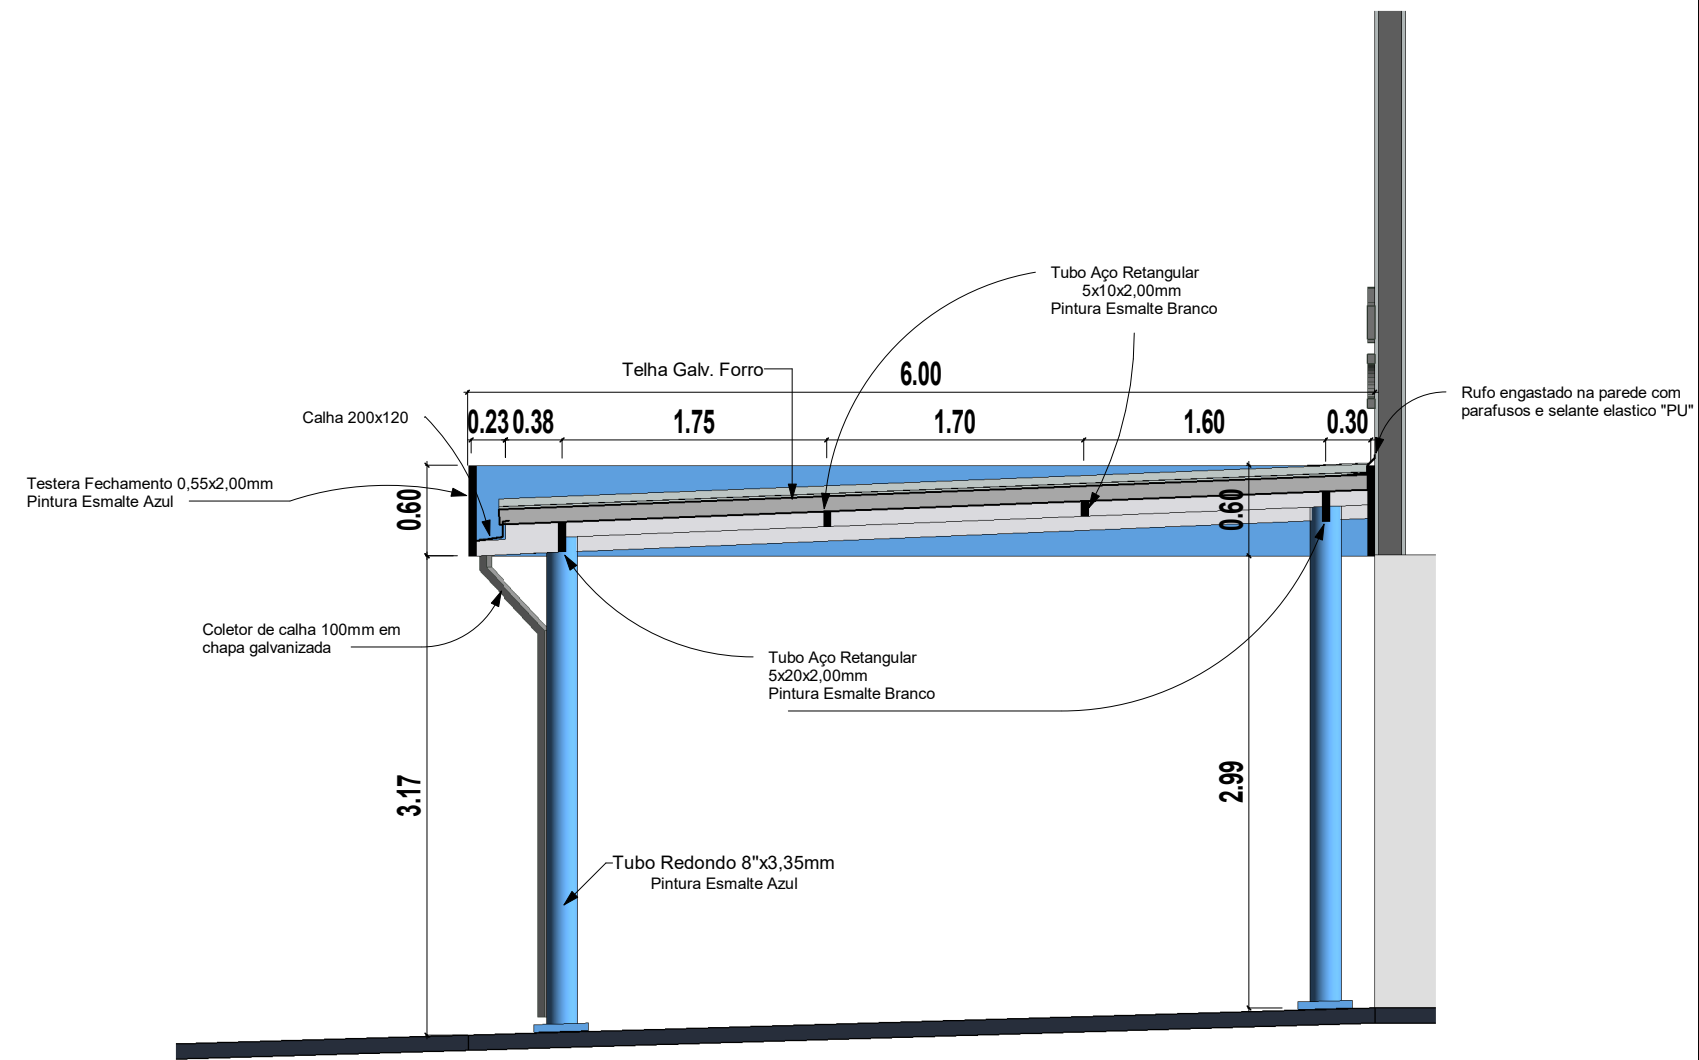


3 Corte B
1 : 50

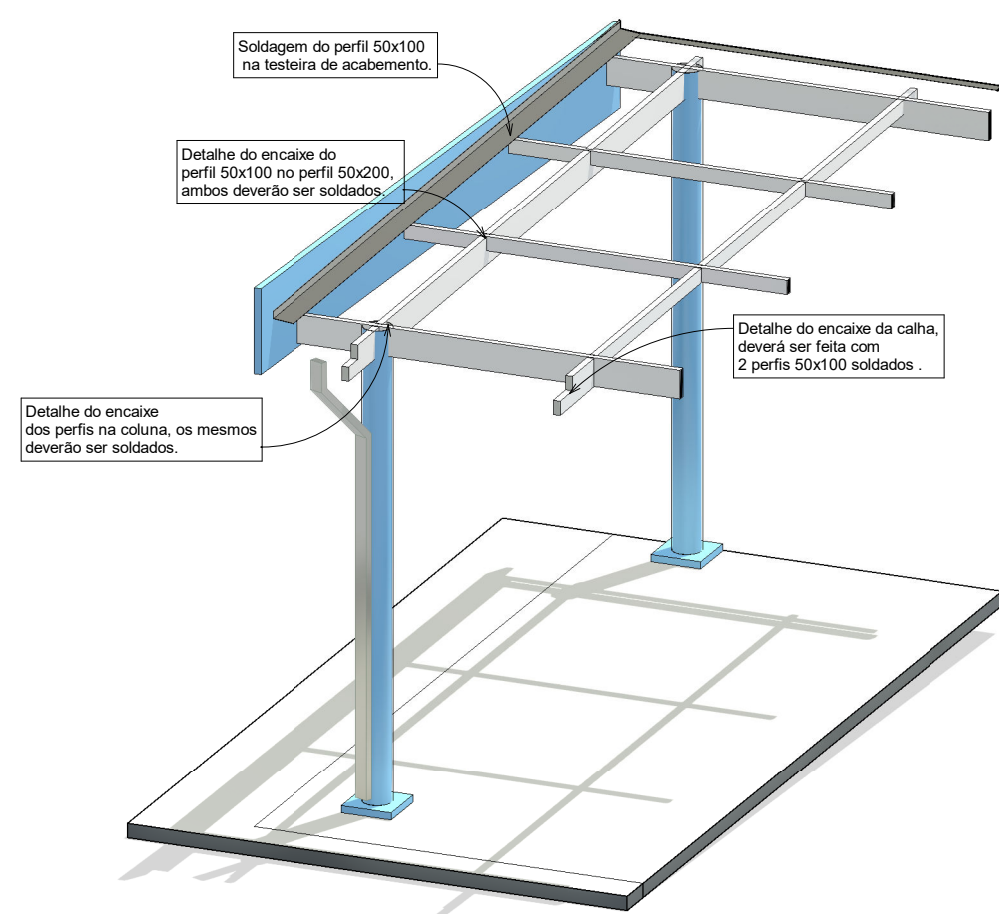


7 Det. Estrutura

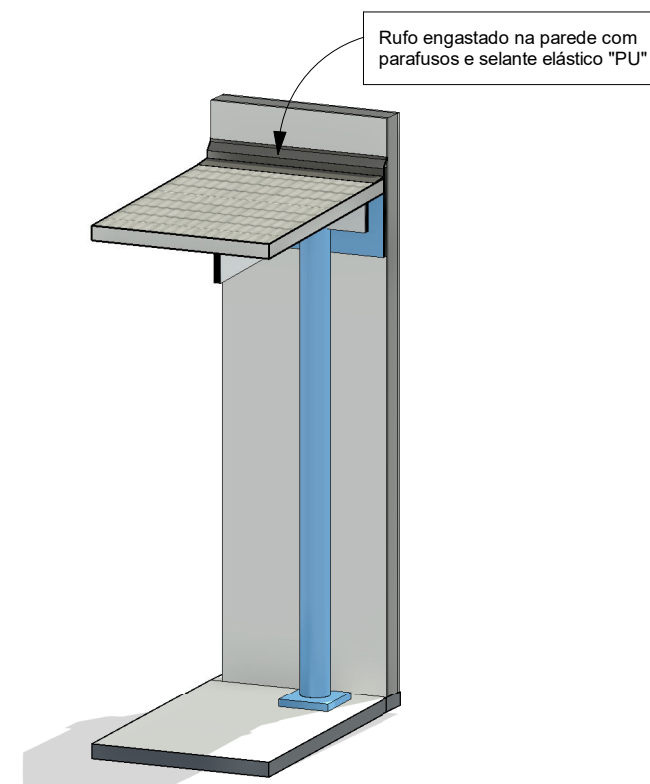


8 Det. Rufo Parede

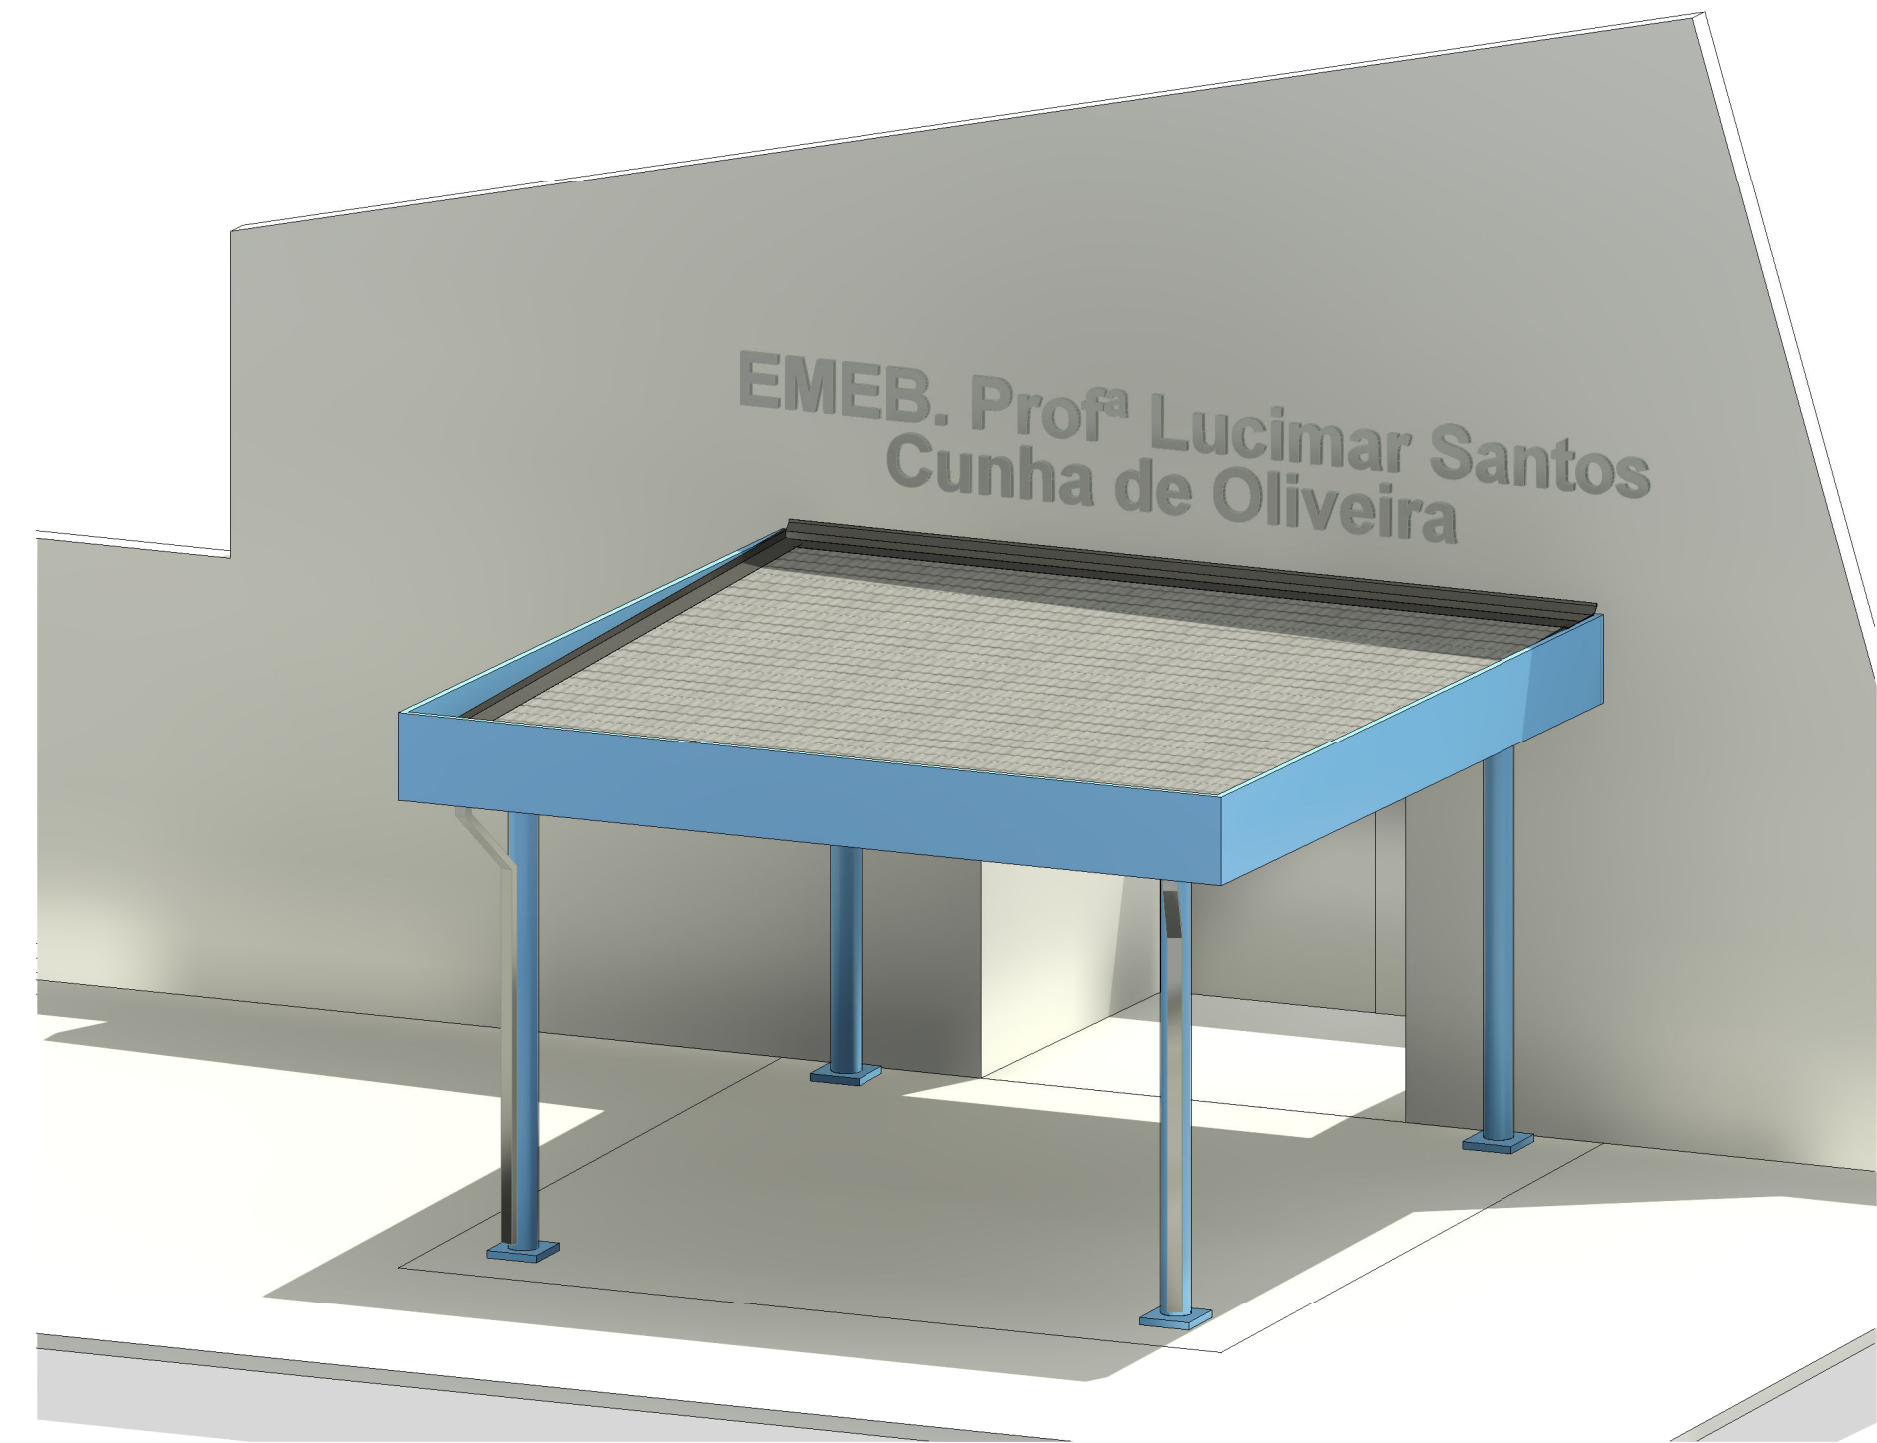

4 Vista em Perspectiva

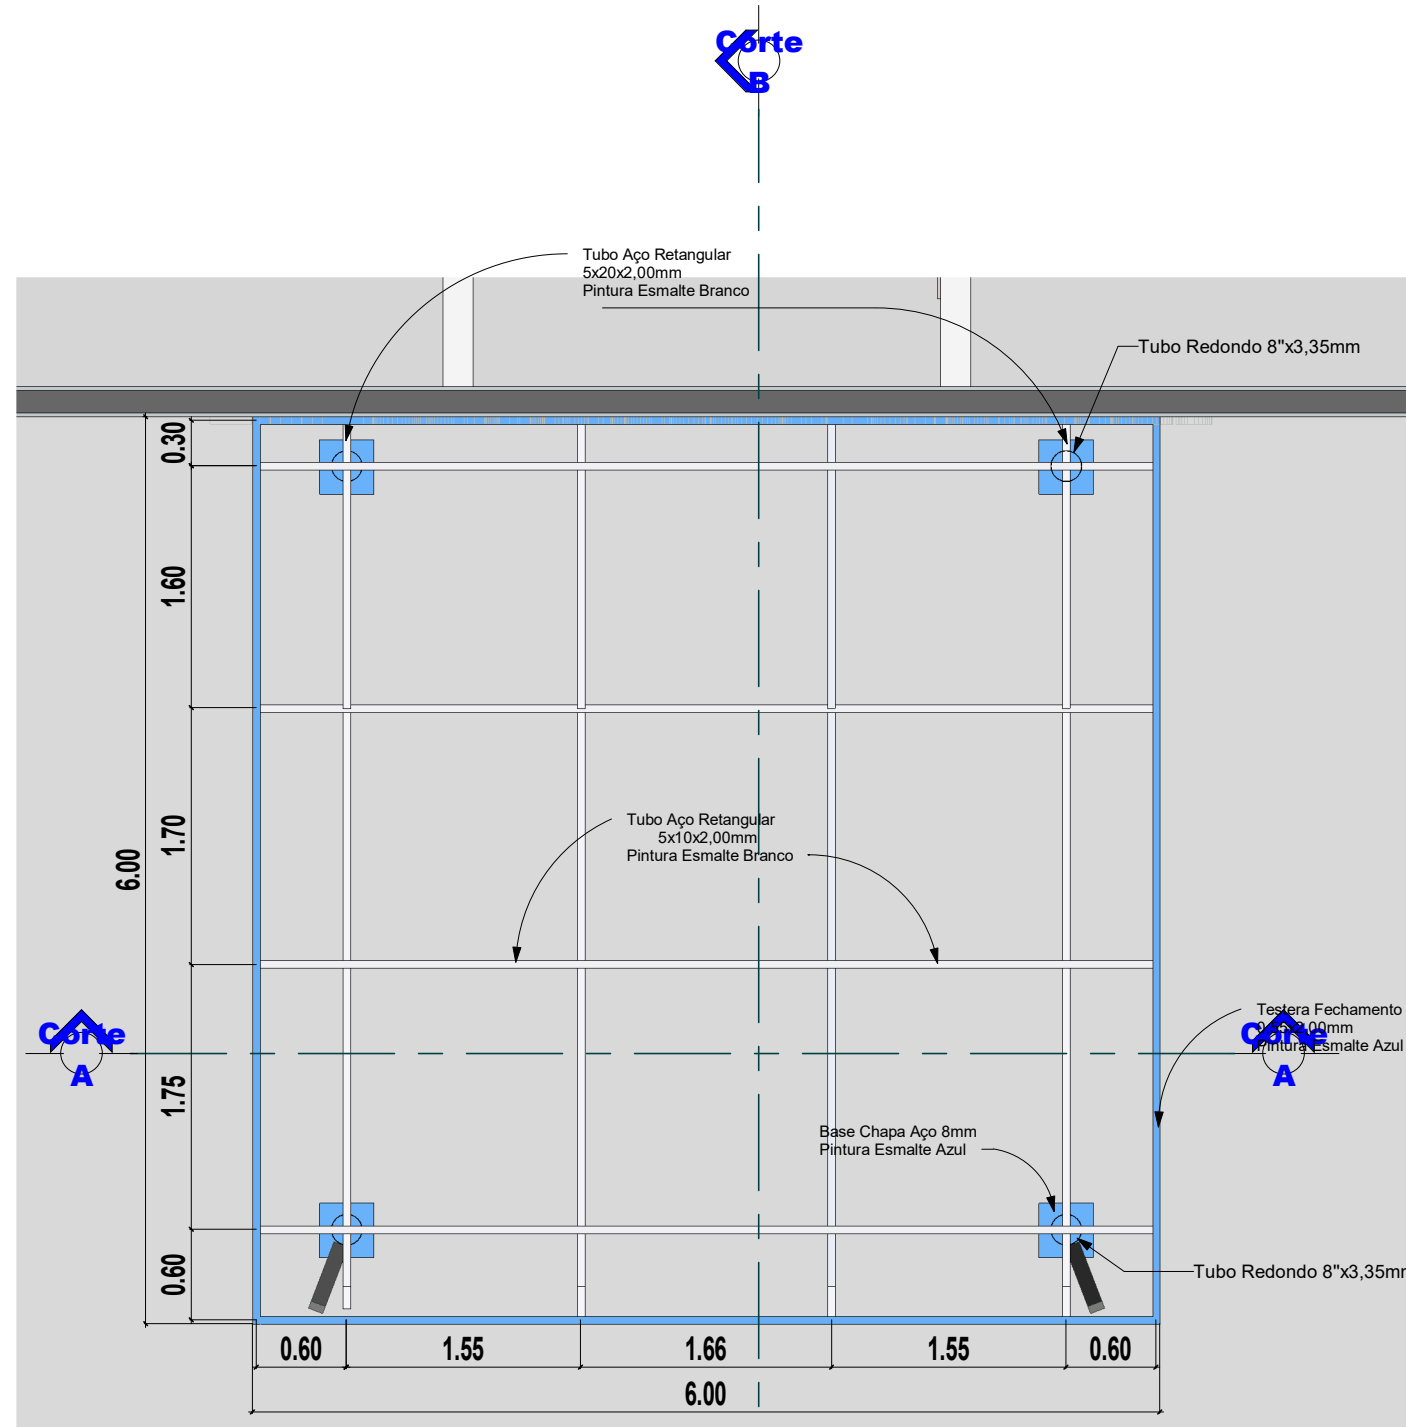

5 Det. Telhado
1 : 50

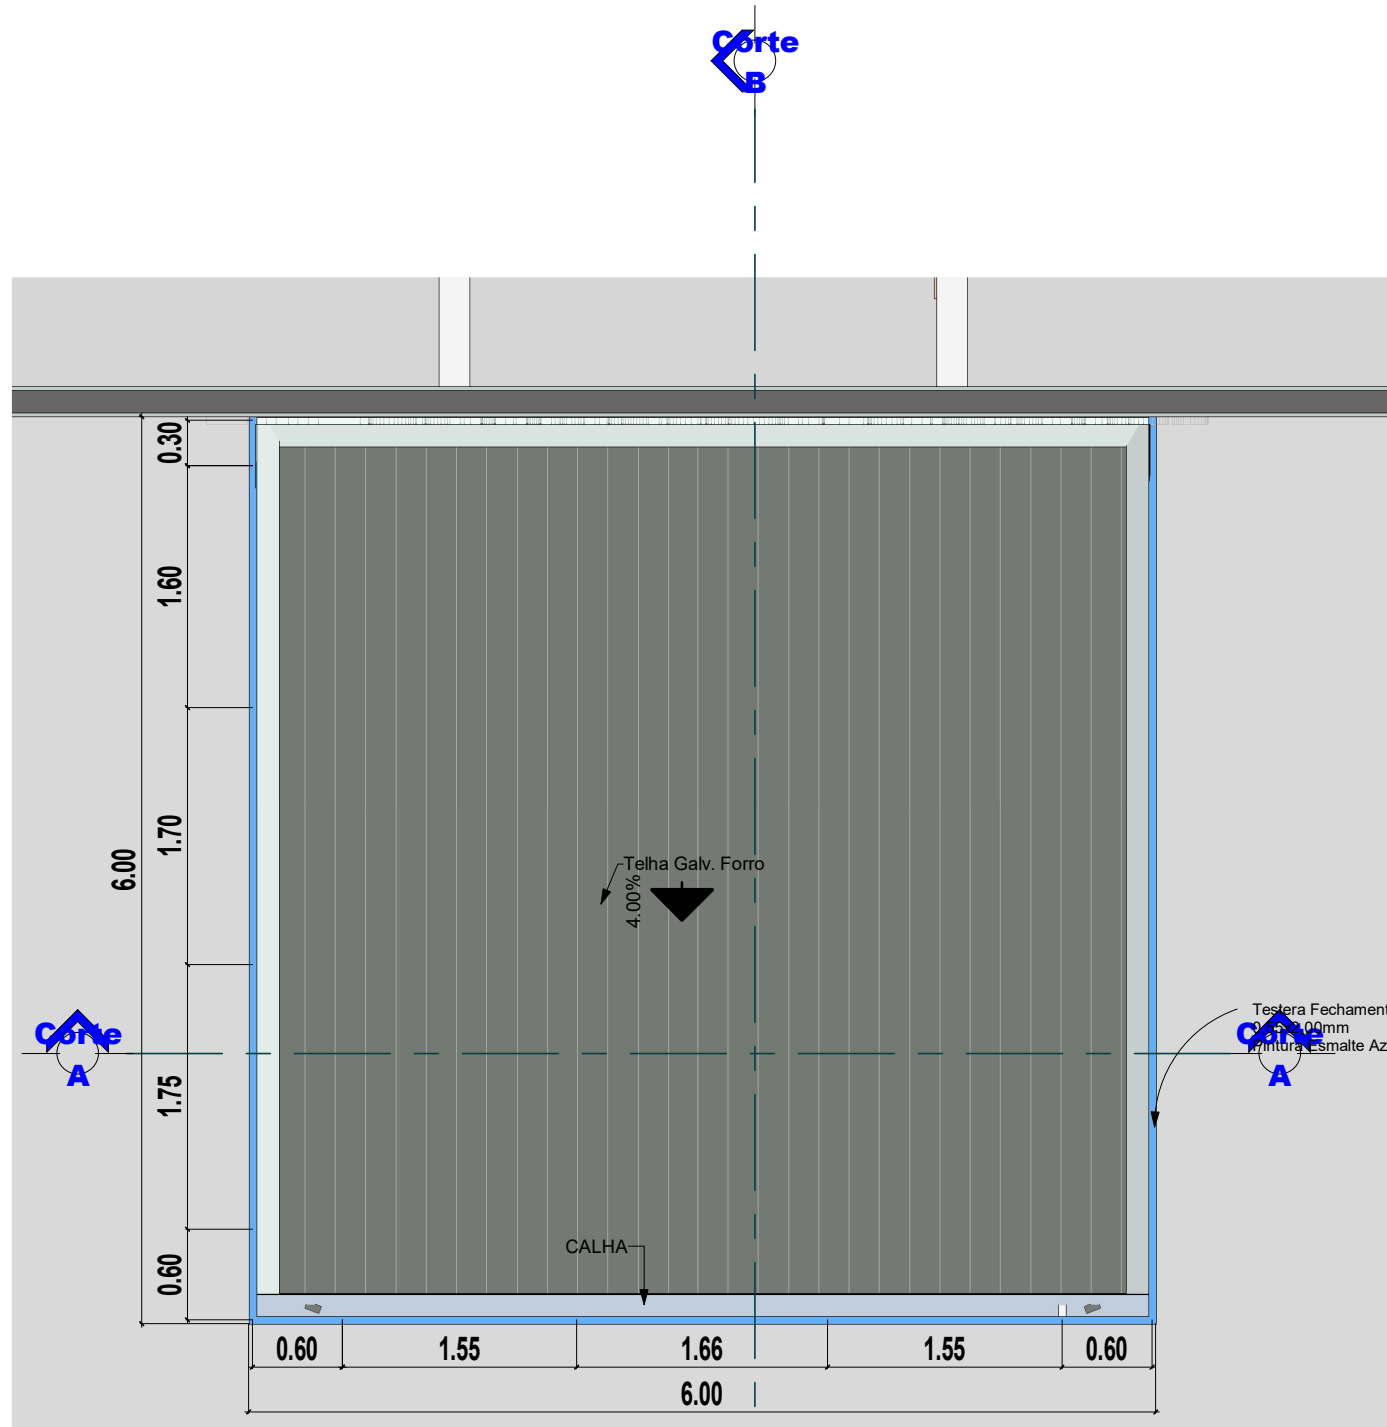

6 Telhado
1 : 50



PREFEITURA MUNICIPAL DE GUARIBA

ESTADO DE SÃO PAULO
CNPJ: 48.664.304/0001-80

PROJETO: CONSTRUÇÃO COBERTURA

LOCAL: AV. LAIS SADALLA

ASSUNTO: COBERTURA ENTRADA EMEB

AUTOR DO PROJETO: Projetista

DESENHO: Autor

FOLHA:

01

REV.:

ESCALA:

1 : 50

DATA:

05/31/23