


CORTE B-B
S/ ESCALA

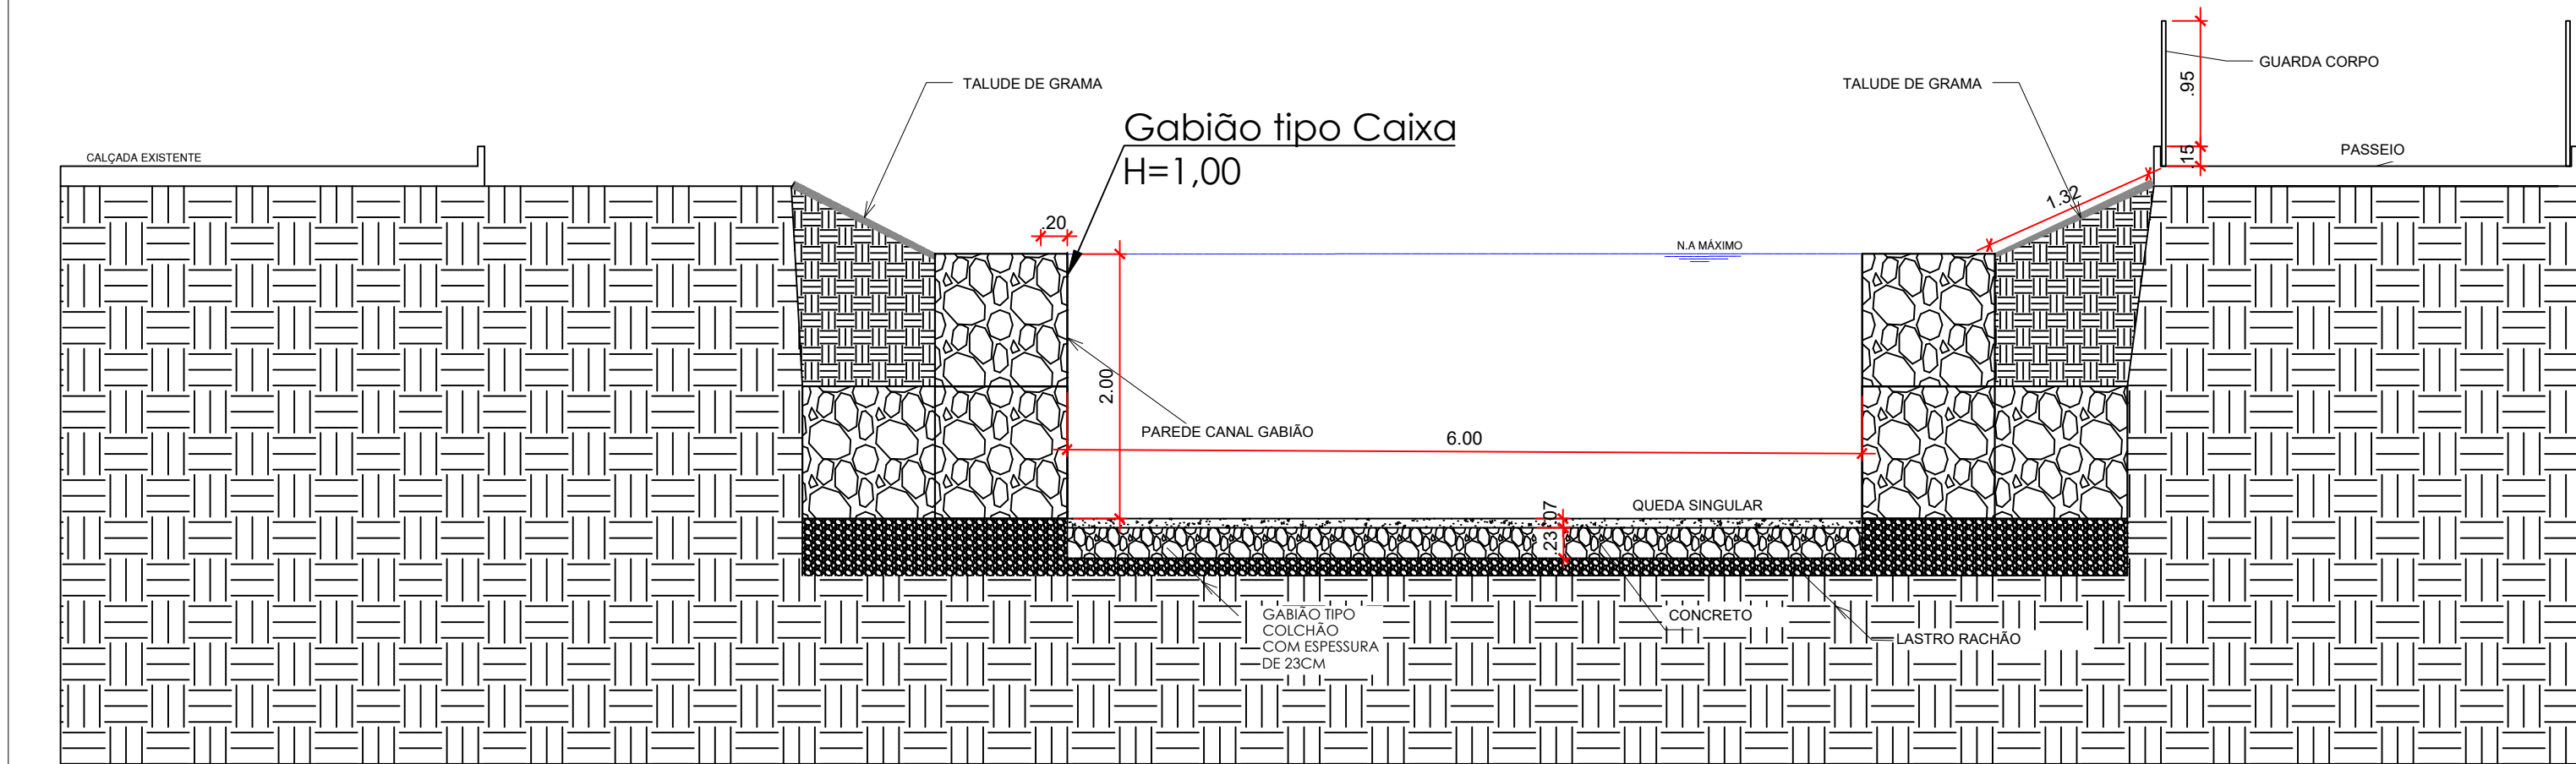

CORTE B-B
S/ ESCALA

T - Trecho

Q - Quedas Singulares (Degrau) - Detalhamento

Q - Quedas Singulares (Degrau) - Planta de Locação

Direção do escoamento no trecho

Direção do escoamento dentro do bueiro

Entrada Bueiro

Saída Bueiro

Tipo de Obra:		PROJETO DE CANALIZAÇÃO GÓRREGO JORDÃO	
Local:		Córrego Jordão entre a Rua Siqueira Campos e Rua Sampaio Vidal Guariba-SP	
Proprietário:		PREFEITURA MUNICIPAL DE GUARIBA	
CNPJ:		48.864.304/0001-80	
Autor do Projeto:		SIDINEI DA SILVA Engenheiro CIVIL CREA-SP nº 5070203579	
Responsável Técnico:		SIDINEI DA SILVA Engenheiro CIVIL CREA-SP nº 5070203579	
Assunto:		PLANTA BAIXA DA CANALIZAÇÃO DETALHAMENTO/CORTE A MONTANTE DAS SEÇÕES	
Data:		24/05/2025	
Escala:		INDICADA	
Unidade:		METRO	
Desenho:			
Folha:		1	
Composto:		0	2