


PLANTA
ESC. 1:75

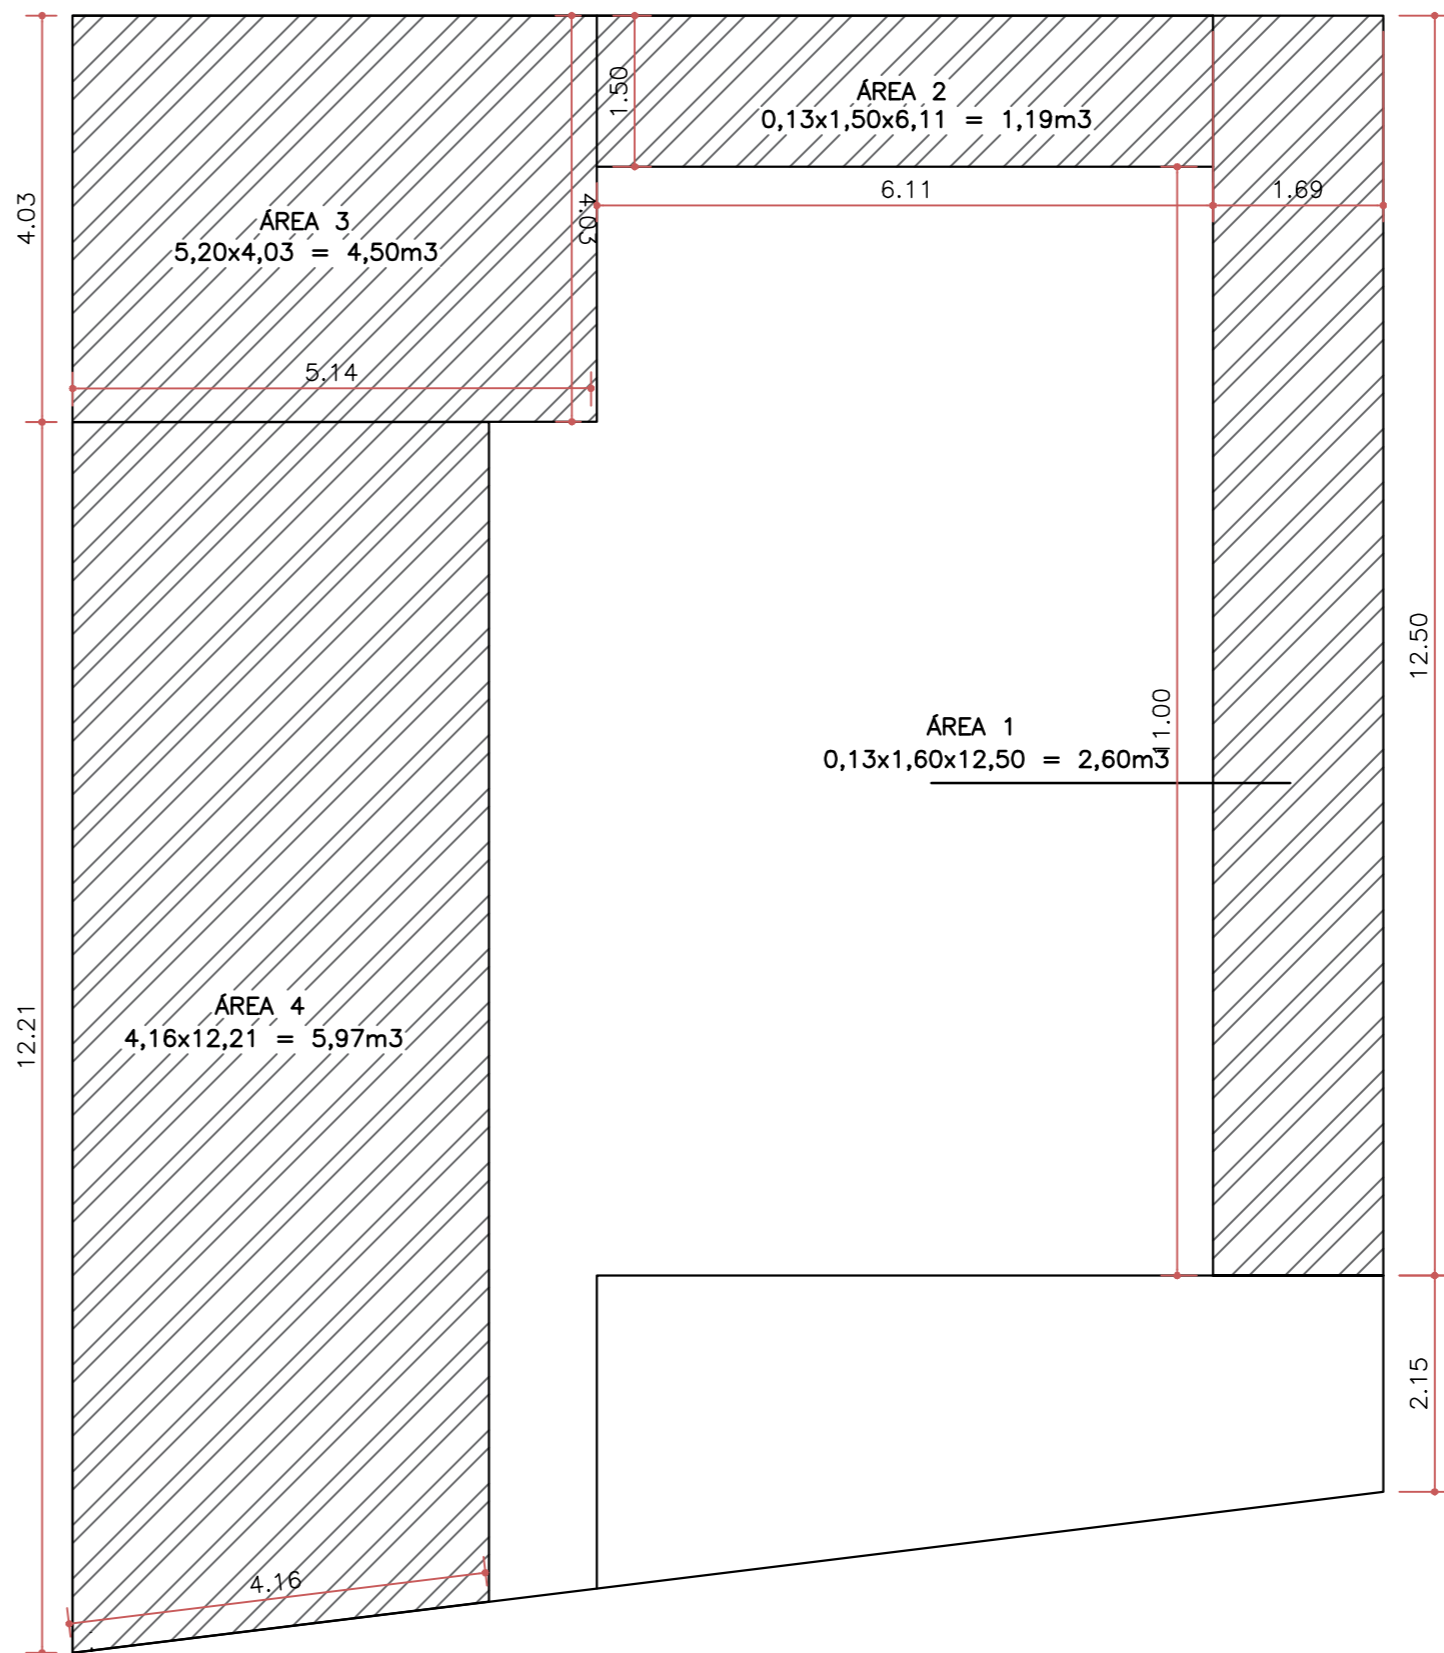

PLANTA - TERRAPLANAGEM
ESC. 1:75

REVISÃO

PRIMEIRA EMISSÃO

DATA: 28/11/2025

NOTAS DE REVISÃO

NOTAS GERAIS

ESTE DESENHO DEVE SER IMPRESSO COLORIDO;
MEDIDAS DE COTA EM METROS;
MEDIDAS DE COTA PREVALECEM SOBRE AS MEDIDAS DO DESENHO;
CONFERIR OUTRAS MEDIDAS, NÍVEL, PRUMOS E ABERTURAS NO LOCAL;

INFORMAÇÕES DO PROJETO

PROJETO
CERCAMENTO CONTAINER-PET

FASE DO PROJETO
PROJETO BÁSICO

LOCAL
CRUZAMENTO AV. DA SAUDE COM R. HUGO FAVERO - GUARIBA/SP

TÍTULO DO DESENHO
PLANTA DE IMPLANTAÇÃO
PLANTA - TERRAPLANAGEM

ESCALAS
1:75

RESPONSÁVEL PELO PROJETO DE ARQUITETURA
ARQUITETO MURILO HENRIQUE SOUZA SPAGNOL
CAU: A266972-2

PREFEITURA DE GUARIBA
SECRETARIA DE OBRAS



FOLHA
01
03