



VISTA FRONTAL

ESC. 1:100

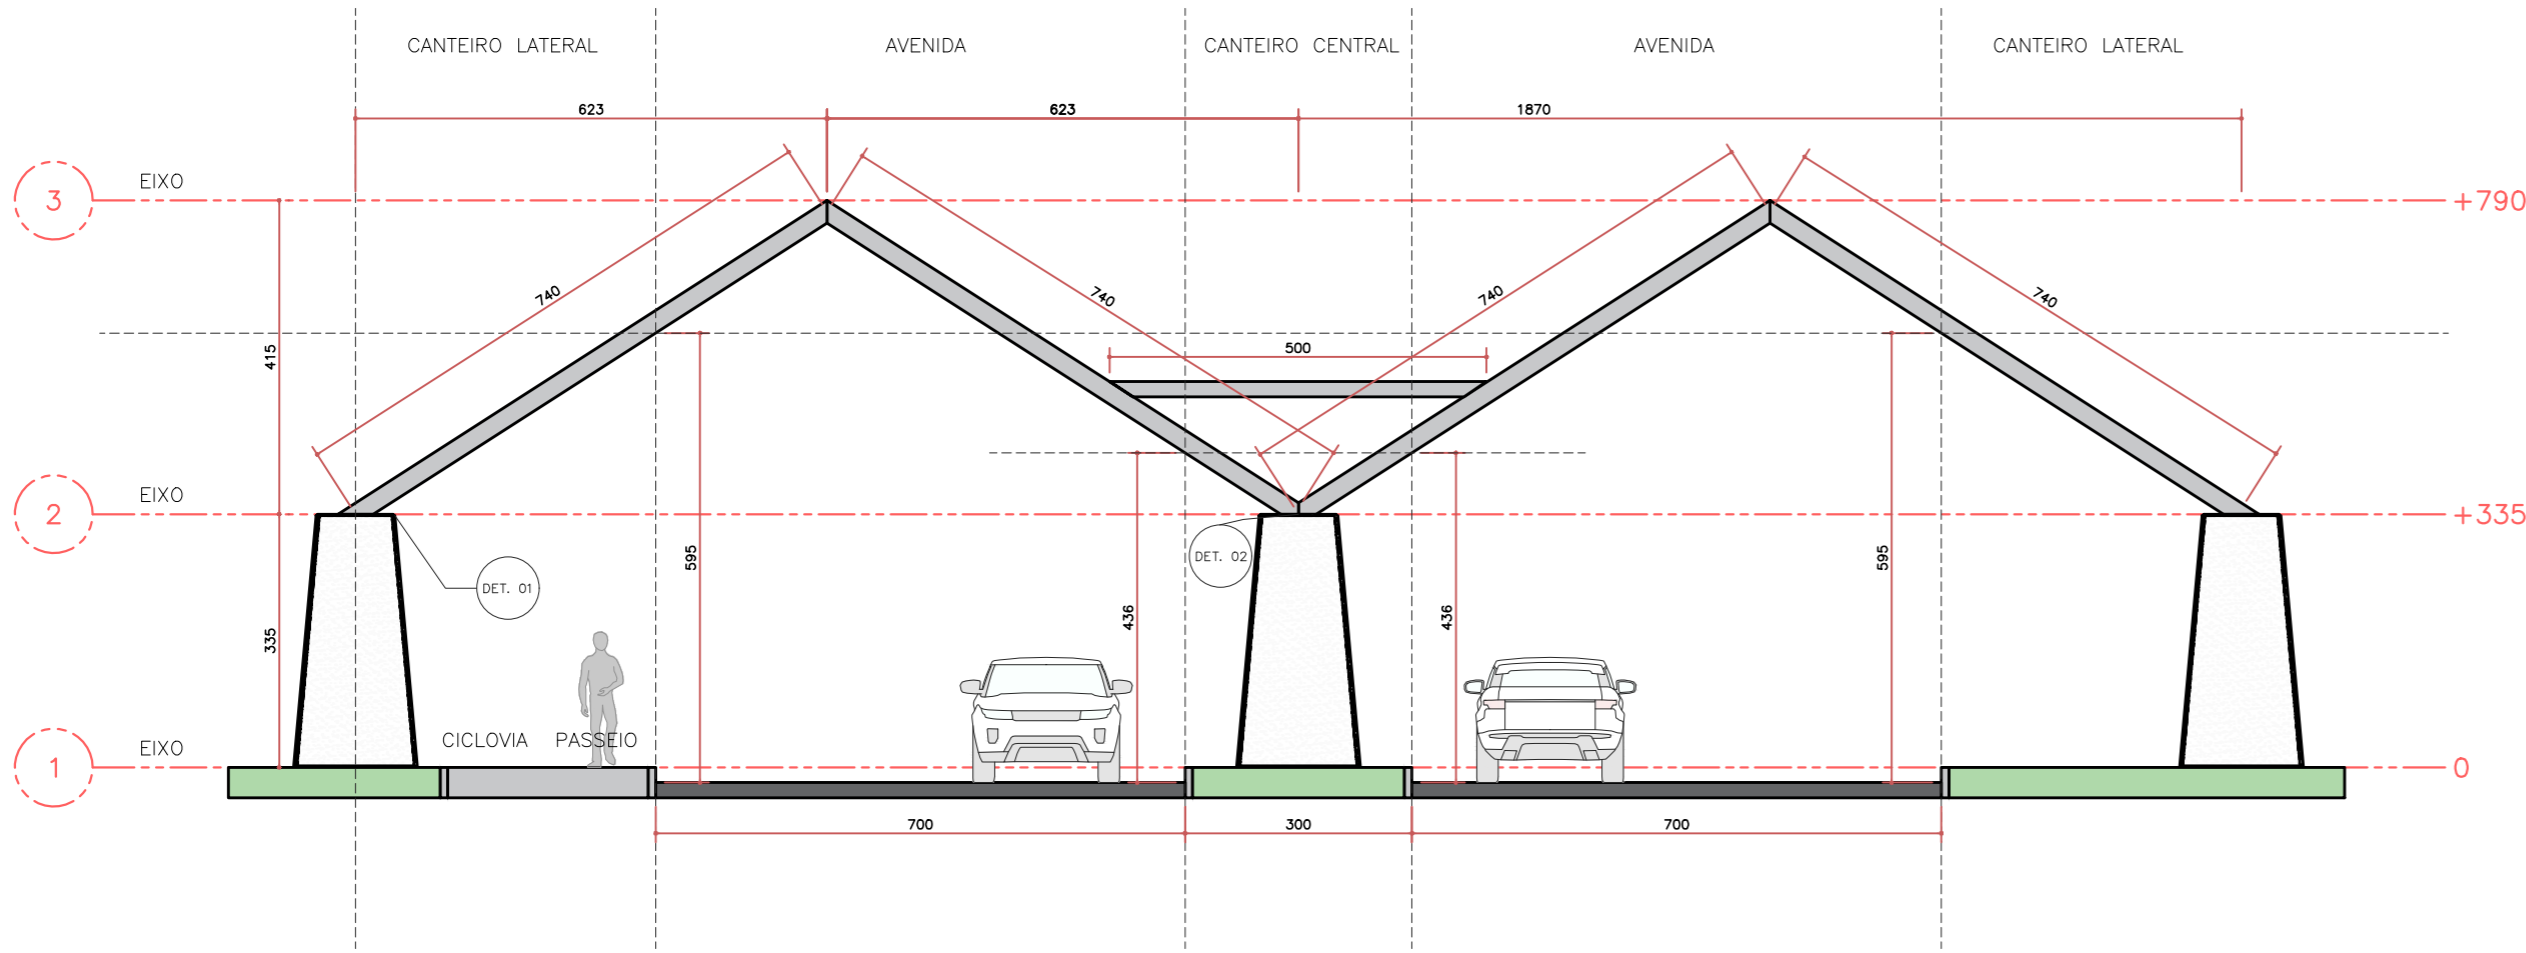


VISTA LATERAL

ESC. 1:100

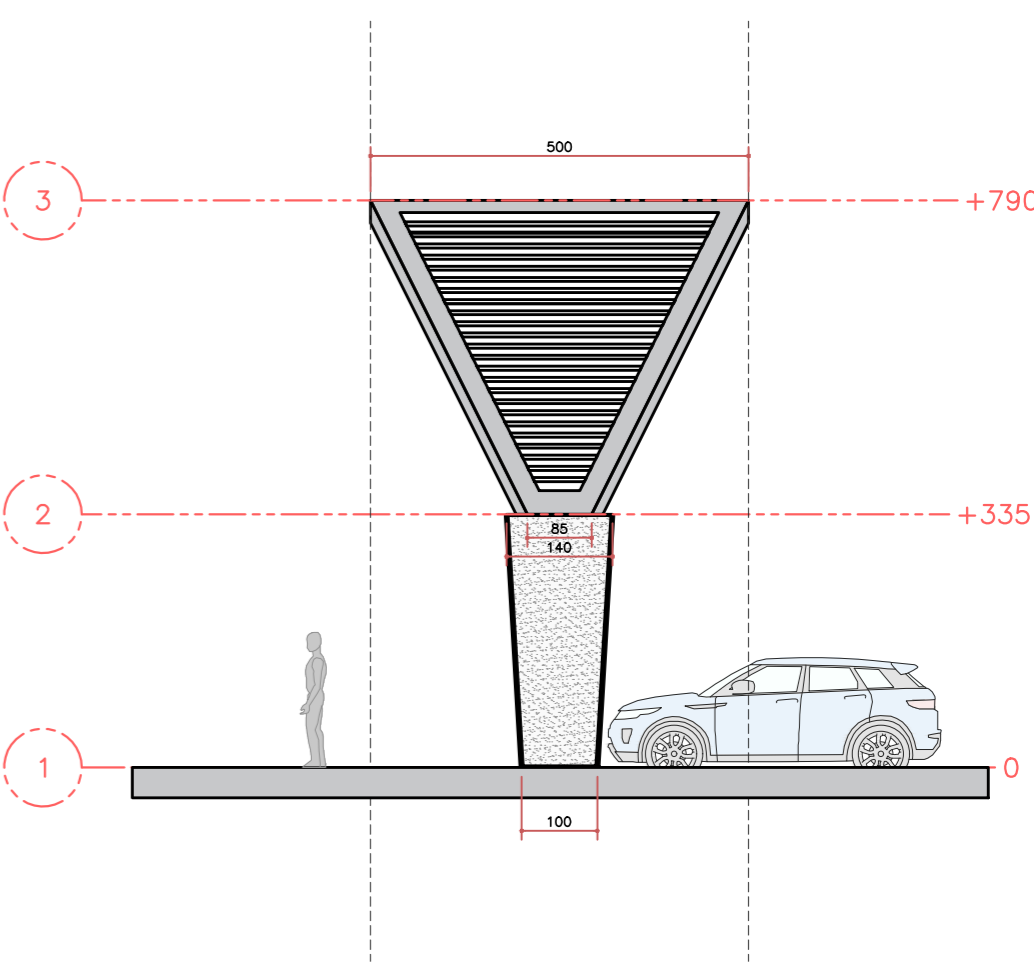


PLANTA BAIXA

ESC. 1:100

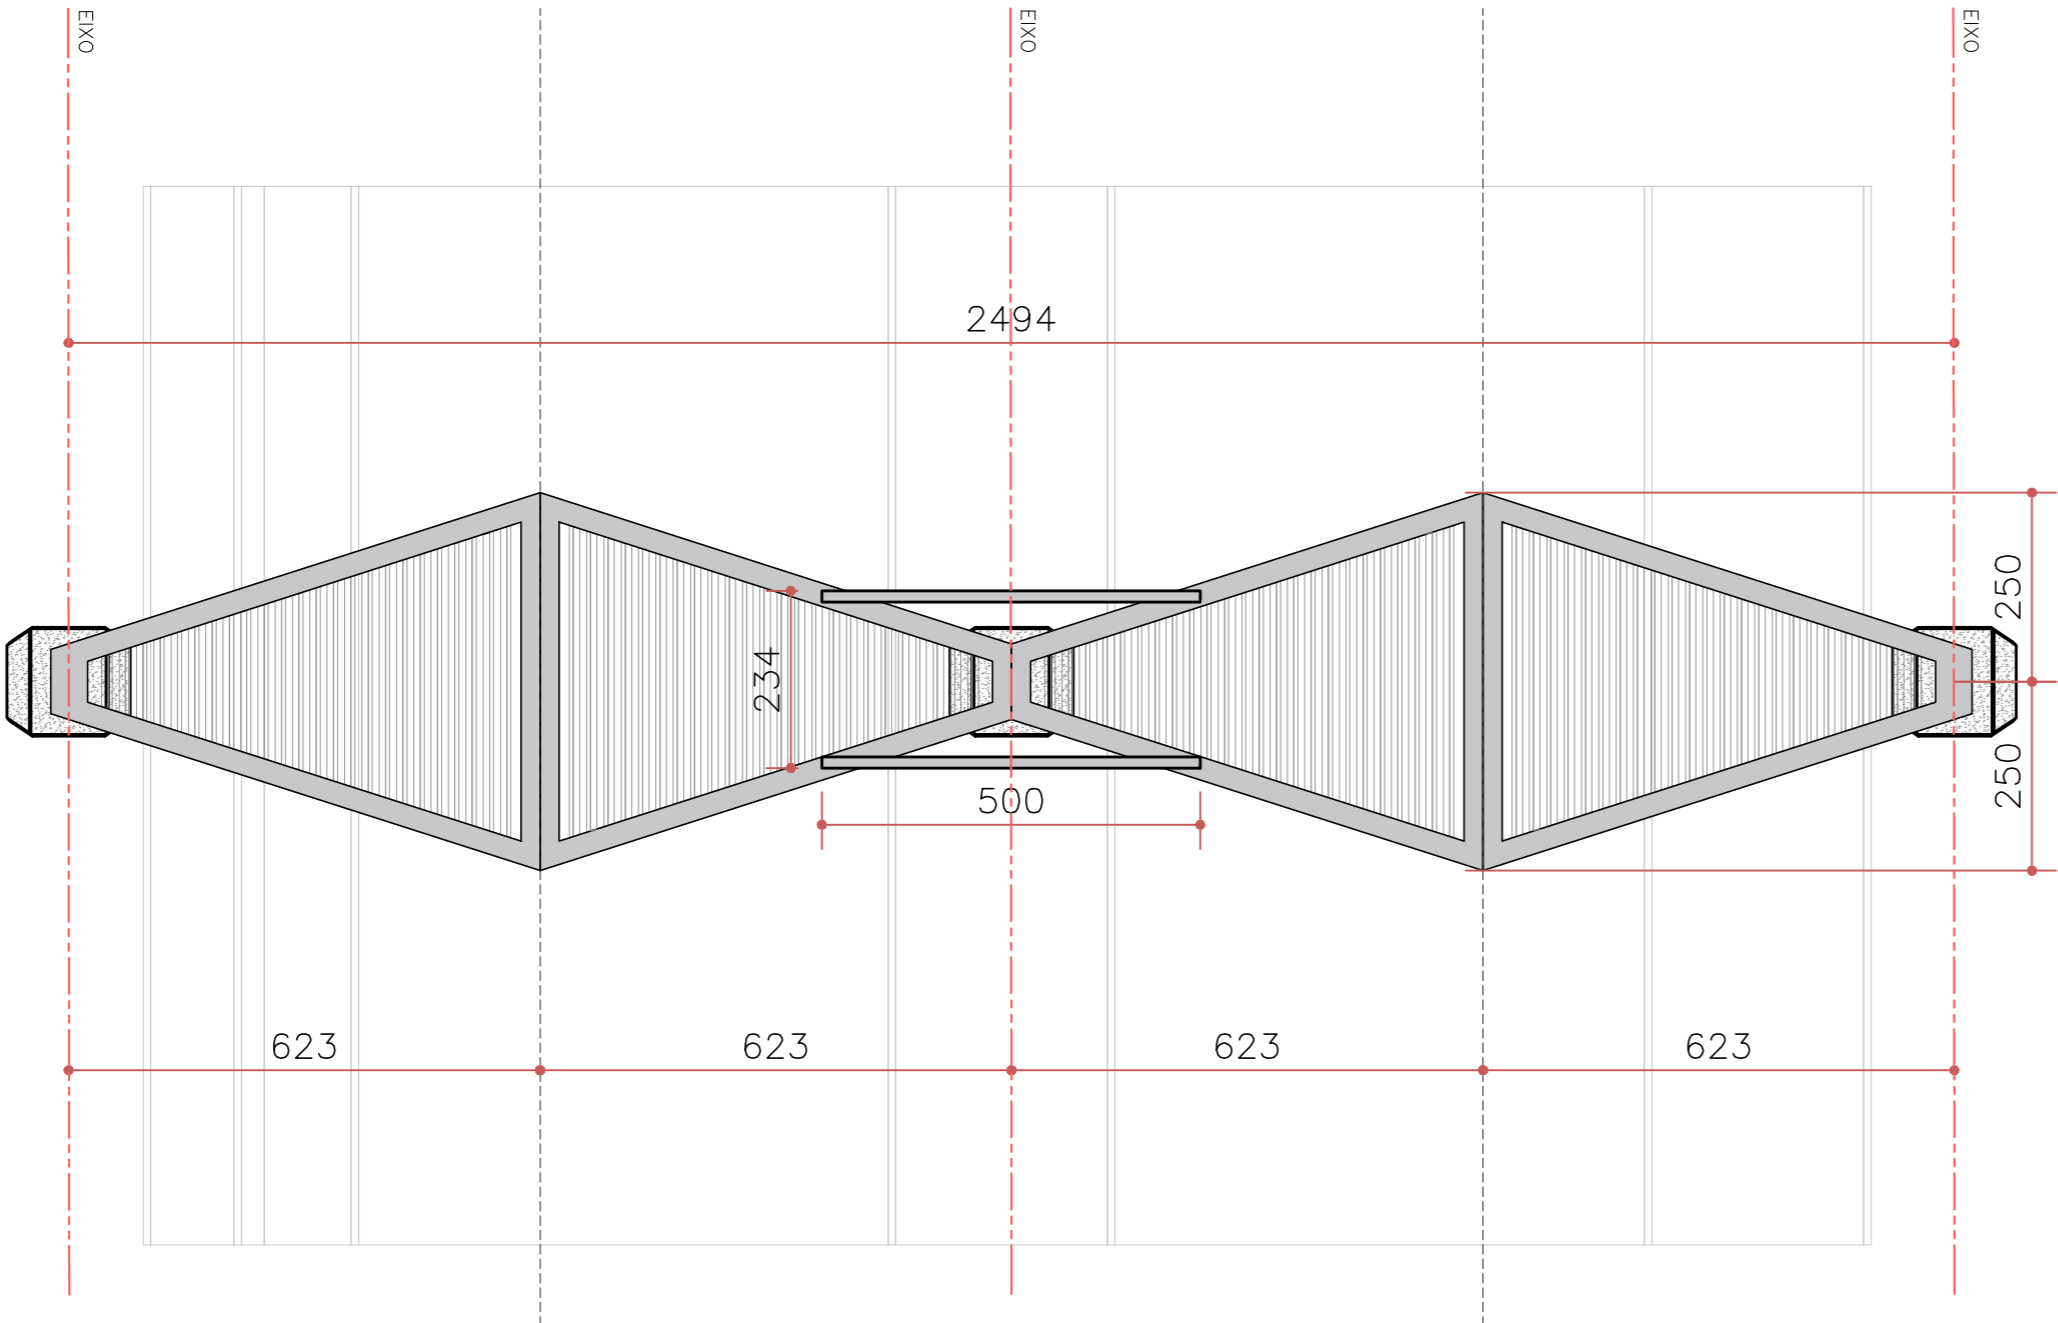

LOCALIZADOR

ESQUEMA DE IMPLANTAÇÃO

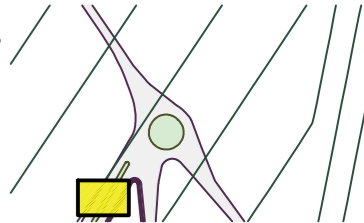

REVISÃO

PRIMEIRA EMISSÃO

DATA: 21/03/2023

NOTAS DE REVISÃO

NOTAS GERAIS

ESTE DESENHO DEVE SER IMPRESSO COLORIDO;
MEDIDAS DE COTA EM CENTÍMETROS;
MEDIDAS DE COTA PREVALECEM SOBRE AS MEDIDAS DO DESENHO;
CONFERIR OUTRAS MEDIDAS, NÍVEL, PRUMOS E ABERTURAS NO LOCAL;

INFORMAÇÕES DO PROJETO

PROJETO

PÓRTICO NOVA ROCCA

FASE DO PROJETO

PROJETO BÁSICO

LOCAL

NOVA ROCCA

TÍTULO DO ARQUIVO

PREF-2023-ARQ-Pórtico Nova Rocca-01-Planta baixa e Vistas-R02.dwg

TÍTULO DO DESENHO

VISTA FRONTAL

PLANTA BAIXA

VISTA LATERAL

ESCALAS

1:100

RESPONSÁVEL PELO PROJETO

ARQUITETO MARCOS ANTÔNIO DE CASTRO ROCHA

CAU: A2585910

DESENHO: WALTER GAGLIARDI NETO

RESPONSÁVEL TÉCNICO:

RRT:

PREFEITURA DE GUARIBA
SECRETARIA DE OBRAS



FOLHA
01
02