



VISTA FRONTAL
ESC. 1:100

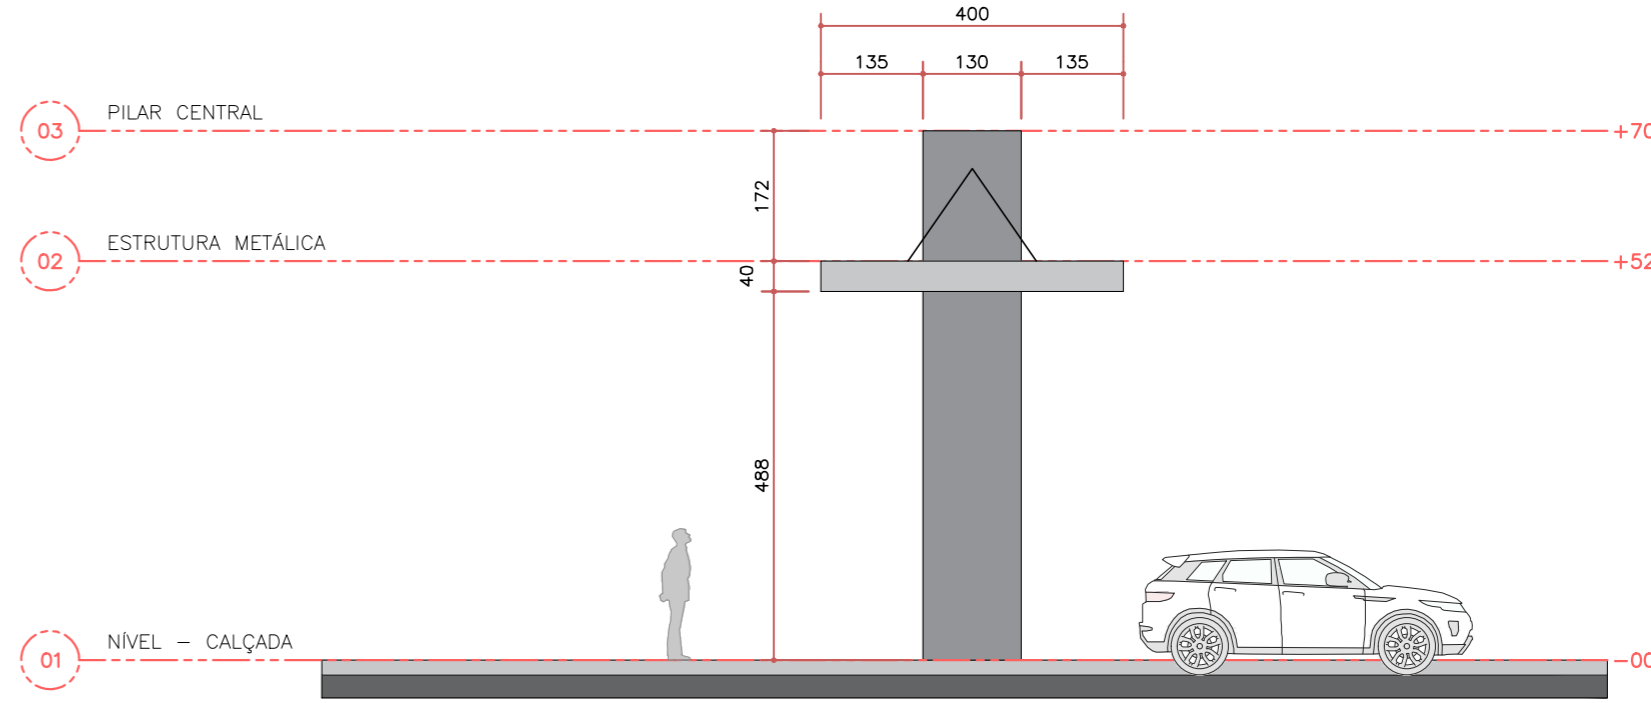

VISTA LATERAL
ESC. 1:100

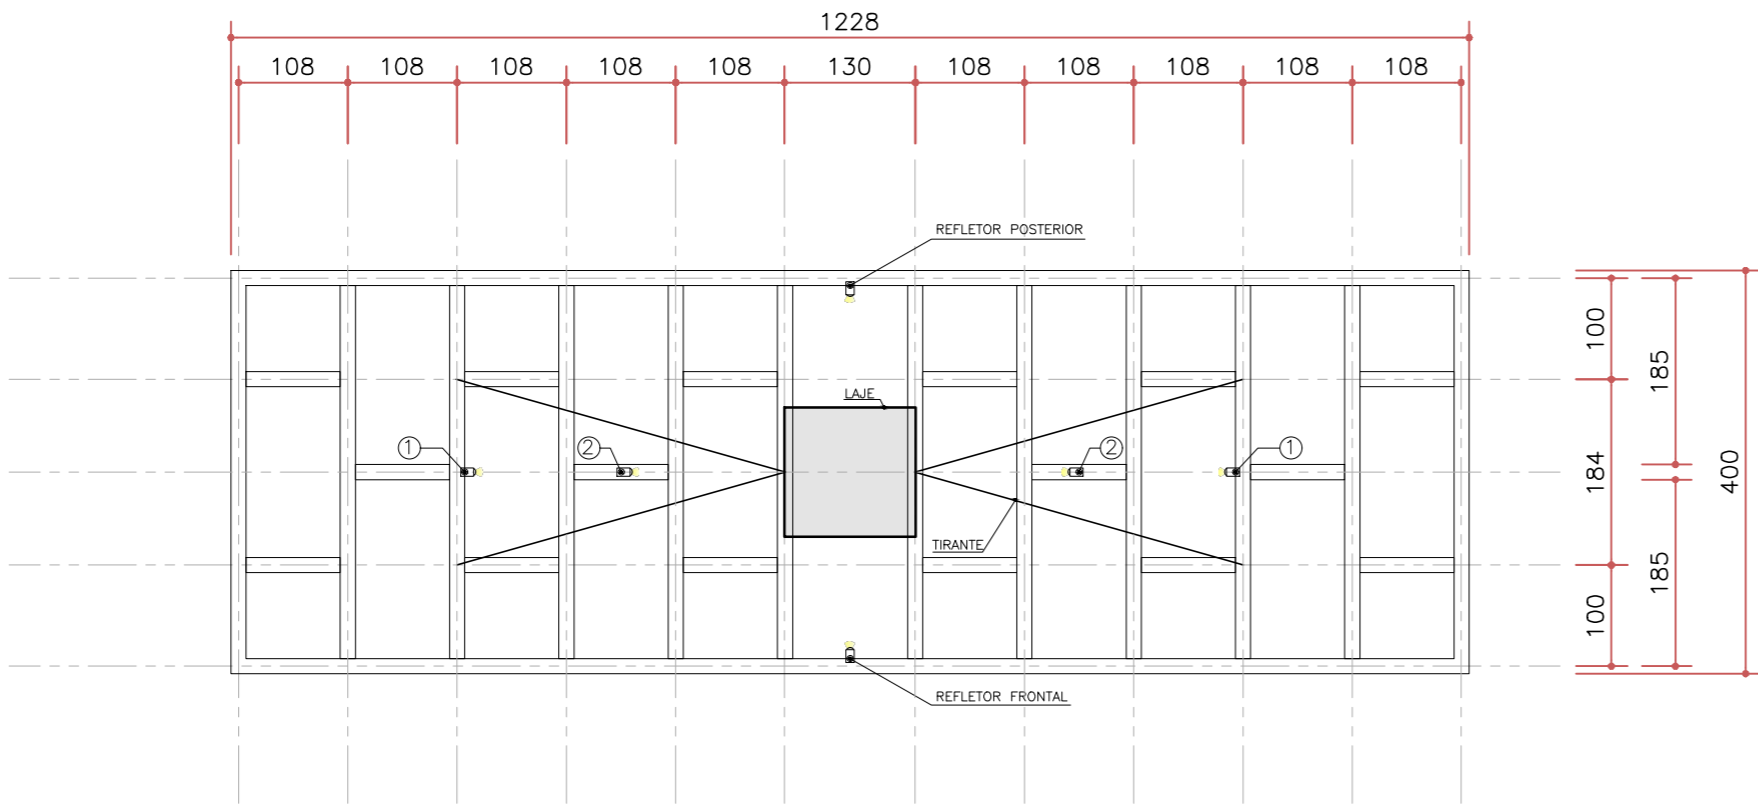

PLANTA COBERTURA
ESC. 1:75

1 - REFLETOR PARA BAIXO - ABAIXO DA ESTRUTURA
2 - REFLETOR PARA CIMA - ACIMA DA ESTRUTURA


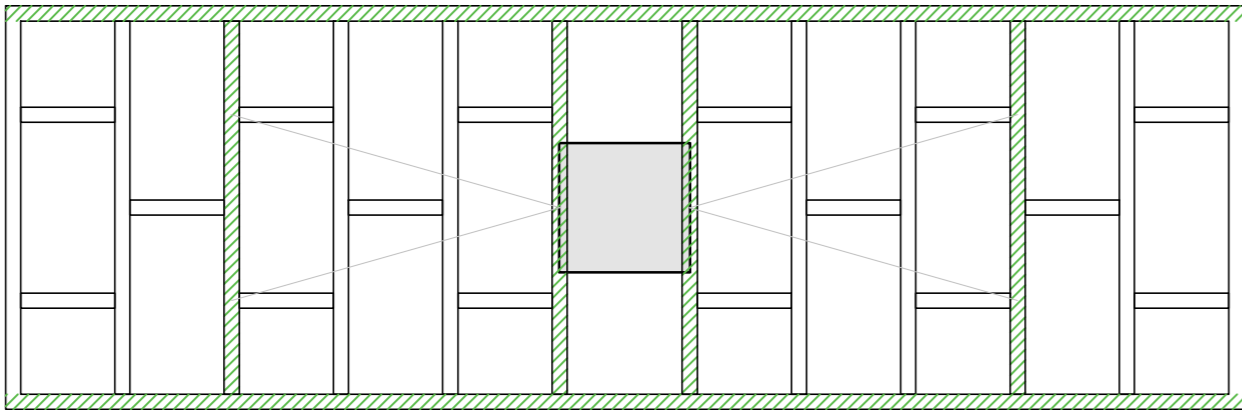


DIAGRAMA ESTRUTURAL
ESC. 1:75

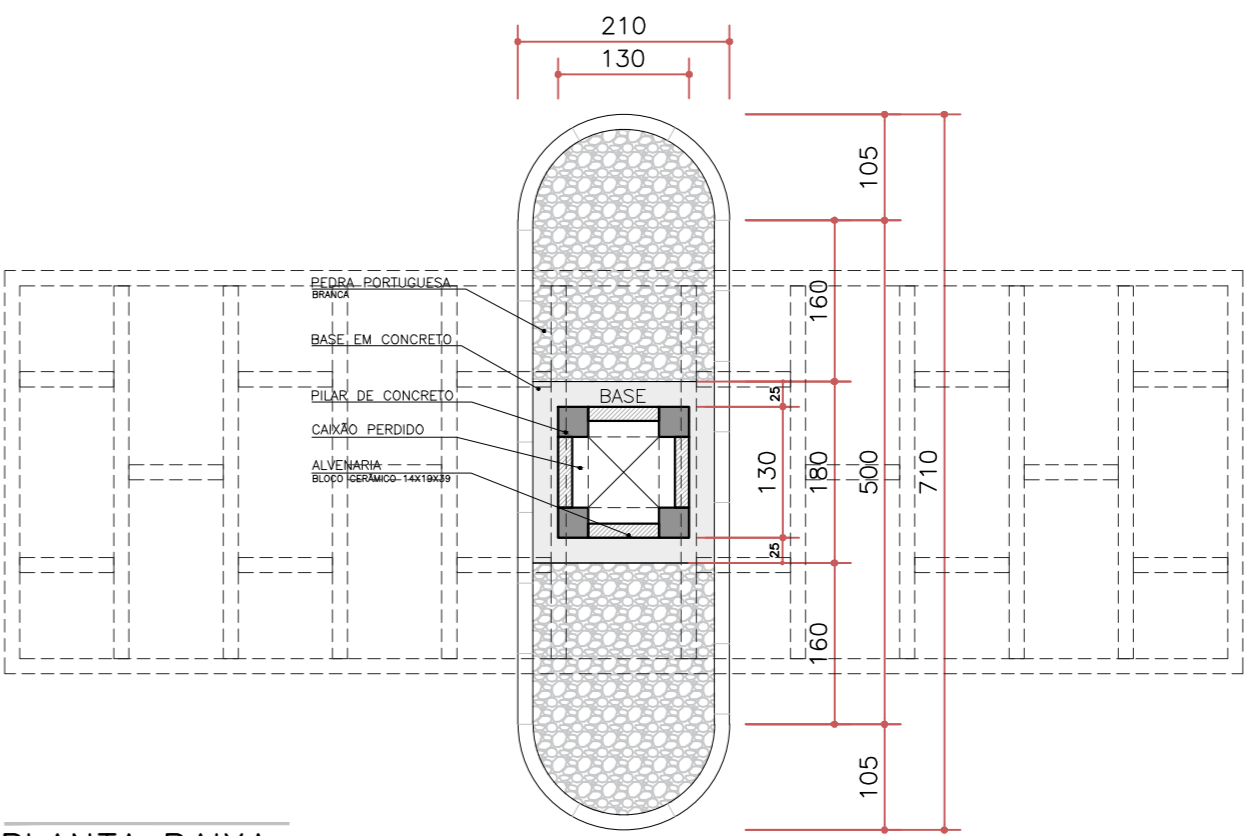

PLANTA BAIXA
ESC. 1:75

LOCALIZADOR	
ESQUEMA DE IMPLANTAÇÃO	
PROJETO ARQUITETÔNICO	
CONSTRUÇÃO DO ANEXO	
REVISÃO	
PRIMEIRA EMISSÃO	DATA: 04/02/2023
NOTAS DE REVISÃO	
NOTAS GERAIS	
ESTE DESENHO DEVE SER IMPRESSO COLORIDO.	
MEDIDAS DE COTA EM CENTÍMETROS.	
MEDIDAS DE COTA PREVALECEM SOBRE AS MEDIDAS DO DESENHO.	
CONFERIR OUTRAS MEDIDAS, NÍVEL, PIRAMIS E ABERTURAS NO LOCAL.	
INFORMAÇÕES DO PROJETO	
PROJETO	PONTICO CRUZEIRO
FASE DO PROJETO	PROJETO BÁSICO
LOCAL	CRUZEIRO
TÍTULO DO ARQUIVO	
PRF-2023-ARQ - Pontico Cruzeiro-Planta Baixa-RCA.dwg	
TÍTULO DO DESENHO	
VISTA FRONTAL	1:100
VISTA LATERAL	1:100
PLANTA COBERTURA	1:75
PLANTA BAIXA	1:75
RESPONSÁVEL PELO PROJETO	
ARQUITETO MARCOS ANTONIO DE CASTRO ROCHA	
CAU: A25889910	
RESPONSÁVEL TÉCNICO RRT:	
PREFEITURA DE GUARIBA	
SECRETARIA DE OBRAS	
FOLHA	
01	