




VISTA FRONTAL  
ESC. 1:100

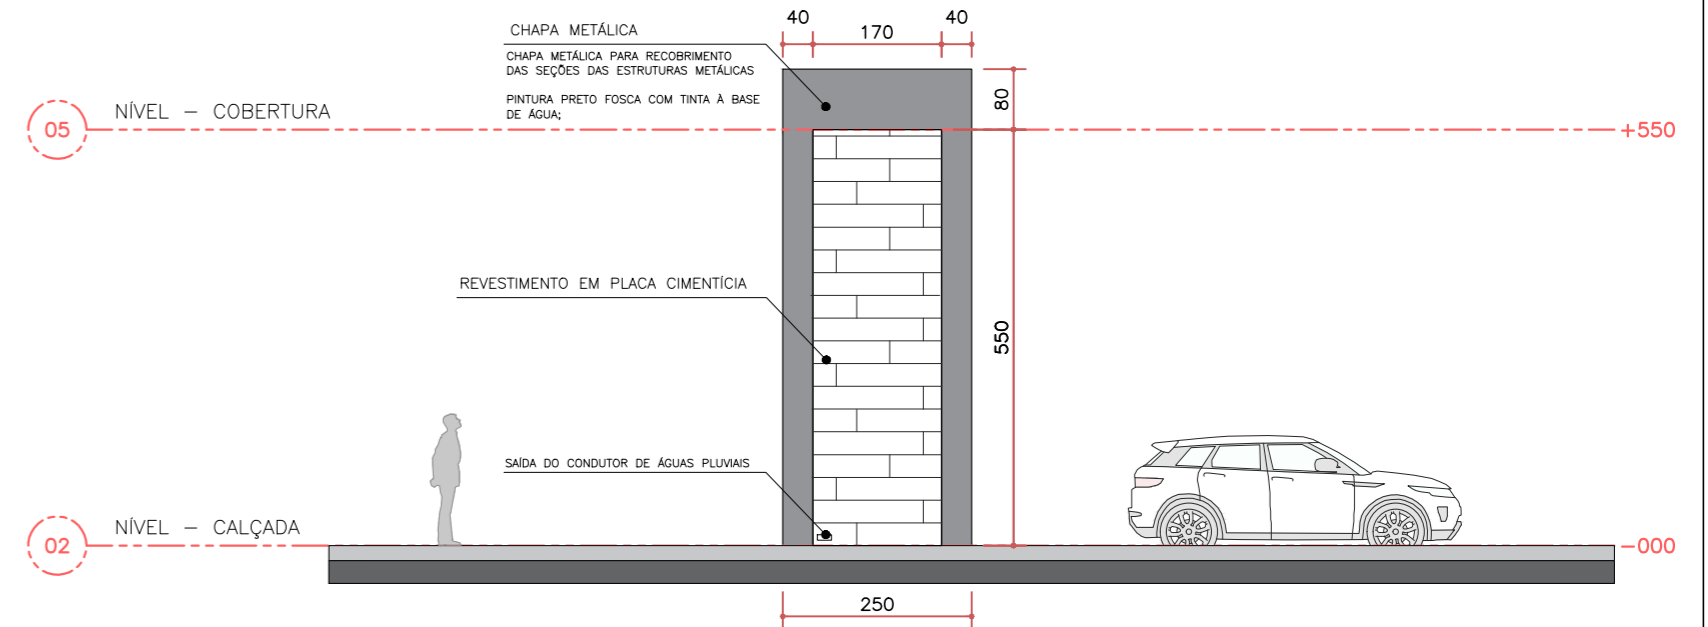

VISTA LATERAL  
ESC. 1:100

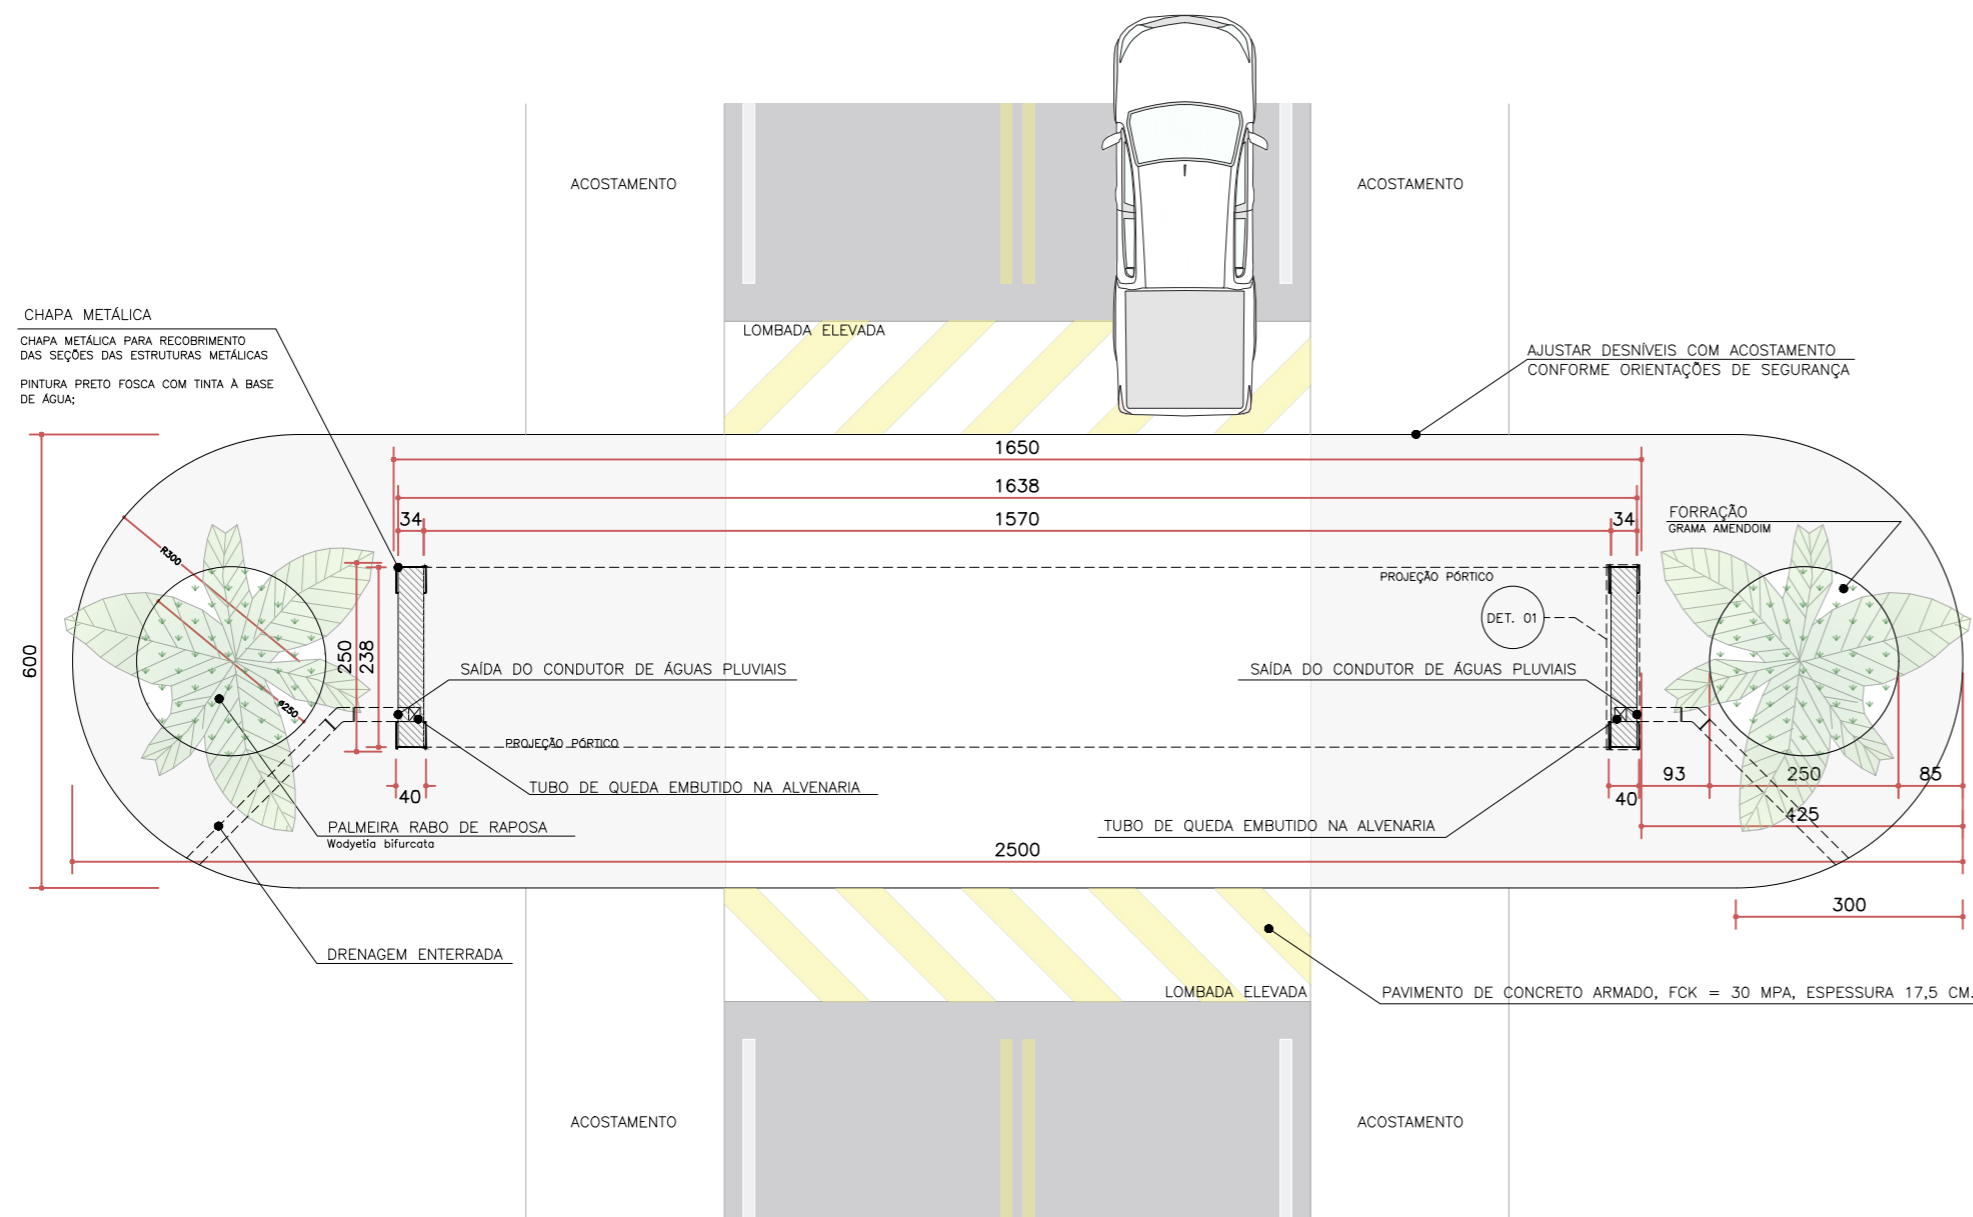

PLANTA  
ESC. 1:100

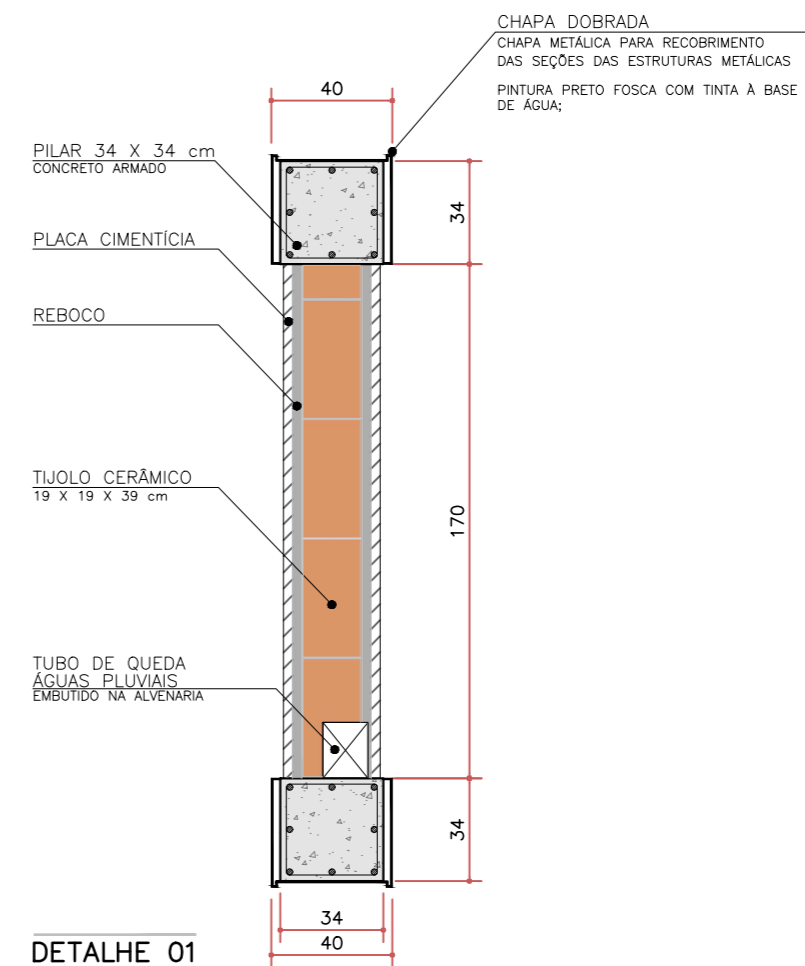

DETALHE 01  
ESC. 1:25

#### LOCALIZADOR

ESQUEMA DE IMPLANTAÇÃO  
PROJETO ARQUITETÔNICO;  
CONSTRUÇÃO DO ANEXO;



#### REVISÃO

PRIMEIRA EMISSÃO DATA: 04/02/2023

#### NOTAS DE REVISÃO

#### NOTAS GERAIS

ESTE DESENHO DEVE SER IMPRESSO COLORIDO;  
MEDIDAS DE COTA EM CENTÍMETROS;  
MEDIDAS DE COTA PREVALECEM SOBRE AS MEDIDAS DO DESENHO;  
CONFERIR OUTRAS MEDIDAS, NÍVEL, PRUMOS E ABERTURAS NO LOCAL;

#### INFORMAÇÕES DO PROJETO

PROJETO  
PÓRTICO PRIMAVERA  
FASE DO PROJETO  
PROJETO BÁSICO  
LOCAL  
BAIRRO PRIMAVERA  
TÍTULO DO ARQUIVO  
PREF-2023-Portais de entrada-Primavera-PB- Plantas-R02.dwg

|               |         |                       |
|---------------|---------|-----------------------|
| TÍTULO        | ESCALAS | DESENHO               |
| VISTA FRONTAL | 1:100   | WALTER GAGLIARDI NETO |
| VISTA LATERAL | 1:100   | CAU: A172609-9        |
| PLANTA        | 1:100   |                       |
| DETALHE 01    | 1:25    |                       |

RESPONSÁVEL PELO PROJETO  
ARQUITETO MARCOS ANTONIO DE CASTRO ROCHA  
CAU: A25585910