





FONTE: GOOGLE

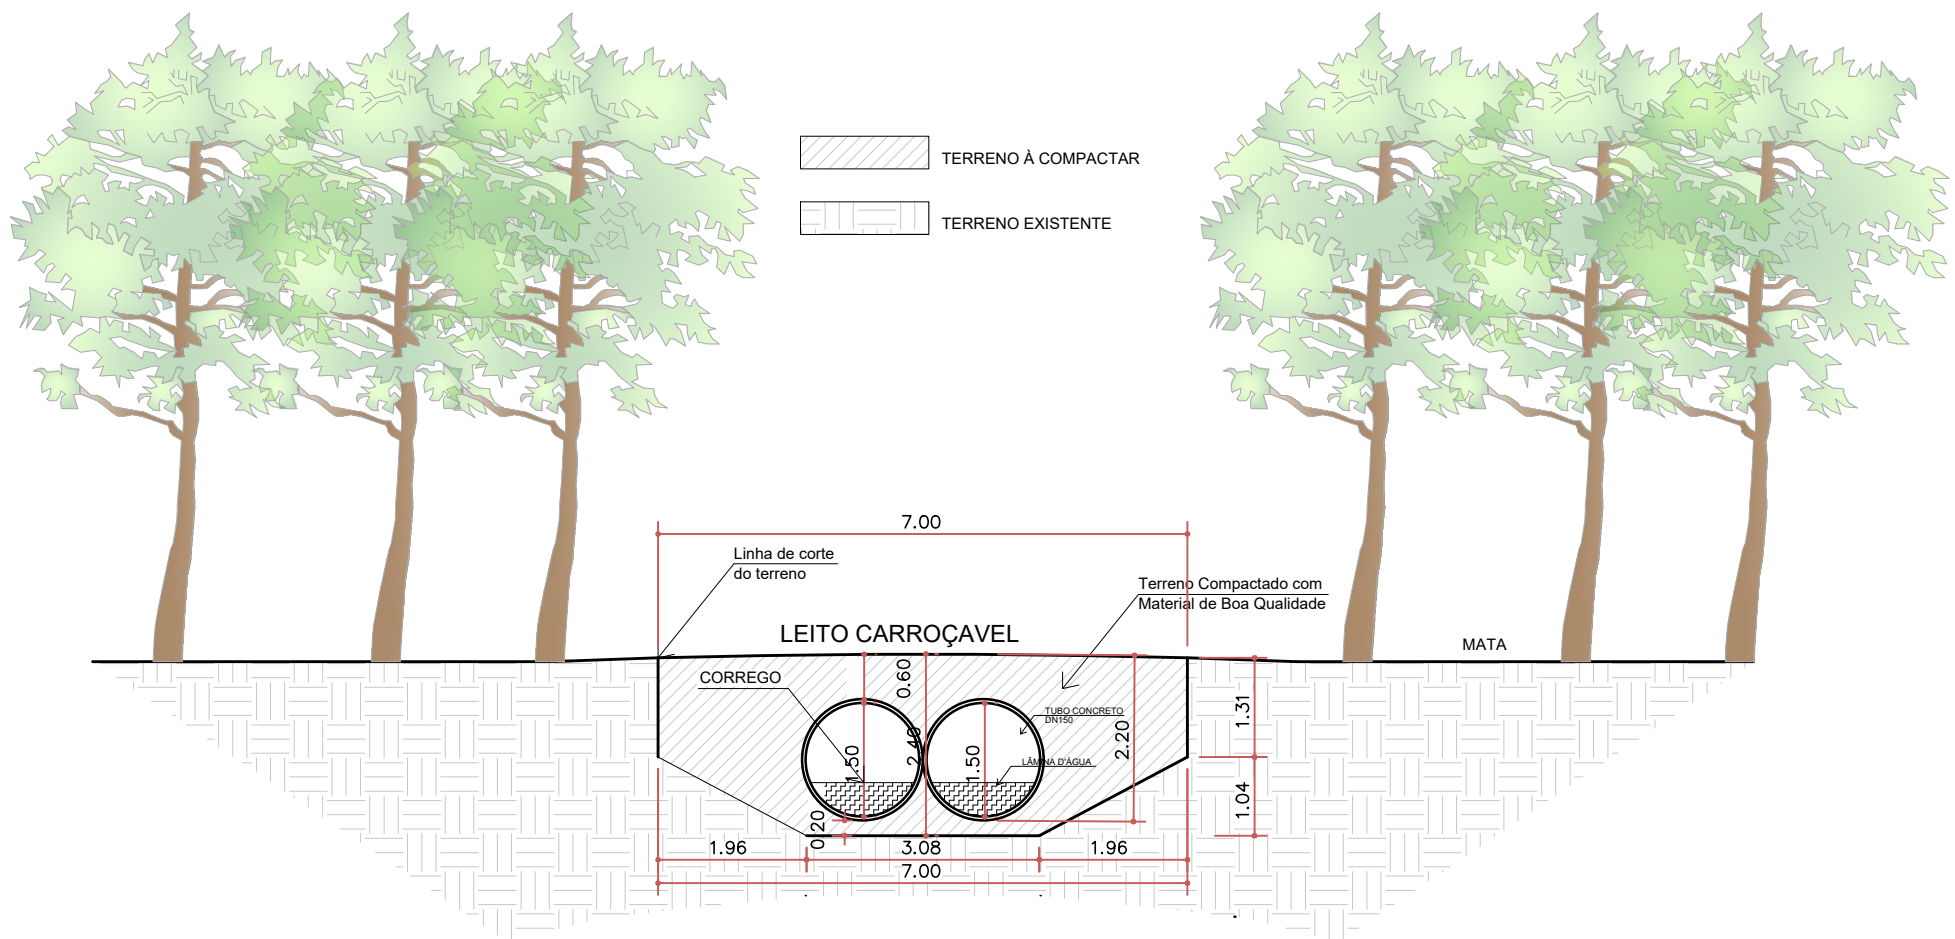

CORTE AA
ESC. 1:100

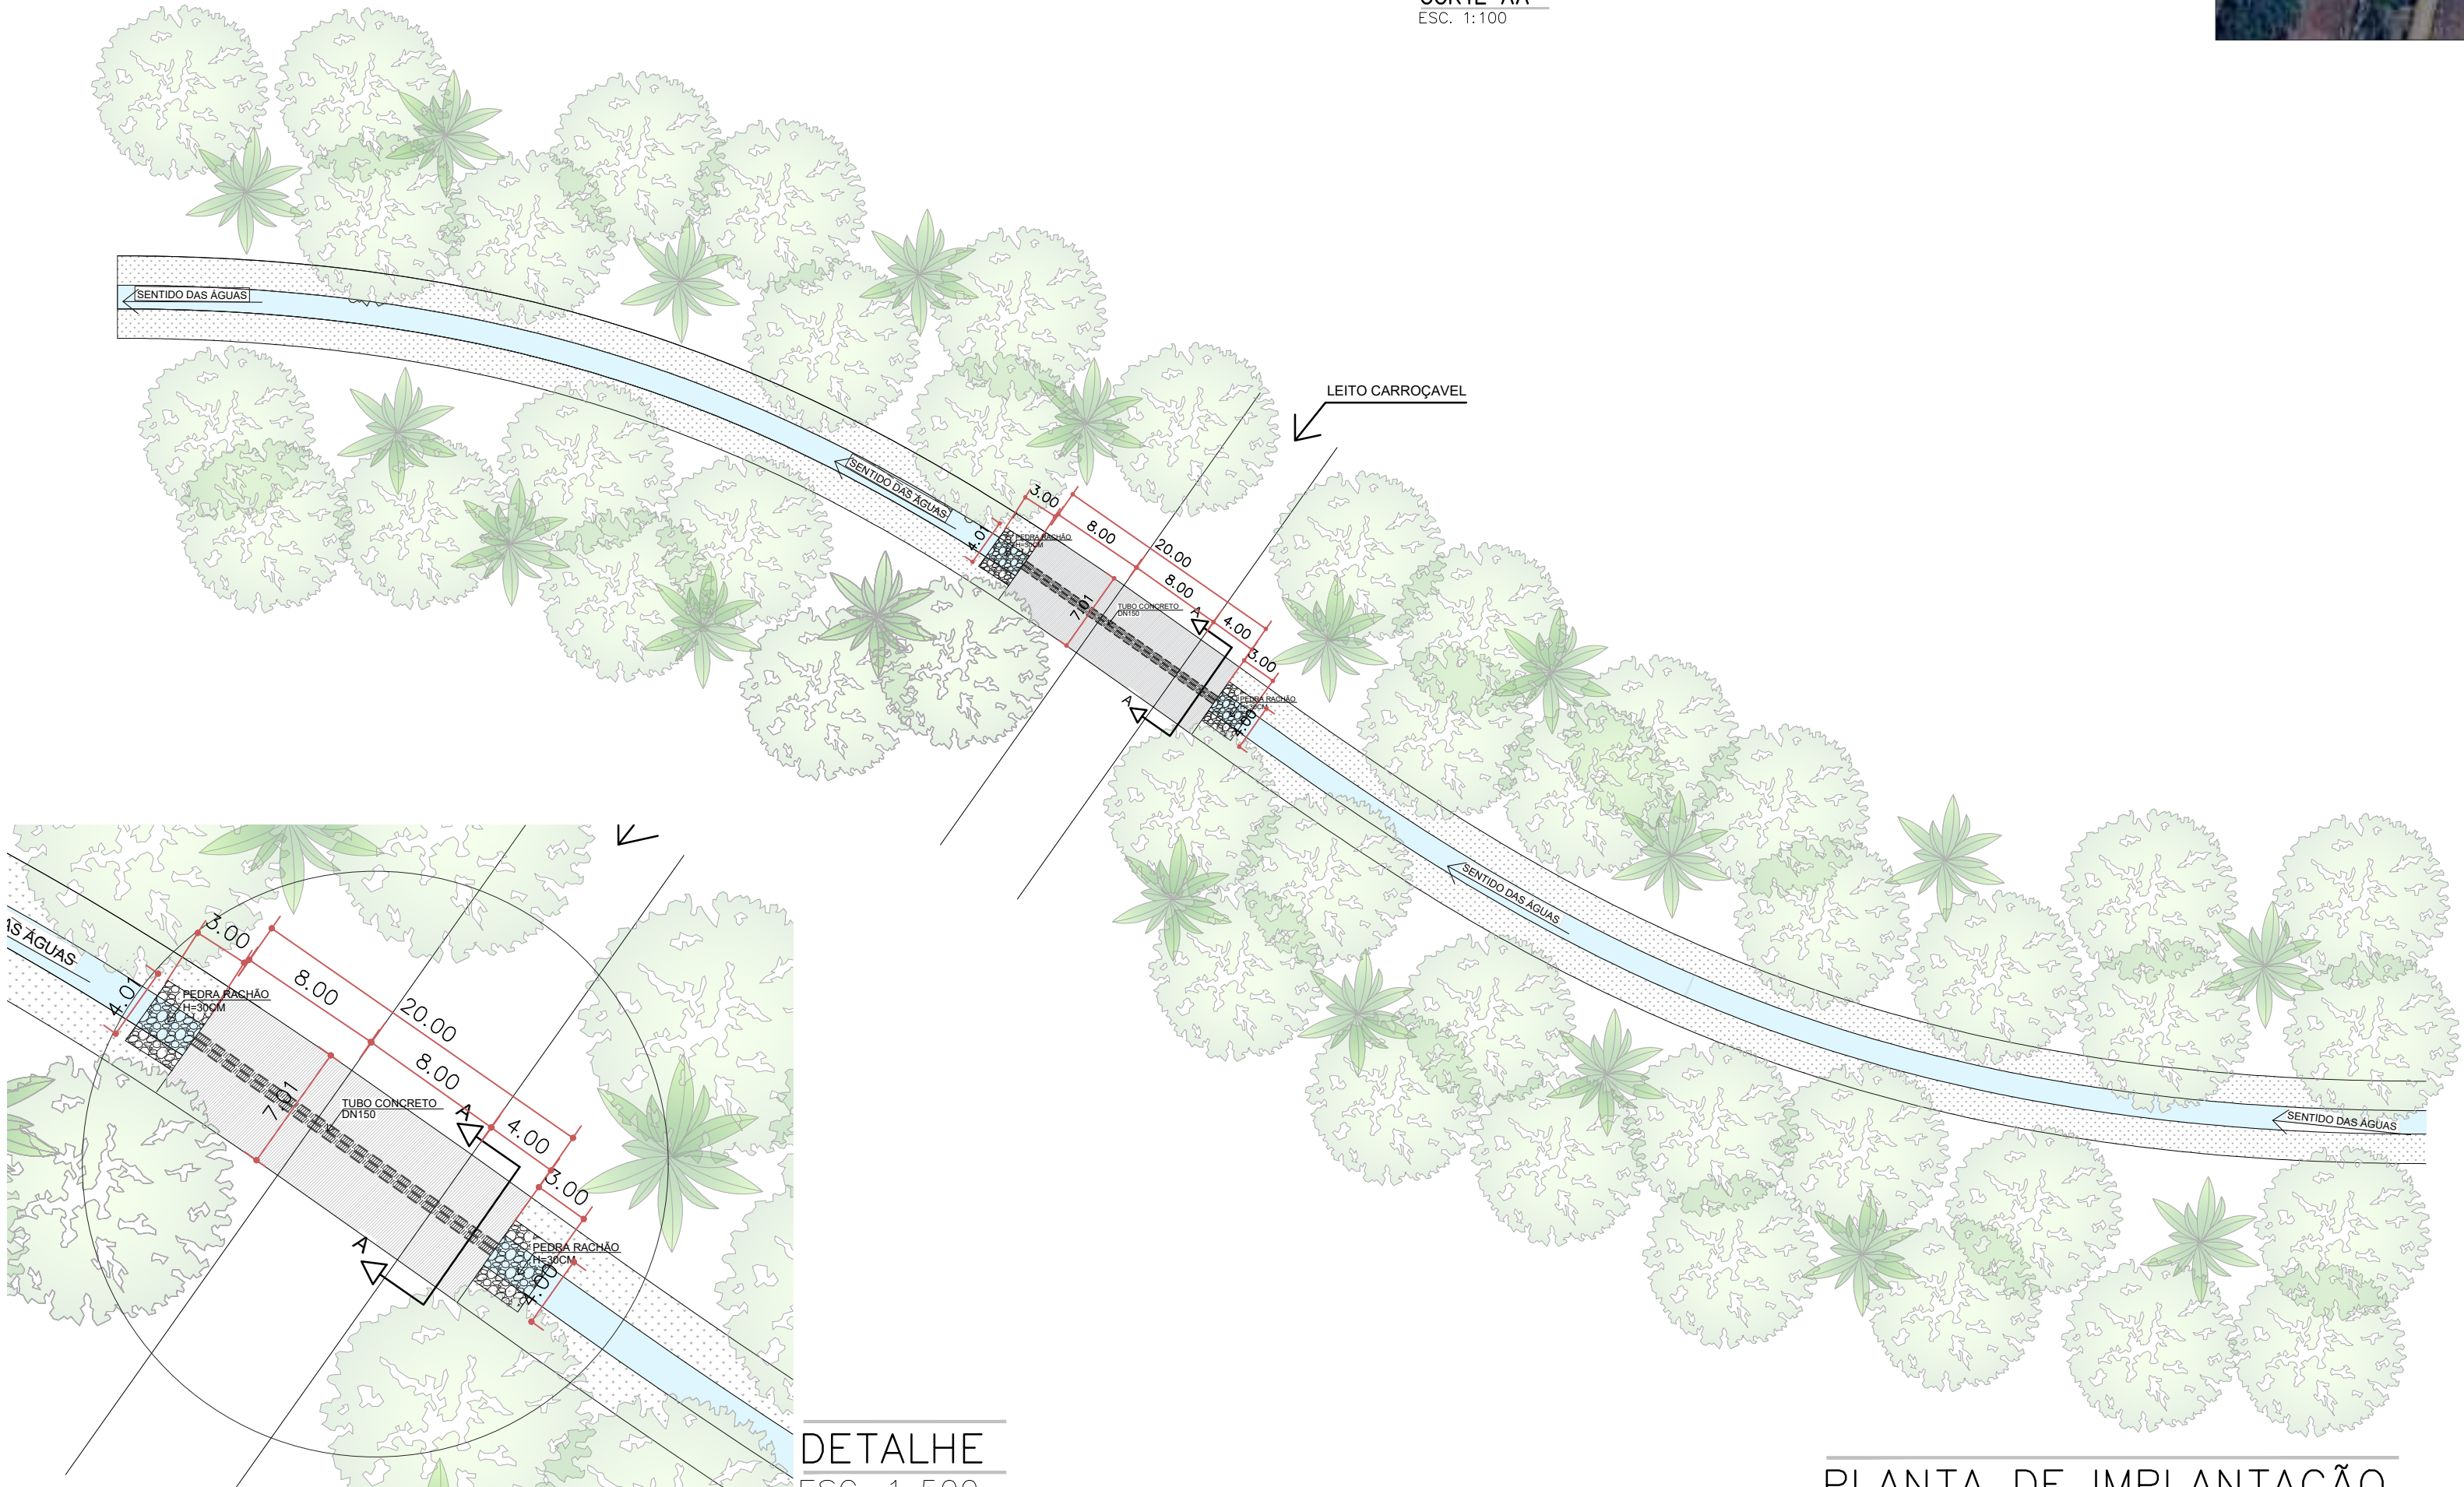

DETALHE
ESC. 1:500

PLANTA DE IMPLANTAÇÃO
ESC. 1:500

REVISÃO

PRIMEIRA EMISSÃO DATA: 14/03/2023

NOTAS DE REVISÃO

NOTAS GERAIS

ESTE DESENHO DEVE SER IMPRESSO COLORIDO;
MEDIDAS DE COTA EM METROS;
MEDIDAS DE COTA PREVALECEM SOBRE AS MEDIDAS DO DESENHO;
CONFERIR OUTRAS MEDIDAS, NÍVEL, PRUMOS E ABERTURAS NO LOCAL;

INFORMAÇÕES DO PROJETO

PROJETO
PROJETO PARA LICITAÇÃO

FASE DO PROJETO
PROJETO BÁSICO

LOCAL
MATO- GUARIBA/SP

TÍTULO DO ARQUIVO
PONTE NO MEIO DO MATO

TÍTULO DO DESENHO
PLANTA DE IMPLANTAÇÃO
CORTE AA

ESCALAS
1:500
1:100

RESPONSÁVEL PELO PROJETO DE ARQUITETURA

ENGENHEIRO CIVIL SIDINEI DA SILVA
CREA:

RESPONSÁVEL TÉCNICO RRT:

PREFEITURA DE GUARIBA
SECRETARIA DE OBRAS



FOLHA
01
01