



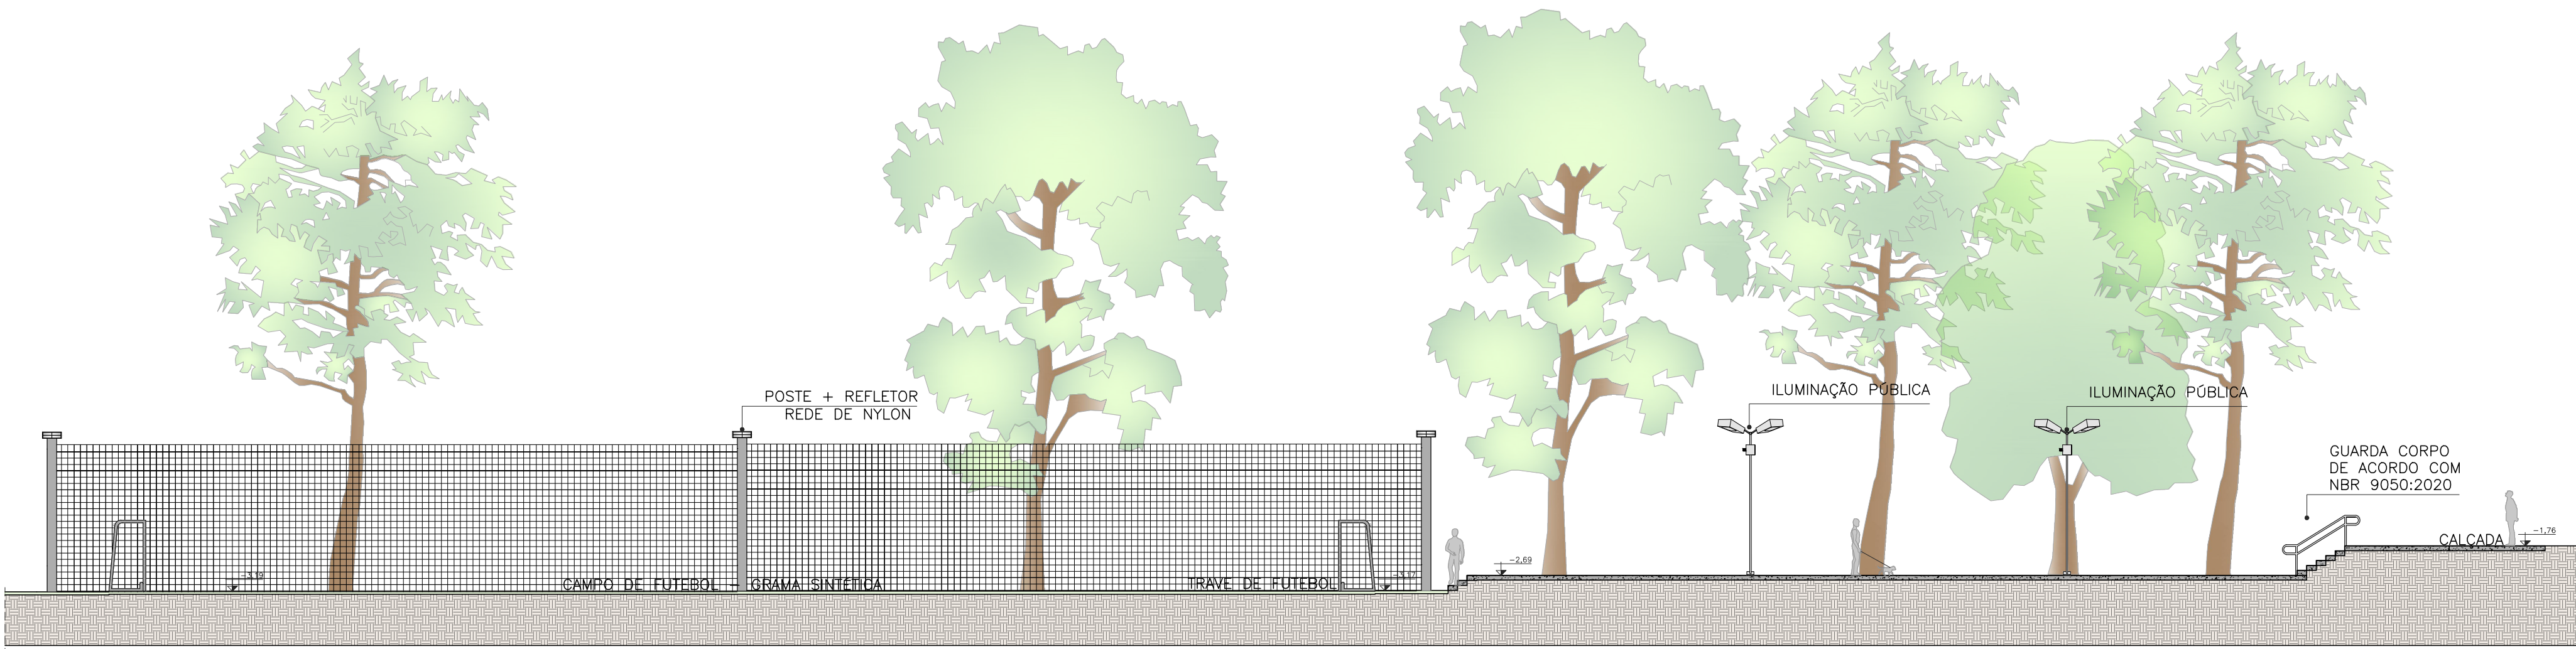

CORTE AA
ESC. 1:150

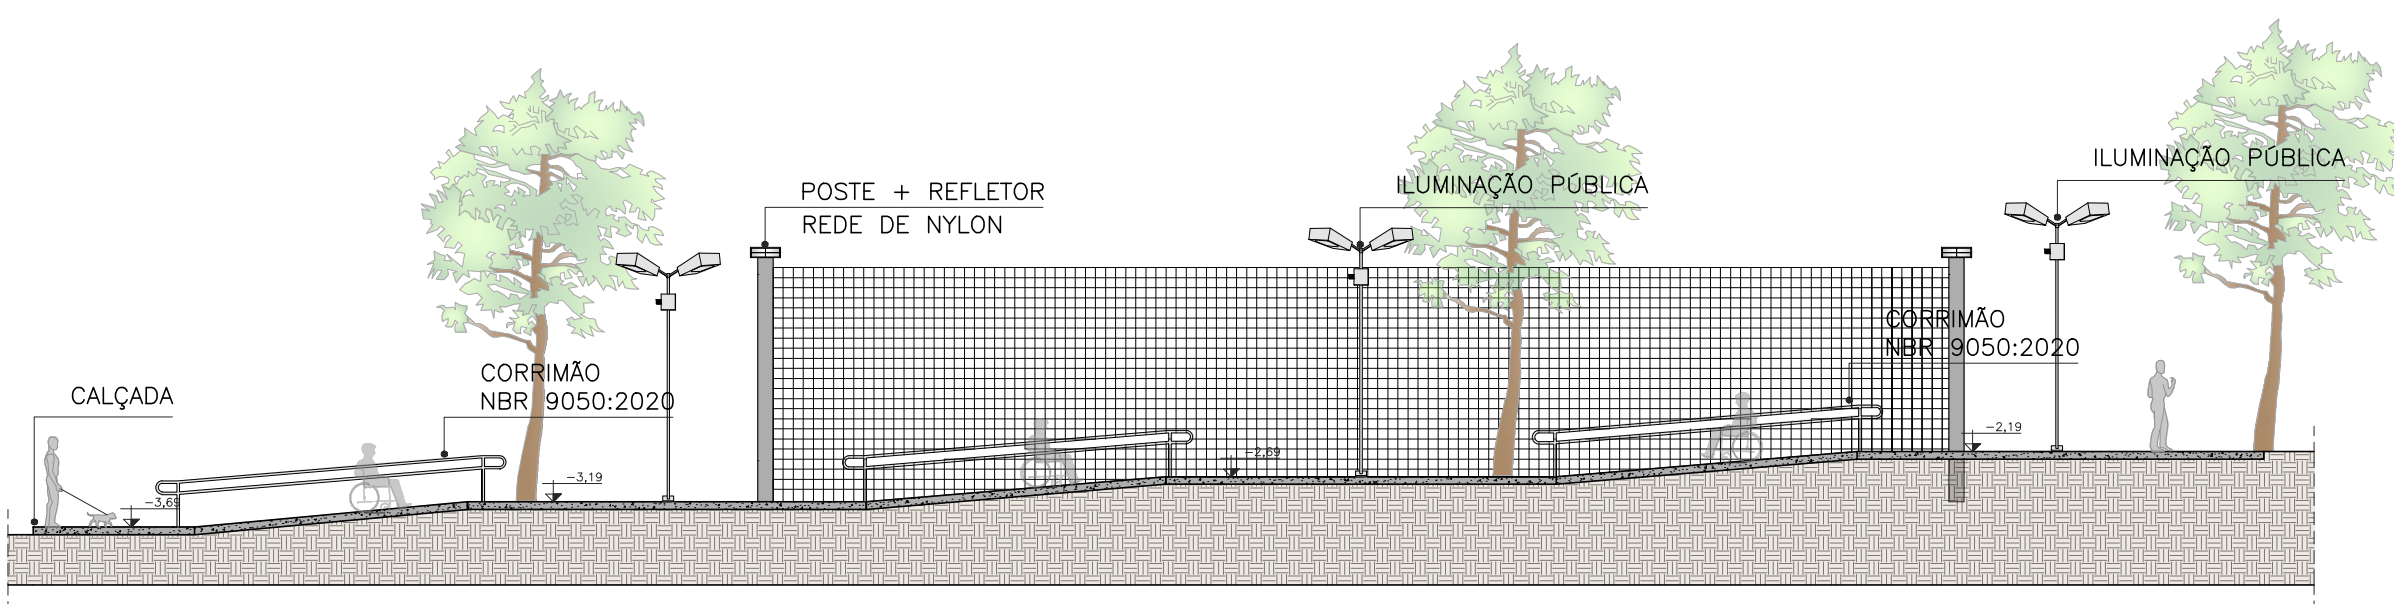

CORTE BB
ESC. 1:150

NOTAS GERAIS

ESTE DESENHO DEVE SER IMPRESSO COLORIDO;

MEDIDAS DE COTA EM METROS;

MEDIDAS DE COTA PREVALECEM SOBRE AS MEDIDAS DO DESENHO;

CONFERIR OUTRAS MEDIDAS, NÍVEL, PRUMOS E ABERTURAS NO LOCAL;

INFORMAÇÕES DO PROJETO

PROJETO
PROJETO PARA LICITAÇÃO

FASE DO PROJETO
PROJETO BÁSICO

LOCAL
RESIDENCIAL BELA VISTA - GUARIBA/SP

TÍTULO DO DESENHO
PLANTA DE IMPLANTAÇÃO

ESCALAS
1:150

RESPONSÁVEL PELO PROJETO DE ARQUITETURA
ARQUITETO MURILO HENRIQUE SOUZA SPAGNOL
CAU: A266972-2

RESPONSÁVEL TÉCNICO RRT: _____

PREFEITURA DE GUARIBA
SECRETARIA DE OBRAS



FOLHA
02

02