


1 VISTA 01

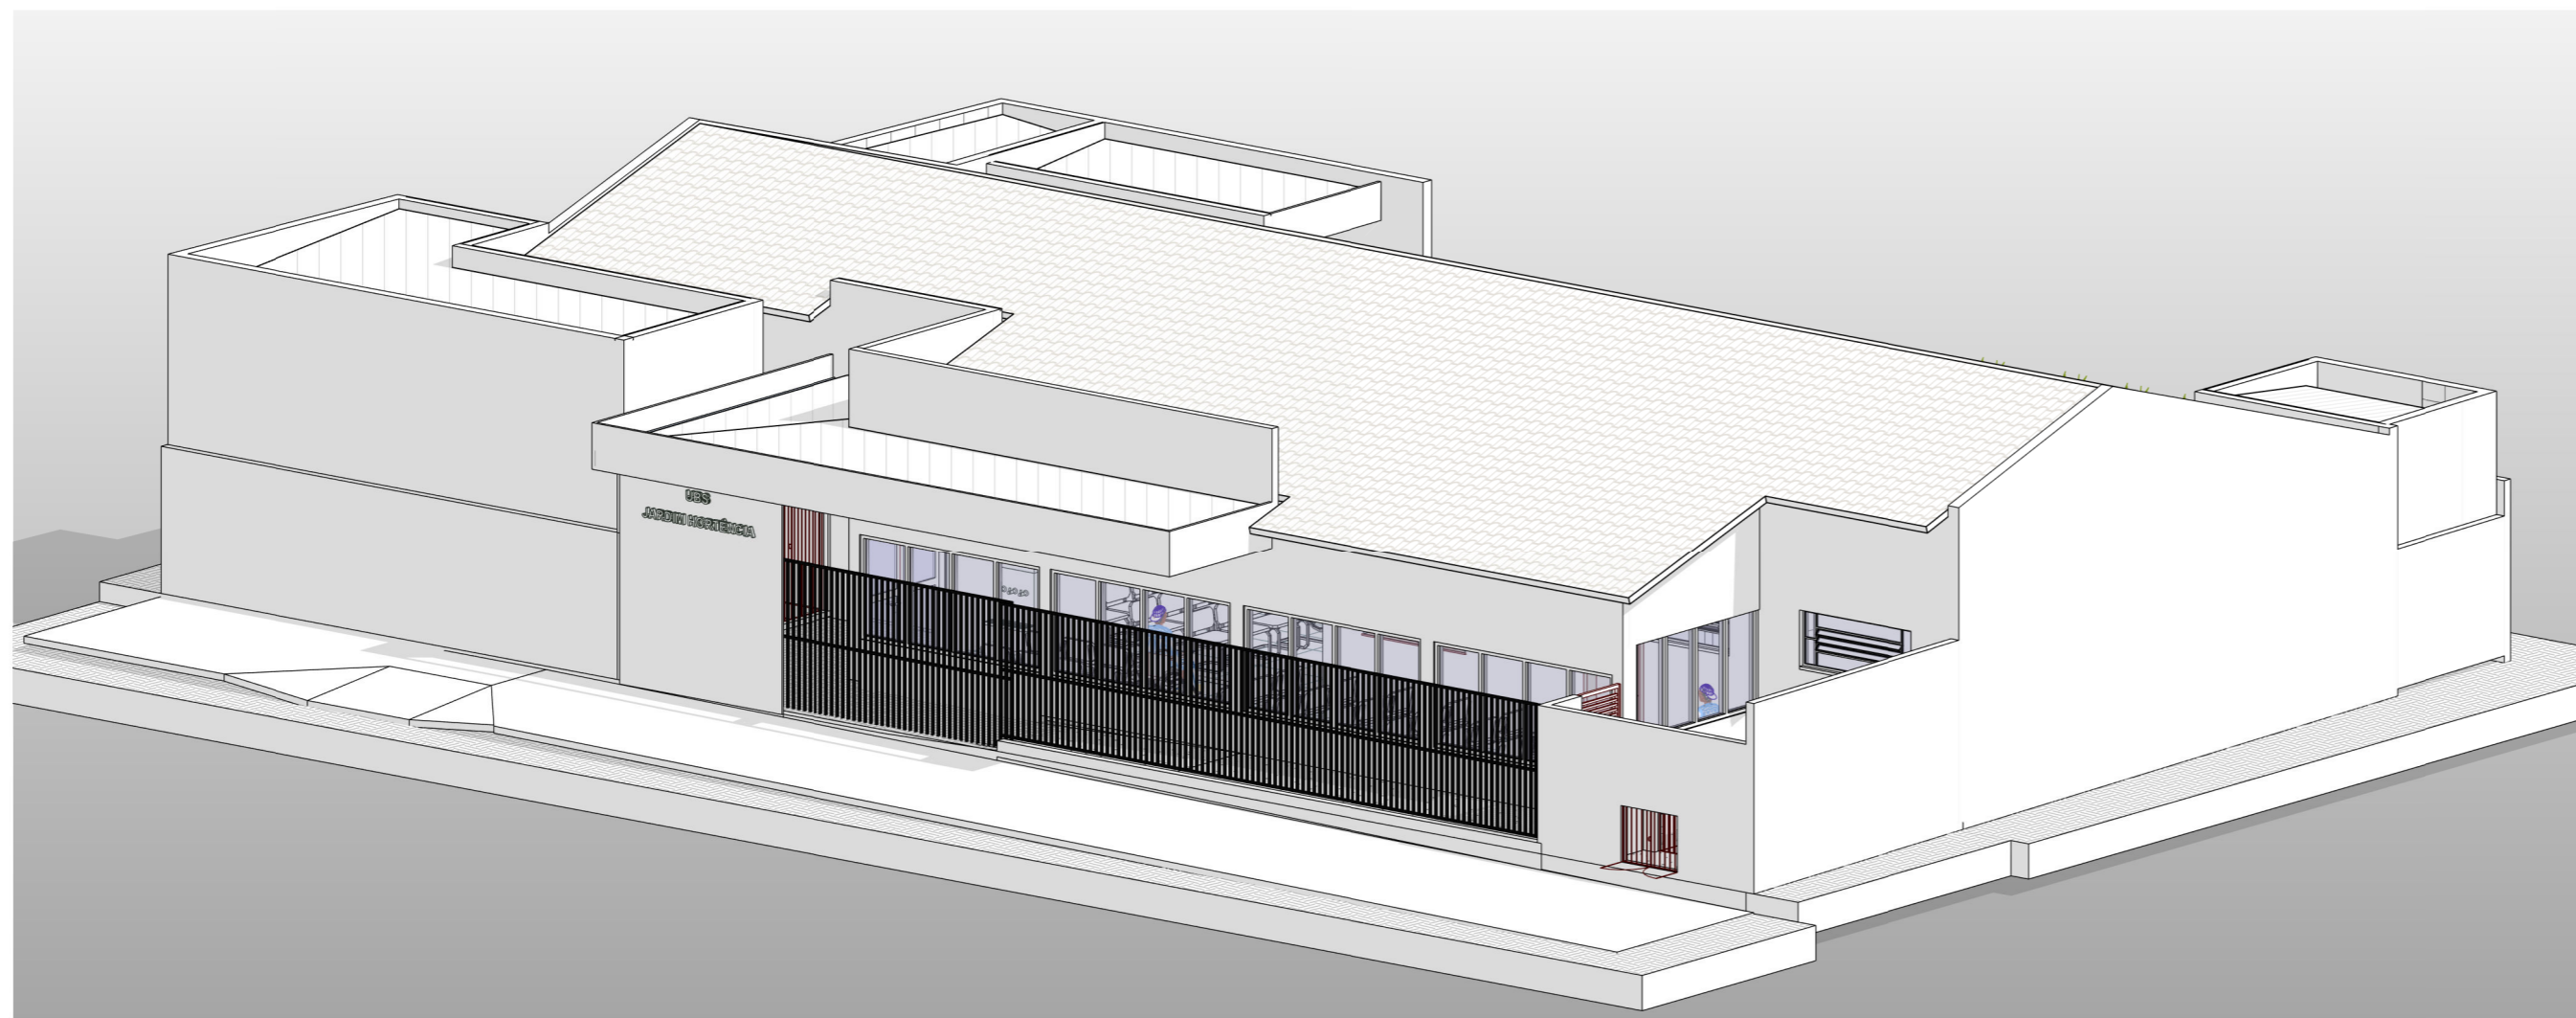

2 VISTA 02

ESPECIFICAÇÕES

○ PISOS	
1	PISO PORCELANATO ALTO TRÁFEGO COR CINZA CLARO, REJUNTE EPÓXI NA COR CINZA, DIMENSÕES 60x60cm. RODAPÉ NO MESMO MATERIAL H=10CM
2	SOLEIRA E PEITORIL EM GRANITO VERDE UBATUBA, DIMENSÕES: LARGURA x COMPRIMENTO DO VÃO DAS PORTAS E JANELAS.
3	PISO CALÇADA EM CONCRETO CIMENTO/AREIA/SEIXO ROLAÇO, PREPARO MECÂNICO, E ESPESSURA DE 7CM (CONTORNO UBS)
4	PAVIMENTAÇÃO EM PAVER REJUNTADO COM PÓ DE PEDRA, INCLINAÇÃO BASE DE PÓ DE PEDRA (ACESSO AMBULÂNCIAS E ESTACIONAMENTO)
5	LASTRO DE CASCALHO (ESTACIONAMENTO H=10CM)
6	GUIA DE CONCRETO
6a	PINTURA PISO – RESINA A BASE DE ÁGUA, PRÓPRIA PARA PISO COR BRANCA, DA CORAL DULUX.
6b	PINTURA PISO – RESINA A BASE DE ÁGUA, PRÓPRIA PARA PISO COR AZUL, DA CORAL DULUX.
6c	PINTURA PISO – RESINA A BASE DE ÁGUA, PRÓPRIA PARA PISO COR AMARELA, DA CORAL DULUX.
△ PAREDES/DIVISÓRIAS	
1	PINTURA INTERNA PAREDES – LATÉX ACRÍLICA SEMI-BRILHO CCR BRANCO GELO DA CORAL DULUX COM EMASSAMENTO
2	TEXTURA ACRÍLICA TIPO LAMATO, COR AZUL
3	TEXTURA ACRÍLICA TIPO LAMATO, COR VERDE
4	TEXTURA ACRÍLICA TIPO LAMATO, COR CINZA
5	REVESTIMENTO CERÂMICO 32X45cm COR BRANCO COM REJUNTE EPÓXI COR BRANCA OU A ESCOLHER
□ TETOS	
1	SEM FORRO (LAJE) PINTURA PVA, COR BRANCO NEVE. LAJE (H=2,80M)
2	COM FORRO, DRYWALL PINTURA PVA, COR BRANCO NEVE (H=3,30M)

NOTAS

- 1 COTAS E NIVEIS EM CENTIMETROS, EXCETO ONDE INDICADO.
- 2 CONFERIR TODAS AS COTAS E NIVEIS NO LOCAL.
- 3 TODOS OS DESENHOS, PLANILHA DE CUSTOS E CADERNO DE ENCARGOS SE COMPLETAM.
- 4 A OBRA DEVERÁ SER ENTREGUE LIMPA E COM TODOS OS SERVIÇOS E INSTALAÇÕES EM PERFEITAS CONDIÇÕES DE FUNCIONAMENTO.



PROJETO: UBS JARDIM HORTÊNCIA

FOLHA: 04

LOCAL: AV. PASCHOAL DE LAURENTIZ

REV.: ESCALA:

ASSUNTO: VISTA EM PERSPECTIVA

AUTOR DO PROJETO: Projetista

DESENHO: Autor

DATA: 04/17/24