


RESUMO DO PAVIMENTO

LOCAL DA OBRA	TRECHO	EXTENSÃO	LARGURA	AREA RUA	AREA BALÃO	AREA TOTAL
AV. RIBEIRÃO PRETO	RUA JOSE MAZZI COM RUA PREF. SEBASTIAO DUARTE VARELLA	511,36 m	5,50m	6.477,52 m ²	00,00 m ²	6.477,52 m ²
RUA RAMIRO SIMES RODRIGUEZ	RUA FRANCISCO MARIANO COM AV. ATILIO CHERION	160,57 m	7,55 m / 7,70m	1.146,32 m ²	129,35 m ²	1.275,67 m ²
RUA NOVE DE JULHO	AV. DEZ DE ABRIL COM AV. VICTOR VALENTE DE OLIVEIRA	296,14 m	7,60m	2.255,59 m ²	00,00 m ²	2.255,59 m ²
AV. JOAO PAULO II	RUA TUFIC JOSE ABIMUSSI COM RUA RUI BARBOSA	175,50 m	7,40 m / 7,70m	1.202,65 m ²	166,24 m ²	1.368,85 m ²
TOTAL						11.377,63 m²

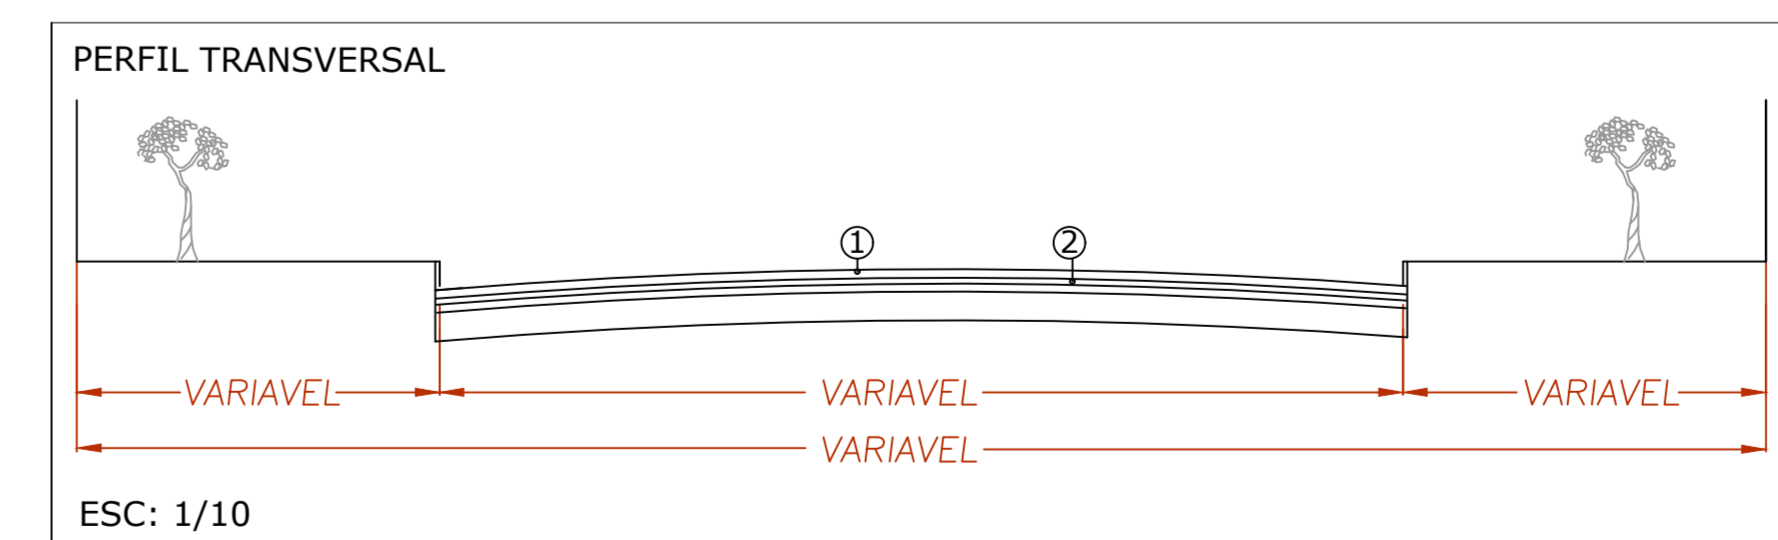

LEGENDA

	RECAPE
	GUIA

1	CAPA ASFALTICA EM CBUQ	3,00 cm
2	REGULARIZAÇÃO EM CBUQ	

PROJETO DE IMPLANTAÇÃO DE RECAPEAMENTO 1/2

OBJETO: RECAPEAMENTO ASFALTICO

TIPOLOGIA DA OBRAS: INFRAESTRUTURA URBANA

LOCALIZAÇÃO DO BARRIO: RUAS DIVERSAS

CIDADE: GUARIBA-SP

RESERVAÇÃO PARA USO DA P.M.O.

PROJETO APROVADO

Processo nº: / /

Assinatura: / /

Leitura: / /

Prescrição: / /

Prof. Selo Competência