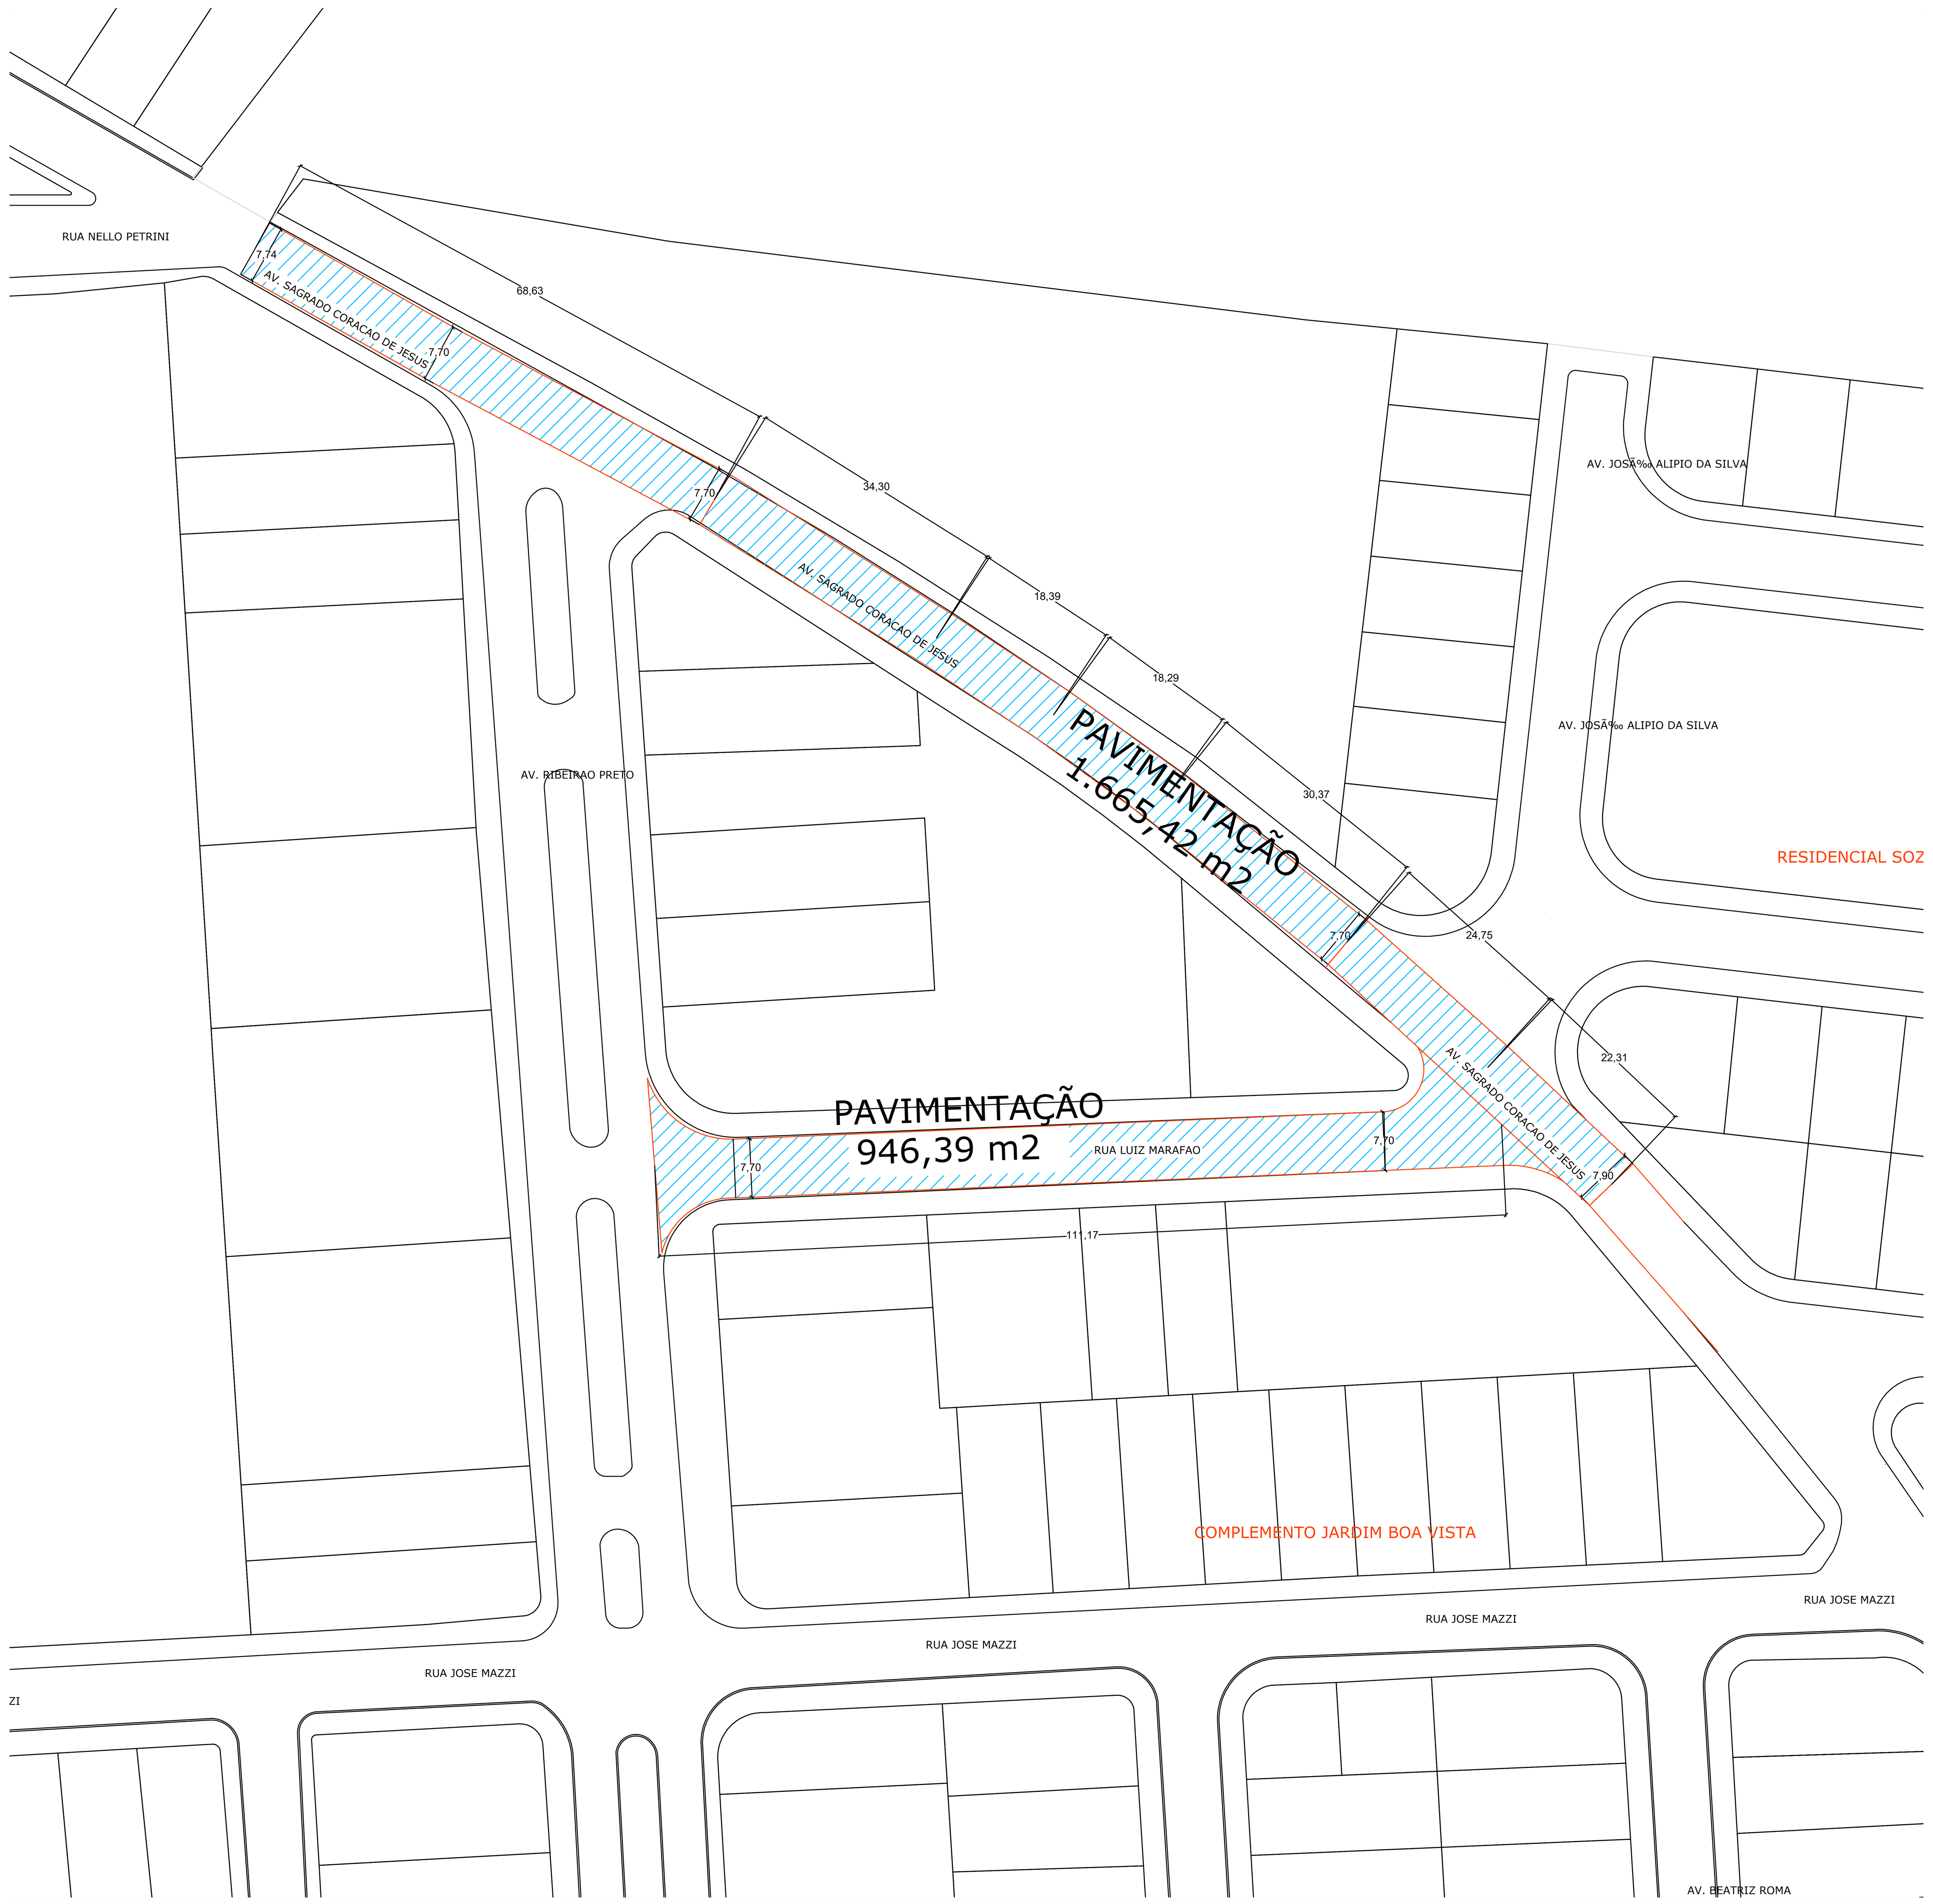

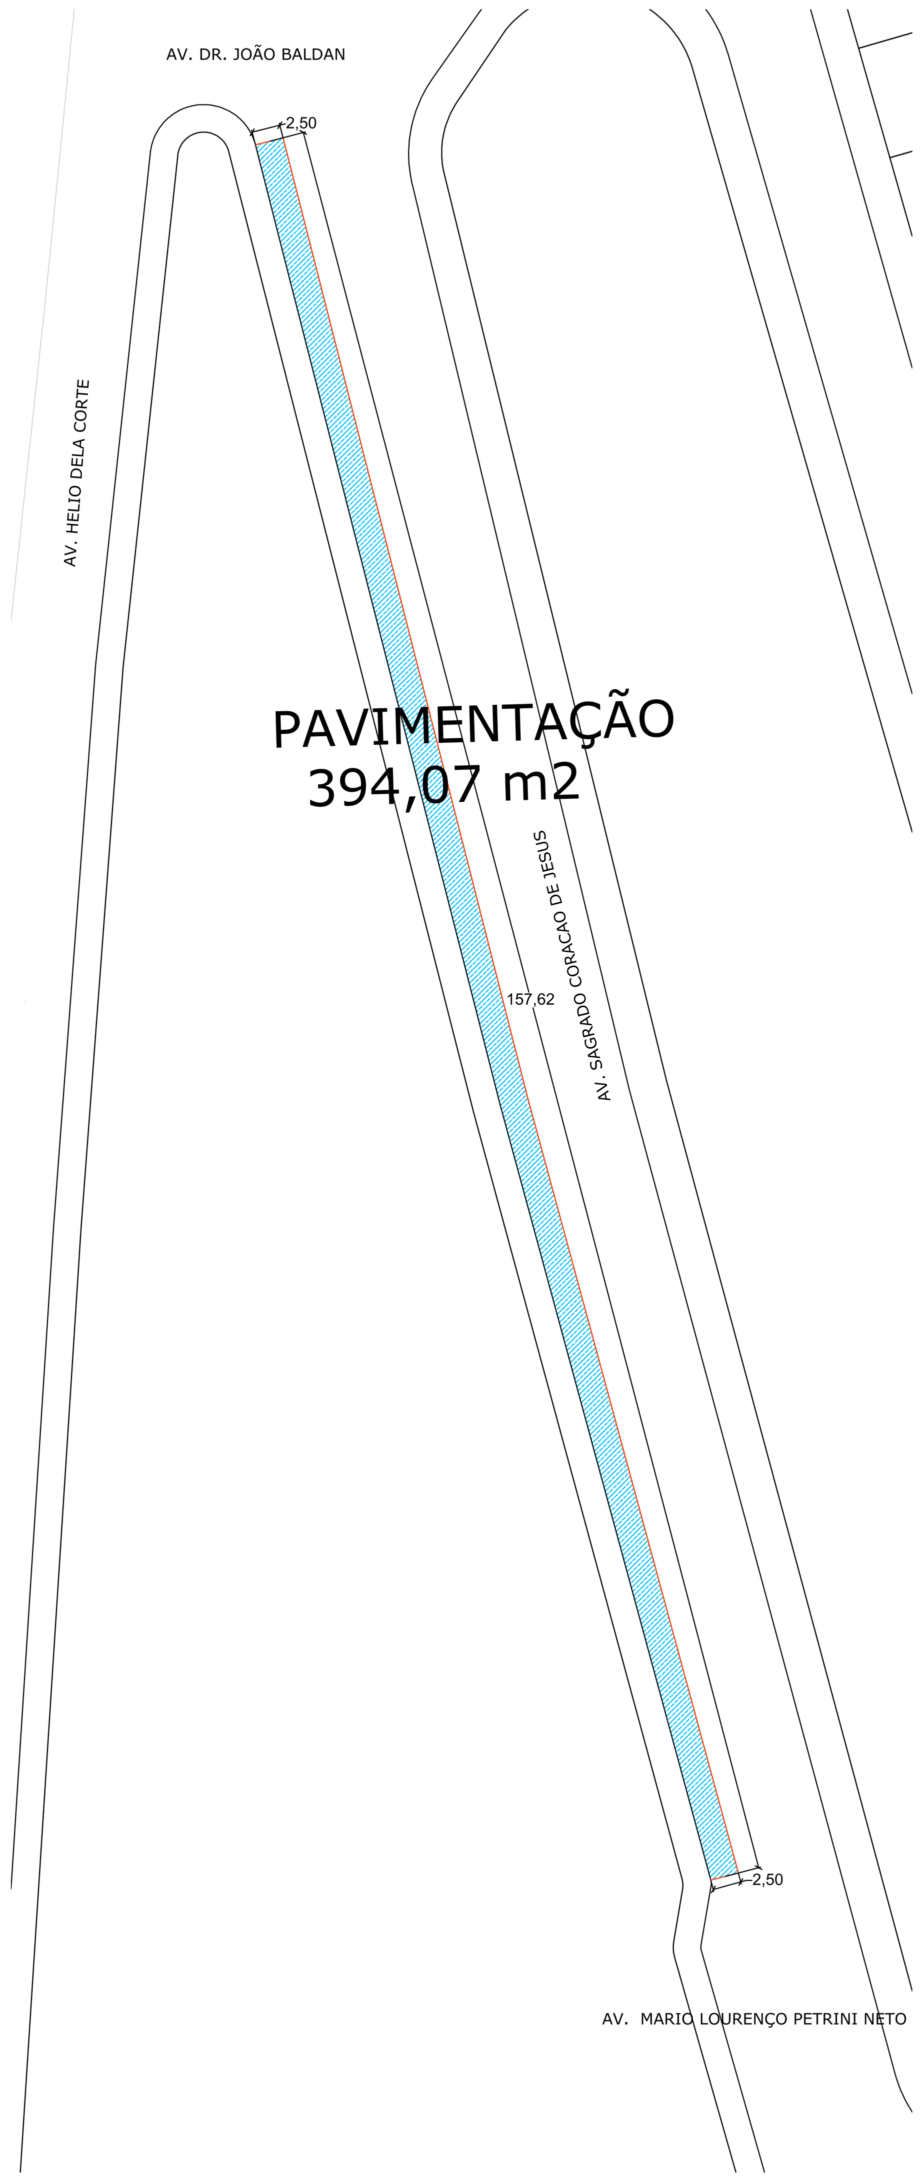

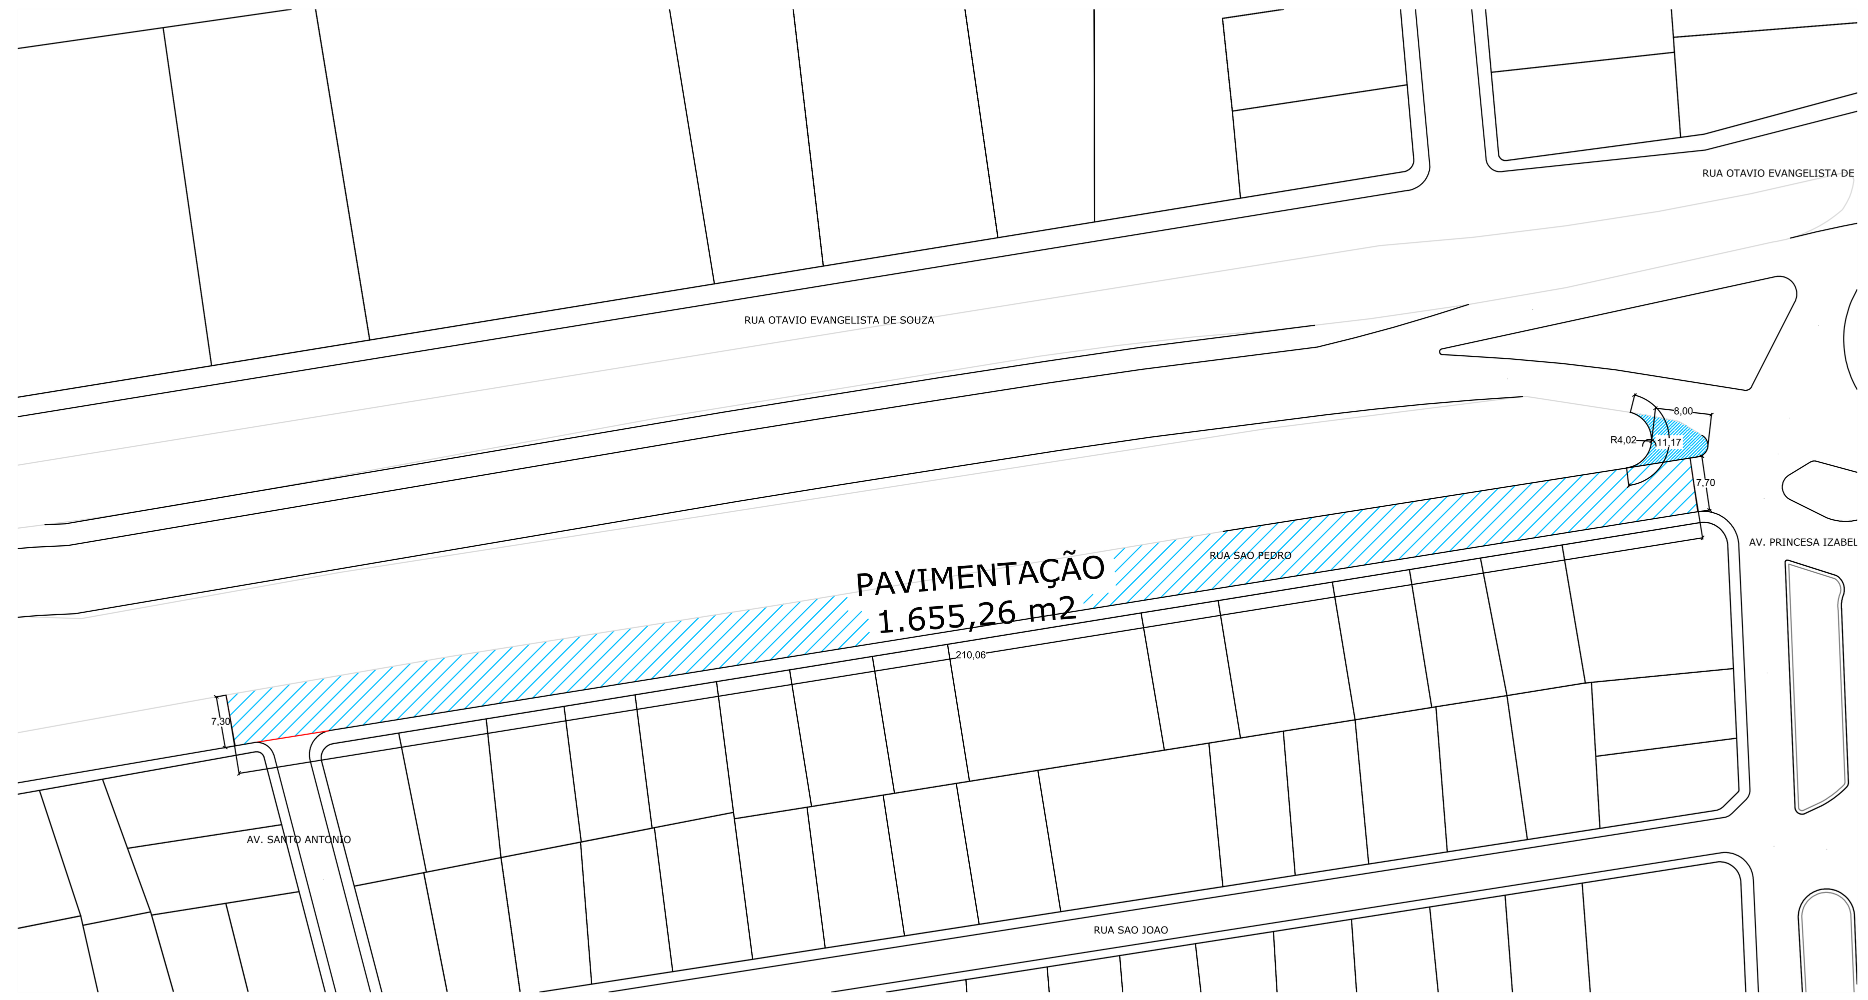

PERFIL TRANSVERSAL

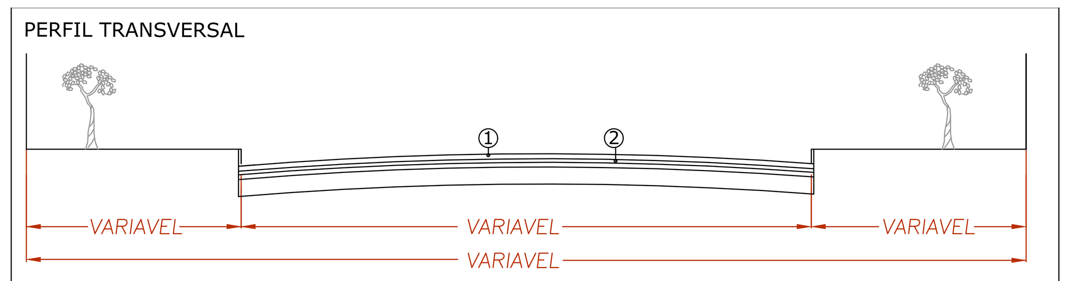

ESC: 1/10

LEGENDA
RECAPE
GUIA
BASE E PAVIMENTAÇÃO

1	CAPA ASFALTICA EM CBUQ	3,00 cm
2	REGULARIZAÇÃO EM (CBUQ)	

RESUMO DO PAVIMENTO

LOCAL DA OBRA	TRECHO	EXTENSÃO	LARGURA	AREA RUA	AREA BALÃO	AREA TOTAL
AV. SAGRADO CORAÇÃO DE JESUS	RUA NELLO PETRINI COM RUA JOSE MAZZI	217,04 m	7,70 m / 7,90 m	1.665,42 m2	----------	1.665,42 m2
RUA LUIZ MARAFÃO	AV. RIBEIRÃO PRETO COM AV. SAGRADO CORAÇÃO DE JESUS	111,17 m	7,70 m	657,06 m2	289,33 m²	946,39 m2
AV. SAGRADO CORAÇÃO DE JESUS	AV. JOÃO BALDAN COM AV. MARIO LOURENÇO PETRINI NETO	157,62 m	2,50 m	394,07 m2	----------	394,07 m2
RUA SÃO PEDRO	AV. SANTO ANTONIO COM AV. PRINCESA IZABEL	210,06 m	7,30 m / 7,70 m	1.655,26 m2	----------	1.655,26 m2
TOTAL						4.661,14 m2

PROJETO DE IMPLANTAÇÃO DE RECAPEAMENTO

Nº DA PRANCHA: 2/2

TIPOLOGIA / OCUPAÇÃO

OBJETO: RECAPEAMENTO ASFALTICO

TIPOLOGIA: INFRAESTRUTURA URBANA

LOCALIZAÇÃO

ENDEREÇO DA OBRA: AV. SAGRADO CORAÇÃO DE JESUS - RESIDENCIAL SOZIO CAPORUSSO

CIDADE: GUARIBA-SP

SITUAÇÃO SEM ESCALA

DECLARO QUE A APROVAÇÃO DO PROJETO NÃO IMPLICA NO RECONHECIMENTO POR PARTE DA PREFEITURA MUNICIPAL DE GUARIBA DO DIREITO DE PROPRIEDADE DO TERRENO.

PROPRIETÁRIO: PREFEITURA MUNICIPAL DE GUARIBA
CNPJ: 48.664.304/0001-80
CELSO ANTONIO ROMANO
PREFEITO MUNICIPAL

QUADRO DE ÁREAS (m²)

RECAPEAMENTO ASFALTICO ———— 4.661,14 m2

AUTOR DO PROJETO ARQUITETÔNICO:
RESPONSÁVEL PELA FISCALIZAÇÃO:
SIDINEI DA SILVA
ENGENHEIRO CIVIL
CREA: 5070203579
ART: 2620241215786
TEL. (16) 9 9644-5227
email: eng.sidineisilva@gmail.com

RESERVADO PARA USO DA P.M.G

P R O J E T O   A P R O V A D O

Responsável técnico

Processo nº.: ____ / ____

Alvará nº.: ____ / ____

Lavrado A: ____ / ____ / ____

Prescreve A: ____ / ____ / ____

Pelo Setor Competente