




1 PLANTA FINAL - TÉRREO
1 : 100

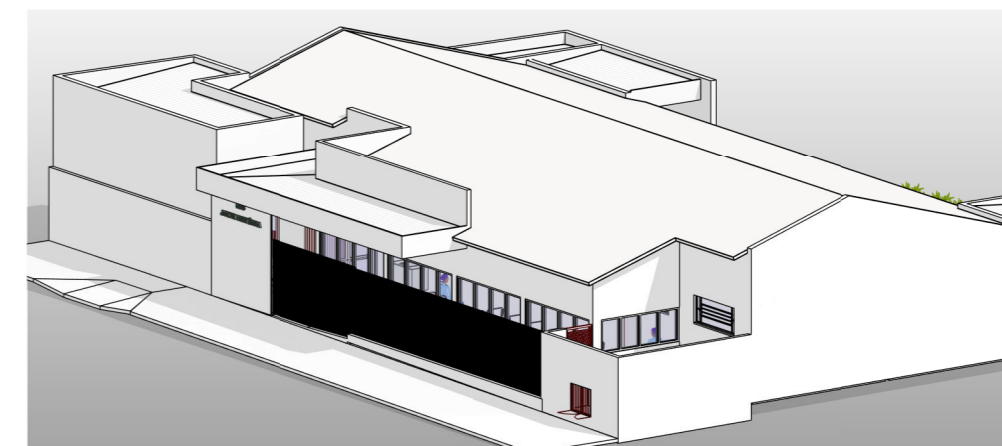

2 VISTA 01

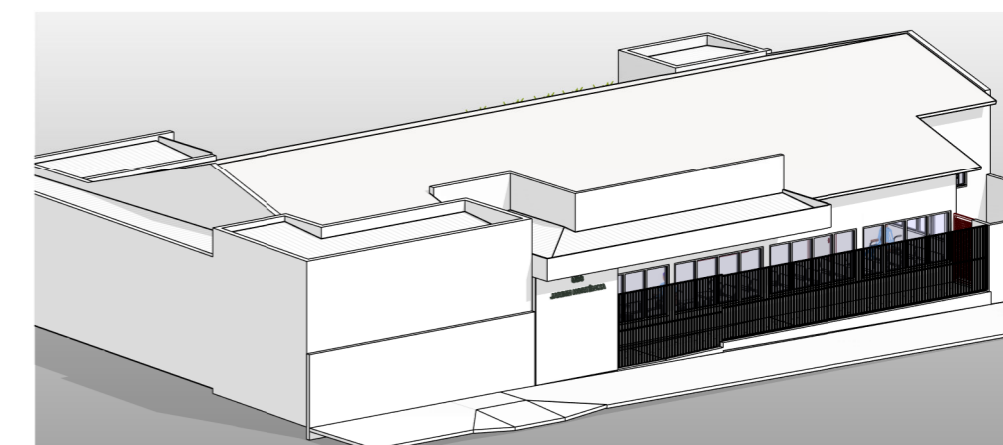

3 VISTA 02

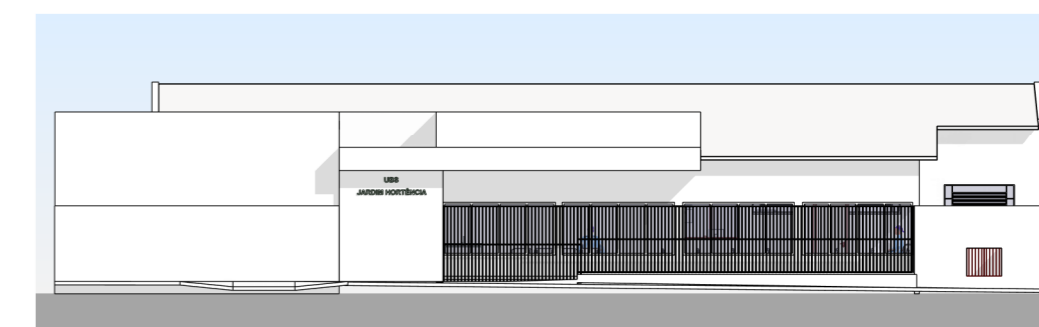

4 VISTA 03

ELIZABETH HELENA CORREA LEITE
SECRETÁRIA MUNICIPAL DA SAÚDE

MICHELLE CRISTINA DE CASTRO
CORRD. VIGILÂNCIA SANITÁRIA
CPF: 315.527.528-60

SIDINEI DA SILVA
CHEFE DO SETOR DE OBRAS
E SERVIÇOS PÚBLICOS
CREA: 507203579

CAROLINA KEIKO NOSAKI
ENF. CORR. DA ATENÇÃO PRIMÁRIA À SAÚDE
COREN/SP: 139829

ROSANA CAMARGO
ENFERMEIRA
CPF: 124.202.768-84

PAULO JOSÉ IZAC
SEC. MUN. DE PLANEJAMENTO
DE OBRAS E SERVIÇOS PÚBLICOS
CREA: 5069109057



PROJETO: UBS JARDIM HORTÊNCIA

LOCAL: AV. PASCHOAL DE LAURENTIZ

ASSUNTO: REFORMA

AUTOR DO PROJETO:
SIDINEI DA SILVA

DESENHO:
SIDINEI DA SILVA

FOLHA:
01

REV.:
ESCALA:
1 : 100

DATA:
08/21/23