

CEMITÉRIO MUNICIPAL
7.634.500,00

PROJETO DE LOTEAMENTO

FOLHA

FINALIDADE

RESIDENCIAL MONTE BELO

DENOMINACAO

CEM EMPREENDIMENTOS IMOBILIARIOS LTDA.

PROPRIETARIO



MUNIC. DE GUARIBA - S.P.

LOCAL

AREA	m2	%	Nro. de quadras	16
LOTES	76.869,98	63,53	Nro. de lotes	327
RUAS	30.857,52	25,50	Data	20/02/95
SISTEMA DE LAZER	12.189,60	10,07	Escala	1 ; 2.000
USD INSTITUCIONAL	1.082,90	0,90	Des.	ENGEAGRI
TOTAL LOTEADA	121.000,00	100,00	A.R.T.	20294396 1

PROPRIETARIO

ENG. RESPONSÁVEL
DERVAIL DOMINGOS GASPAR
CREA. 060.505.038 8

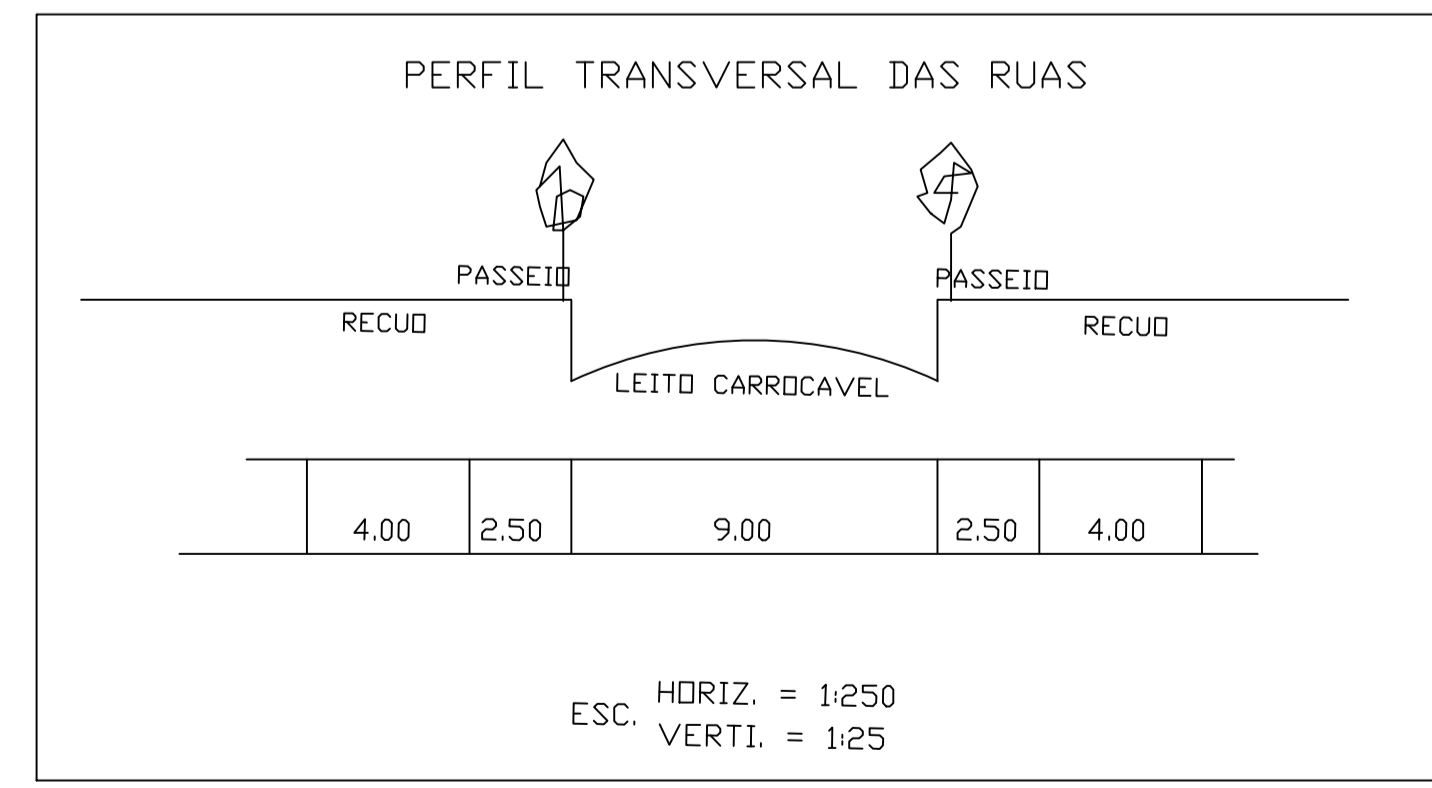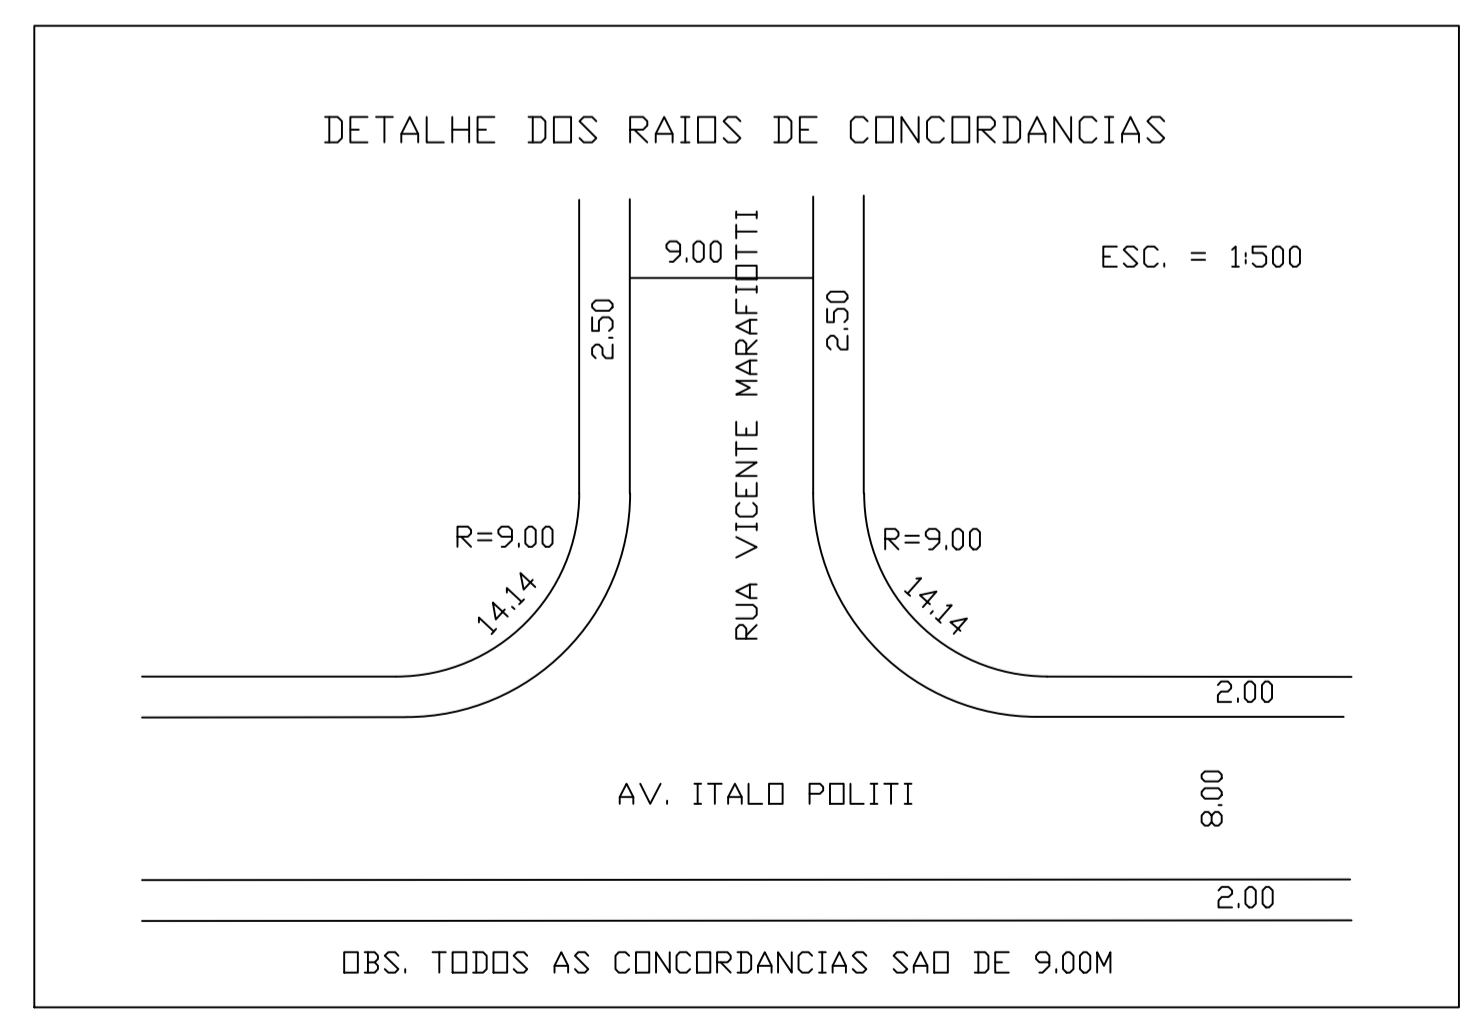

OBS: OS LOTES DE N.13 A N.34 DA QUADRA N.2 SERA DE USD EXCLUSIVO INSTITUCIONAL PERFAZENDO UM TOTAL DE: 5.195,42 m2 = 4,29% SENDO QUE A AREA TOTAL INSTITUCIONAL SERA DE : 5.195,42 m2 = 4,29% EM LOTES E 1.082,90 m2 = 0,90 % TOTAL = 6.278,32 m2 = 5,19 % INSTITUC.

ENGEAGRI ENGENHARIA AGRIMENSURA S/C LTDA
LEVANTAMENTOS TOPOGRAFICOS DIVISAO DE TERRAS ESTAQUEAMENTO DE PLANTIO
DEMARCAÇÃO DE OBRAS E SERVIÇOS DE TOPOGRAFIA EM GERAL
BEBEDOURO: PRACA BARAO DO RIO BRANCO N°48 5°ANDAR SALA N°53 FONE (0173)42.5773