
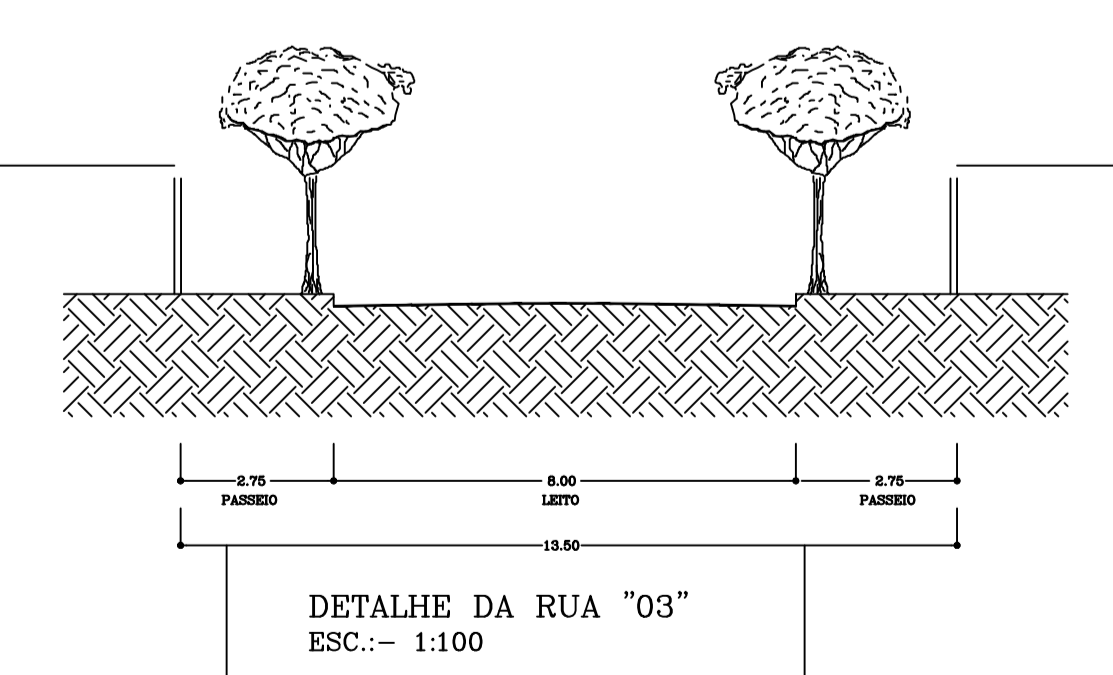
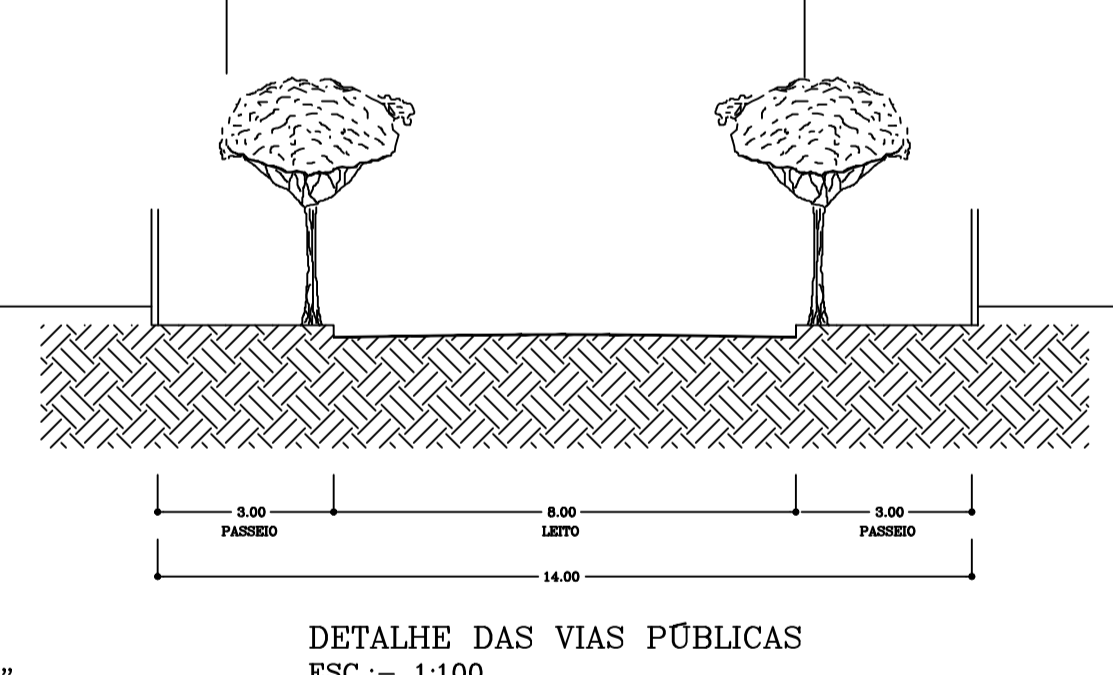
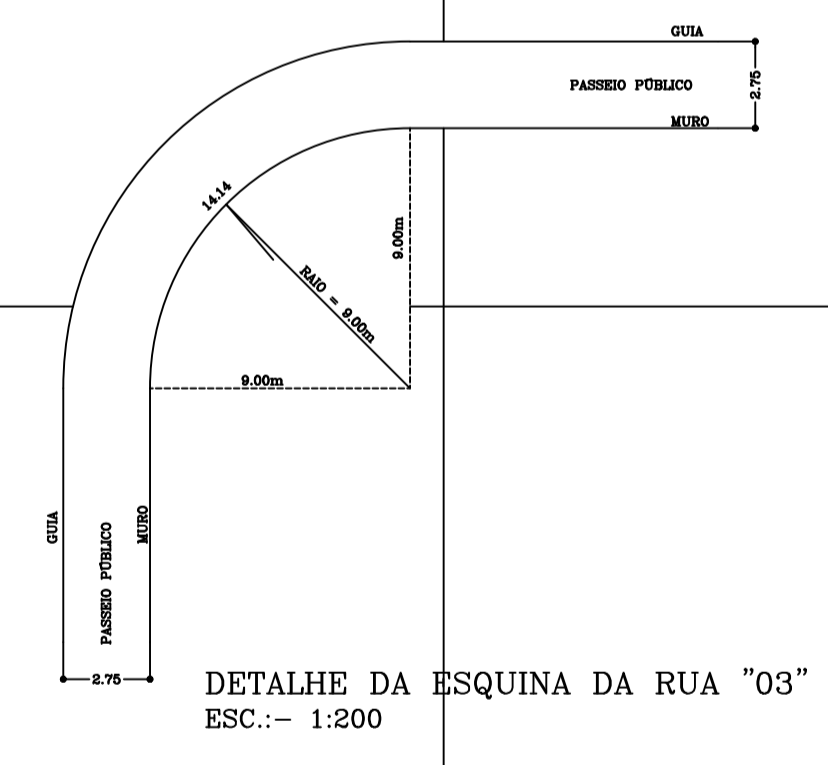


SITUAÇÃO s/ escala

QUADRO DE ÁREAS			
ESPECIFICAÇÃO	UNIDADES	ÁREAS-M2.	%
1 - ÁREA DOS LOTES (Numero Total dos Lotes)	86	20.585,05	64,63
2 - ÁREAS PÚBLICAS		6.486,18	20,17
2.1 - SISTEMAS VIÁRIO			
2.2 - ÁREAS INSTITUCIONAIS (Equipamentos urbanos e comunitário)		1.592,44	5,00
2.3 - ESPAÇOS LIVRES DE USO PÚBLICO			
2.3.1 - ÁREAS VERDES			
2.3.2 - SISTEMAS DE LAZER		3.184,85	10,00
3 - OUTROS			
4 - ÁREA LOTEADA			100,00
5 - ÁREA REMANESCENTE			
6 - ÁREA TOTAL DA GLEBA		31.846,52	100,00

PROJETO URBANÍSTICO		FOLHA 01/10																									
Título : - VILA CHIQUITO																											
Local : - AV. ERNESTO DE ANGELIS																											
Município : - GUARIBA/SP																											
Proprietário : - JC GUARIBA IMOBILIARIA LTDA																											
ESCALA : - 1 : 1000	DATA : - Abril/ 2008	Nome Des. e Projeto	Levamento : -																								
A.R.T 92221220080584884		Desenhista : - Juliano Justi																									
SITUAÇÃO s/ escala		Proprietários																									
		JC GUARIBA IMOBILIARIA LTDA																									
<table border="1"> <thead> <tr> <th>ÁREAS</th> <th>M2</th> <th>%</th> </tr> </thead> <tbody> <tr> <td>LOTES</td> <td>20.585,05</td> <td>64,63</td> </tr> <tr> <td>SISTEMAS VIÁRIO</td> <td>6.486,18</td> <td>20,17</td> </tr> <tr> <td>ÁREAS INSTITUCIONAIS</td> <td>1.592,44</td> <td>5,00</td> </tr> <tr> <td>ÁREAS VERDES</td> <td></td> <td></td> </tr> <tr> <td>SISTEMAS DE LAZER</td> <td>3.184,85</td> <td>10,00</td> </tr> <tr> <td>TOTAL DE GLEBAS</td> <td>31.846,52</td> <td>100,00</td> </tr> <tr> <td>Nº DE LOTES = 86</td> <td>Nº DE QUADRAS = 08</td> <td></td> </tr> </tbody> </table>		ÁREAS	M2	%	LOTES	20.585,05	64,63	SISTEMAS VIÁRIO	6.486,18	20,17	ÁREAS INSTITUCIONAIS	1.592,44	5,00	ÁREAS VERDES			SISTEMAS DE LAZER	3.184,85	10,00	TOTAL DE GLEBAS	31.846,52	100,00	Nº DE LOTES = 86	Nº DE QUADRAS = 08		Responsável Técnico	
ÁREAS	M2	%																									
LOTES	20.585,05	64,63																									
SISTEMAS VIÁRIO	6.486,18	20,17																									
ÁREAS INSTITUCIONAIS	1.592,44	5,00																									
ÁREAS VERDES																											
SISTEMAS DE LAZER	3.184,85	10,00																									
TOTAL DE GLEBAS	31.846,52	100,00																									
Nº DE LOTES = 86	Nº DE QUADRAS = 08																										
		Jorge Luís Chiquito Eng. Civil - Crea n. 0601750820																									
APROVAÇÃO																											

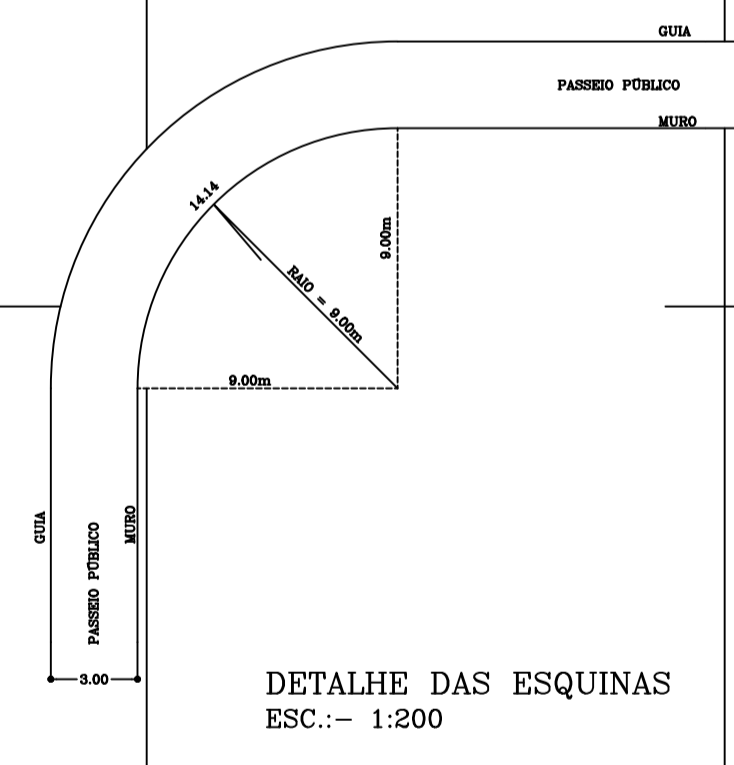

OBS: RN - OFICIAL = 602,00 METROS, FORNECIDA PELA PREFEITURA MUNICIPAL DE GUARIBA, COM BASE NO MARCO EXISTENTE NA ANTIGA ESTAÇÃO FERROVIÁRIA

CONVENÇÕES

➔ SENTIDO DAS ÁGUAS PLUVIAIS