



1 FACHADA  
1:50

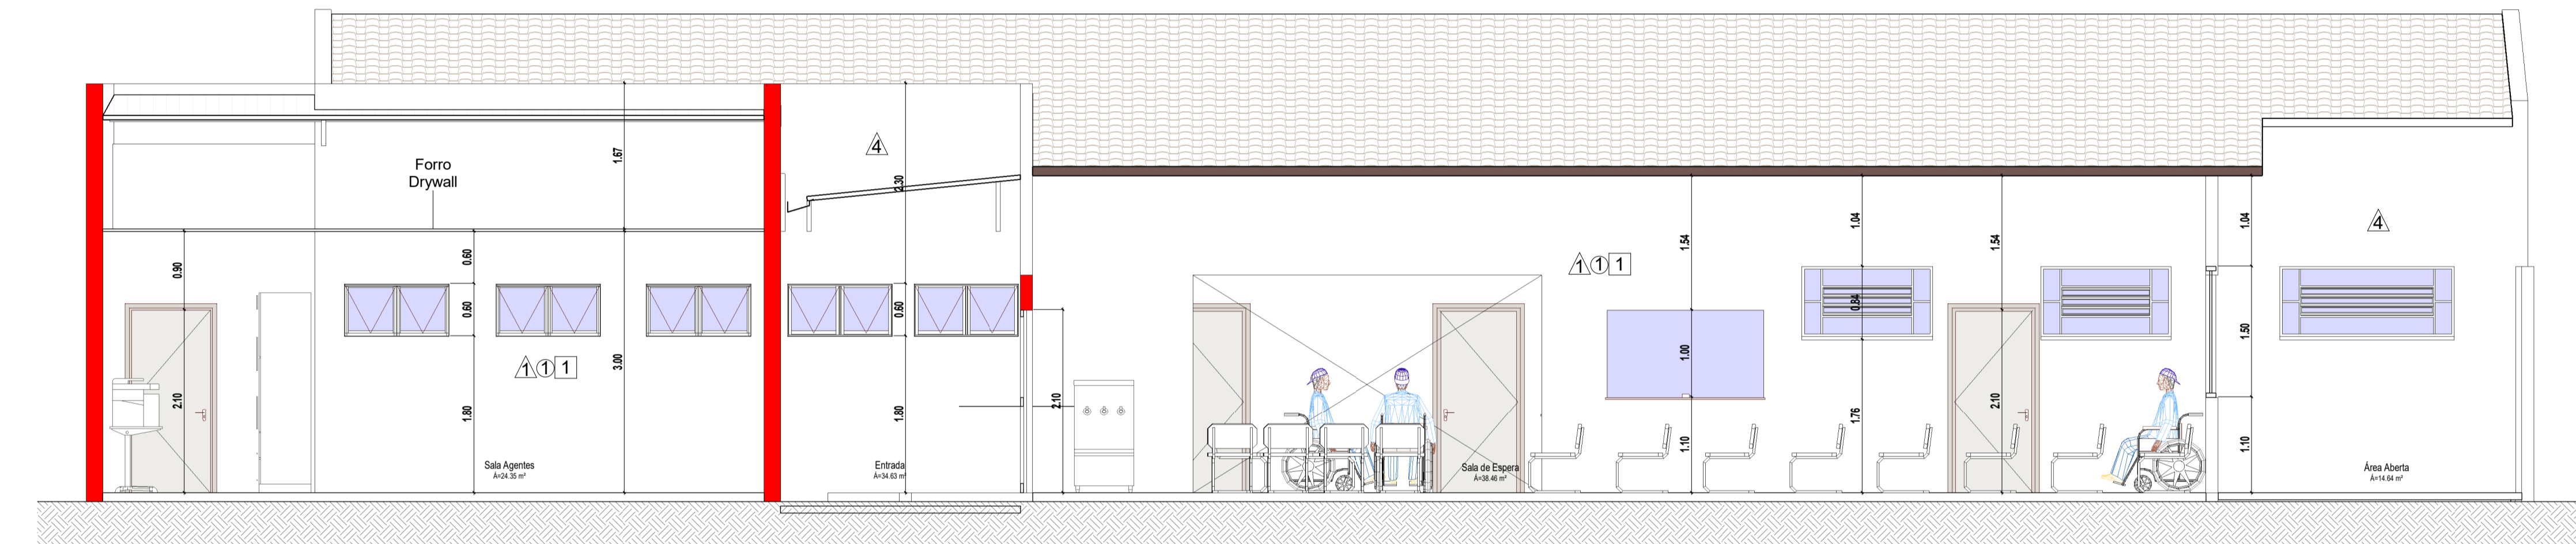

2 Corte 1  
1:50

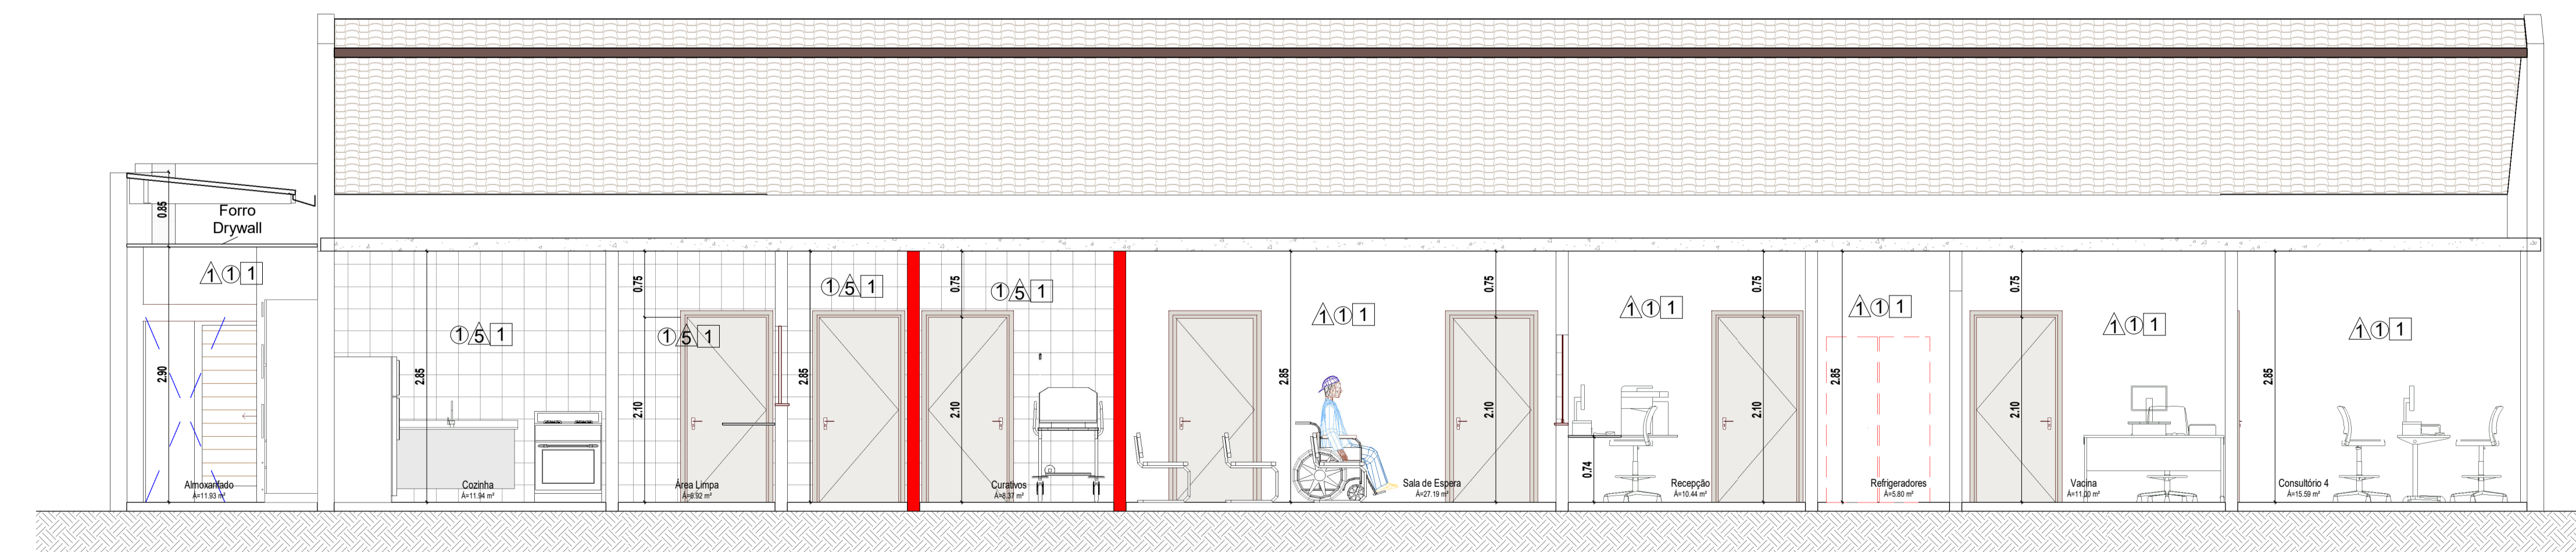

3 Corte 2  
1:50

## ESPECIFICAÇÕES

| PISOS              |   |
|--------------------|---|
| 1                  | PISO PORCELANATO ALTO TRAFEGO COR CINZA CLARO, REJUNTE EPÓXI NA COR CINZA, DIMENSÕES 60x60cm, RODAPE NO MESMO MATERIAL H=10CM |
| 2                  | SOLEIRA E PEITORIL EM GRANITO VERDE UBATUBA, DIMENSÕES: LARGURA x COMPRIMENTO DO VÃO DAS PORTAS E JANELAS.                    |
| 3                  | PISO CALÇADA EM CONCRETO CIMENTO/ÁREA/SEIXO ROADO, PREPARO MECÂNICO, E ESPESSURA DE 7CM (CONTORNO UBS)                        |
| 4                  | PAVIMENTAÇÃO EM PAVER REJUNTADO COM PÓ DE PEDRA, INCLINAÇÃO BASE DE PÓ DE PEDRA (ACESSO AMBULÂNCIAS E ESTACIONAMENTO)         |
| 5                  | LASTRO DE CASCALHO (ESTACIONAMENTO H=10CM)  |
| 6                  | GUIA DE CONCRETO  |
| 6a                 | PINTURA PISO – RESINA A BASE DE ÁGUA, PRÓPRIA PARA PISO COR BRANCA, DA CORAL DULUX.   |
| 6b                 | PINTURA PISO – RESINA A BASE DE ÁGUA, PRÓPRIA PARA PISO COR AZUL, DA CORAL DULUX.   |
| 6c                 | PINTURA PISO – RESINA A BASE DE ÁGUA, PRÓPRIA PARA PISO COR AMARELA, DA CORAL DULUX.  |
| PAREDES/DIVISÓRIAS |   |
| 1                  | PINTURA INTERNA PAREDES – LATÉX ACRILICA SEMI-BRILHO COR BRANCO GELO DA CORAL DULUX COM EMASSAMENTO                           |
| 2                  | TEXTURA ACRILICA TIPO LAMATO, COR AZUL  |
| 3                  | TEXTURA ACRILICA TIPO LAMATO, COR VERDE   |
| 4                  | TEXTURA ACRILICA TIPO LAMATO, COR CINZA   |
| 5                  | REVESTIMENTO CERÂMICO 32x45cm COR BRANCO COM REJUNTE EPÓXI COR BRANCA OU A ESCOLHER   |
| TETOS              |   |
| 1                  | SEM FORRO (LAJE) PINTURA PVA, COR BRANCO NEVE. LAJE (H=2,80M)   |
| 2                  | COM FORRO, DRYWALL PINTURA PVA, COR BRANCO NEVE (H=3,30M)   |

## NOTAS

- 1 COTAS E NÍVEIS EM CENTÍMETROS, EXCETO ONDE INDICADO.
- 2 CONFERIR TODAS AS COTAS E NÍVEIS NO LOCAL.
- 3 TODOS OS DESENHOS, PLANILHA DE CUSTOS E CADERNO DE ENCARGOS SE COMPLETAM.
- 4 A OBRA DEVERÁ SER ENTREGUE LIMPA E COM TODOS OS SERVIÇOS E INSTALAÇÕES EM PERFEITAS CONDIÇÕES DE FUNCIONAMENTO.

| Item  | Dimensões |      | Altura do | Área de    | Onde. |
|-------|-----------|------|-----------|------------|-------|
|       | Larg.     | Alt. | portais   | Iluminação |       |
| J1    | 3,19      | 1,50 | 0,60      | 4,79/2     |       |
| J2    | 3,17      | 1,50 | 0,60      | 4,75/2     |       |
| J3    | 2,70      | 1,50 | 1,10      | 4,05/1     |       |
| J4    | 1,50      | 0,80 | 1,80      | 1,20/5     |       |
| J5    | 1,80      | 1,00 | 0,90      | 1,60/2     |       |
| J6    | 1,20      | 0,90 | 1,80      | 0,72/8     |       |
| J7    | 2,00      | 0,80 | 1,80      | 1,60/10    |       |
| J8    | 1,20      | 0,80 | 1,80      | 0,96/4     |       |
| J9    | 1,00      | 0,90 | 1,10      | 0,90/1     |       |
| J10   | 1,80      | 1,00 | 1,10      | 1,80/1     |       |
| J11.1 | 1,50      | 0,80 | 1,80      | 1,20/1     |       |
| J12.1 | 1,50      | 1,00 | 1,10      | 1,50/2     |       |
| J13.1 | 2,00      | 0,80 | 1,10      | 1,60/1     |       |
| J14.1 | 2,00      | 0,80 | 1,80      | 1,60/2     |       |
| J15.1 | 1,20      | 0,80 | 1,80      | 0,96/4     |       |

| N°    | Dimensões |        | Onde |
|-------|-----------|--------|------|
|       | Larg.     | Altura |      |
| P1    | 1,50      | 2,10   | 2    |
| P2    | 1,80      | 2,10   | 1    |
| P3    | 1,40      | 2,10   | 1    |
| P4    | 0,90      | 2,10   | 1    |
| P5    | 1,00      | 0,80   | 3    |
| P6    | 0,90      | 2,10   | 17   |
| P7    | 0,80      | 2,10   | 4    |
| P8    | 0,70      | 1,40   | 1    |
| P9    | 0,90      | 2,10   | 3    |
| P10   | 1,60      | 2,10   | 1    |
| P11.1 | 2,00      | 2,10   | 1    |
| P12.1 | 0,80      | 2,10   | 20   |
| P13.1 | 1,50      | 2,10   | 1    |
| P14.1 | 2,00      | 2,40   | 1    |

|   |                    |
|---|--------------------|
| ■ | PAREDE A DEMOLIR   |
| ■ | PAREDE A CONSTRUIR |



PROJETO: UBS JARDIM HORTÊNCIA  
 LOCAL: AV. PASCHOAL DE LAURENTIZ  
 ASSUNTO: CORTES E FACHADA  
 AUTOR DO PROJETO: Projetista  
 DESENHO: Autor  
 DATA: 04/17/24

FOLHA: 02  
 REV.:  
 ESCALA: 1:50  
 DATA: 04/17/24