




1 Corte 3  
1:50

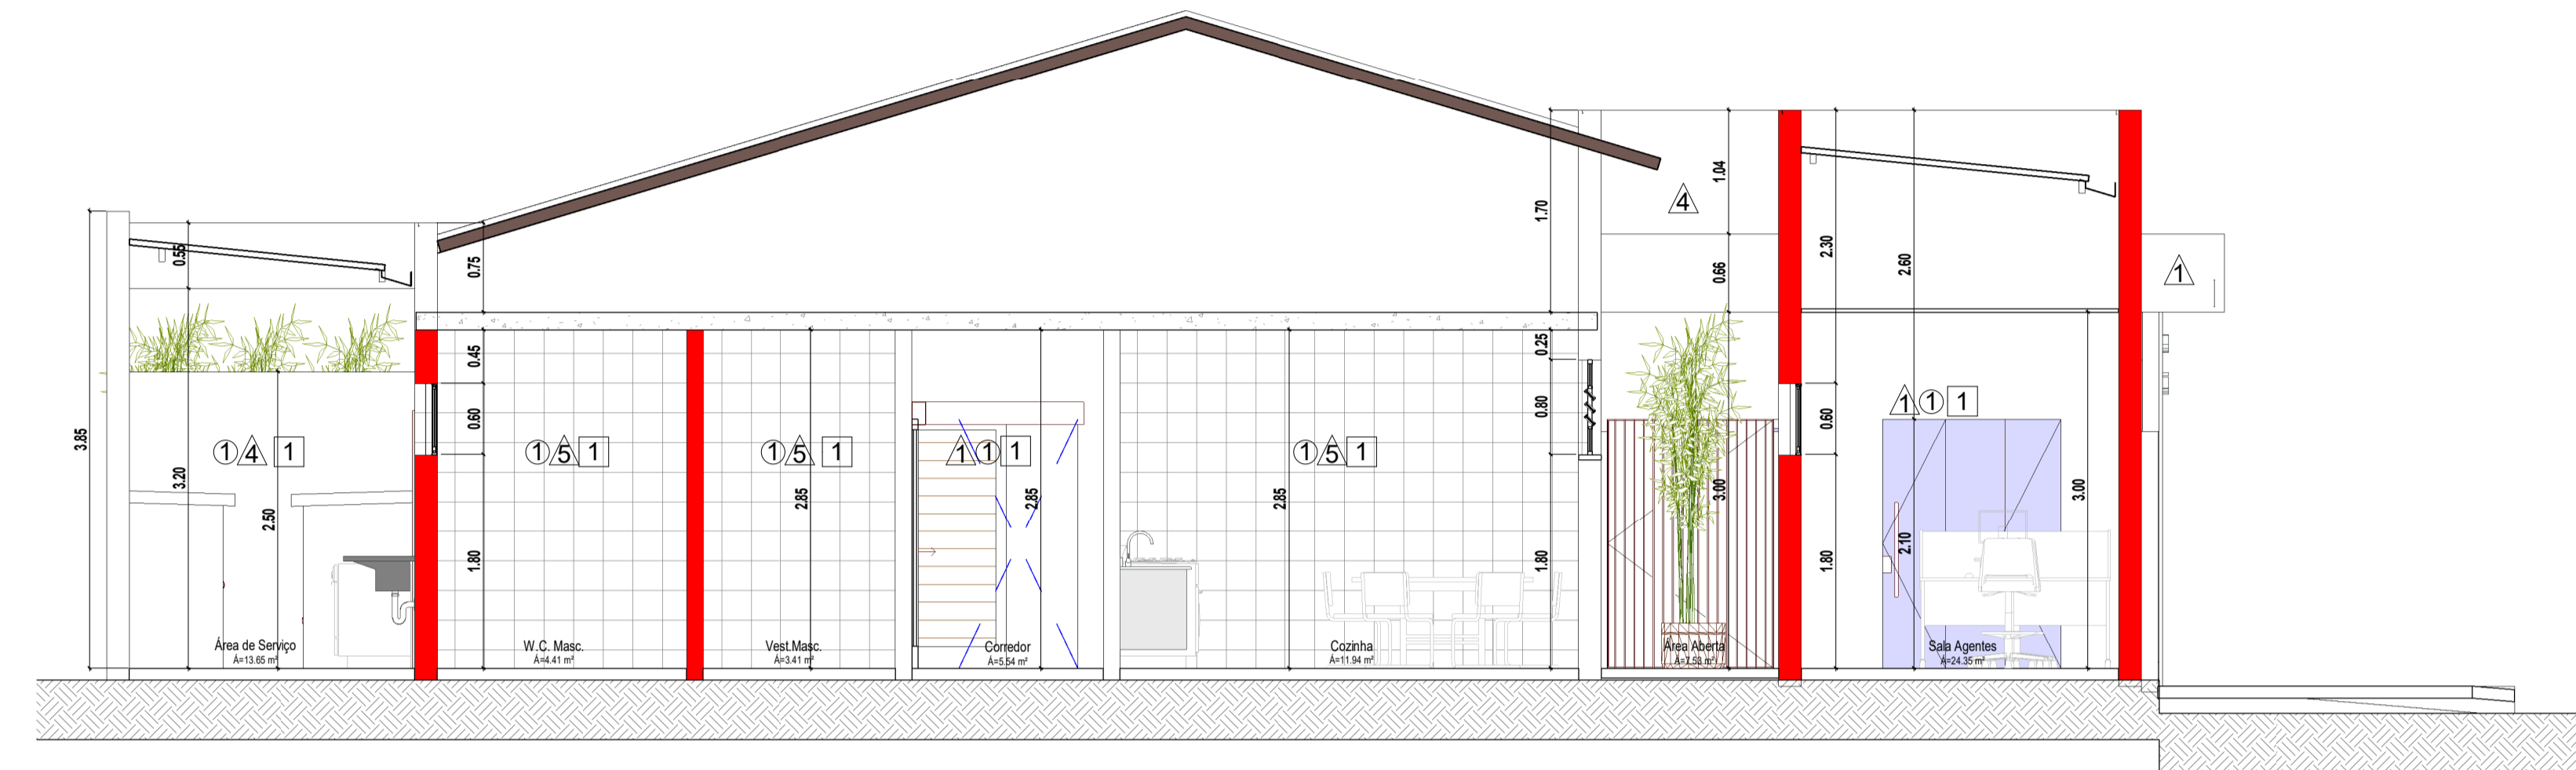

2 Corte 4  
1:50

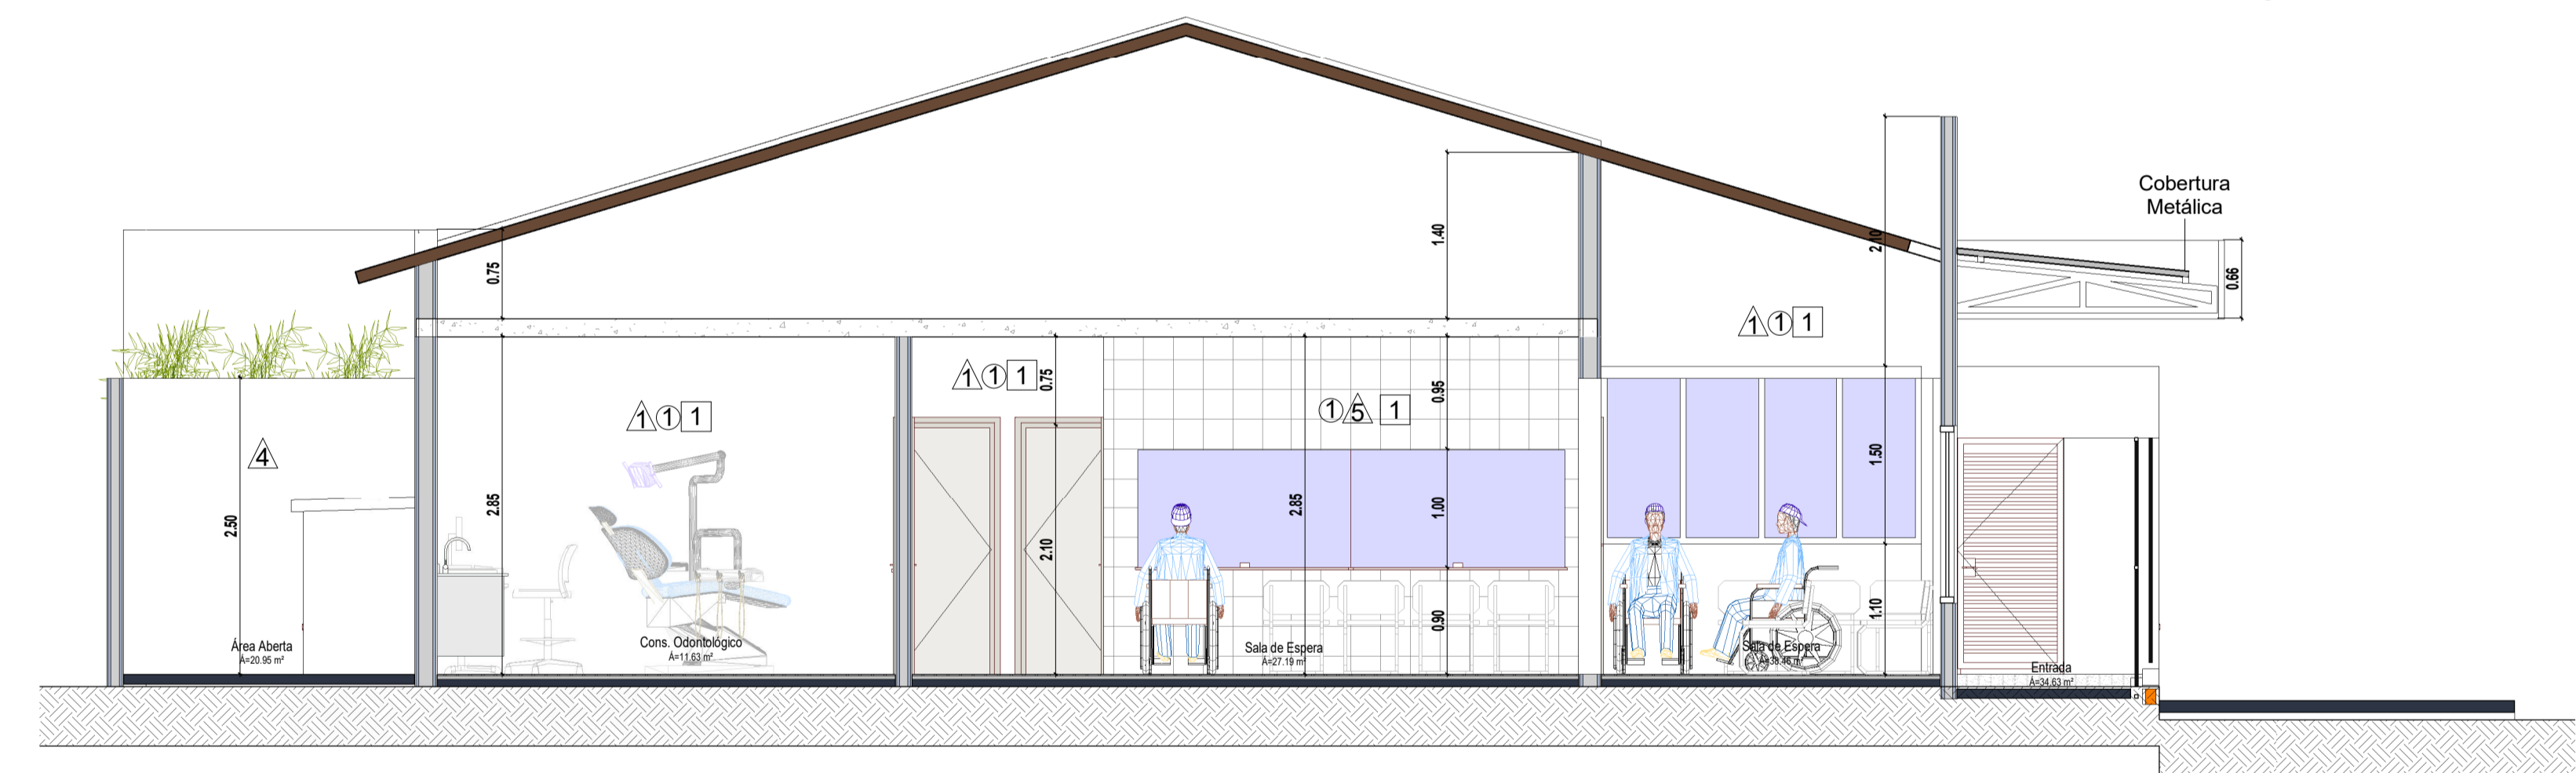

3 Corte 5  
1:50

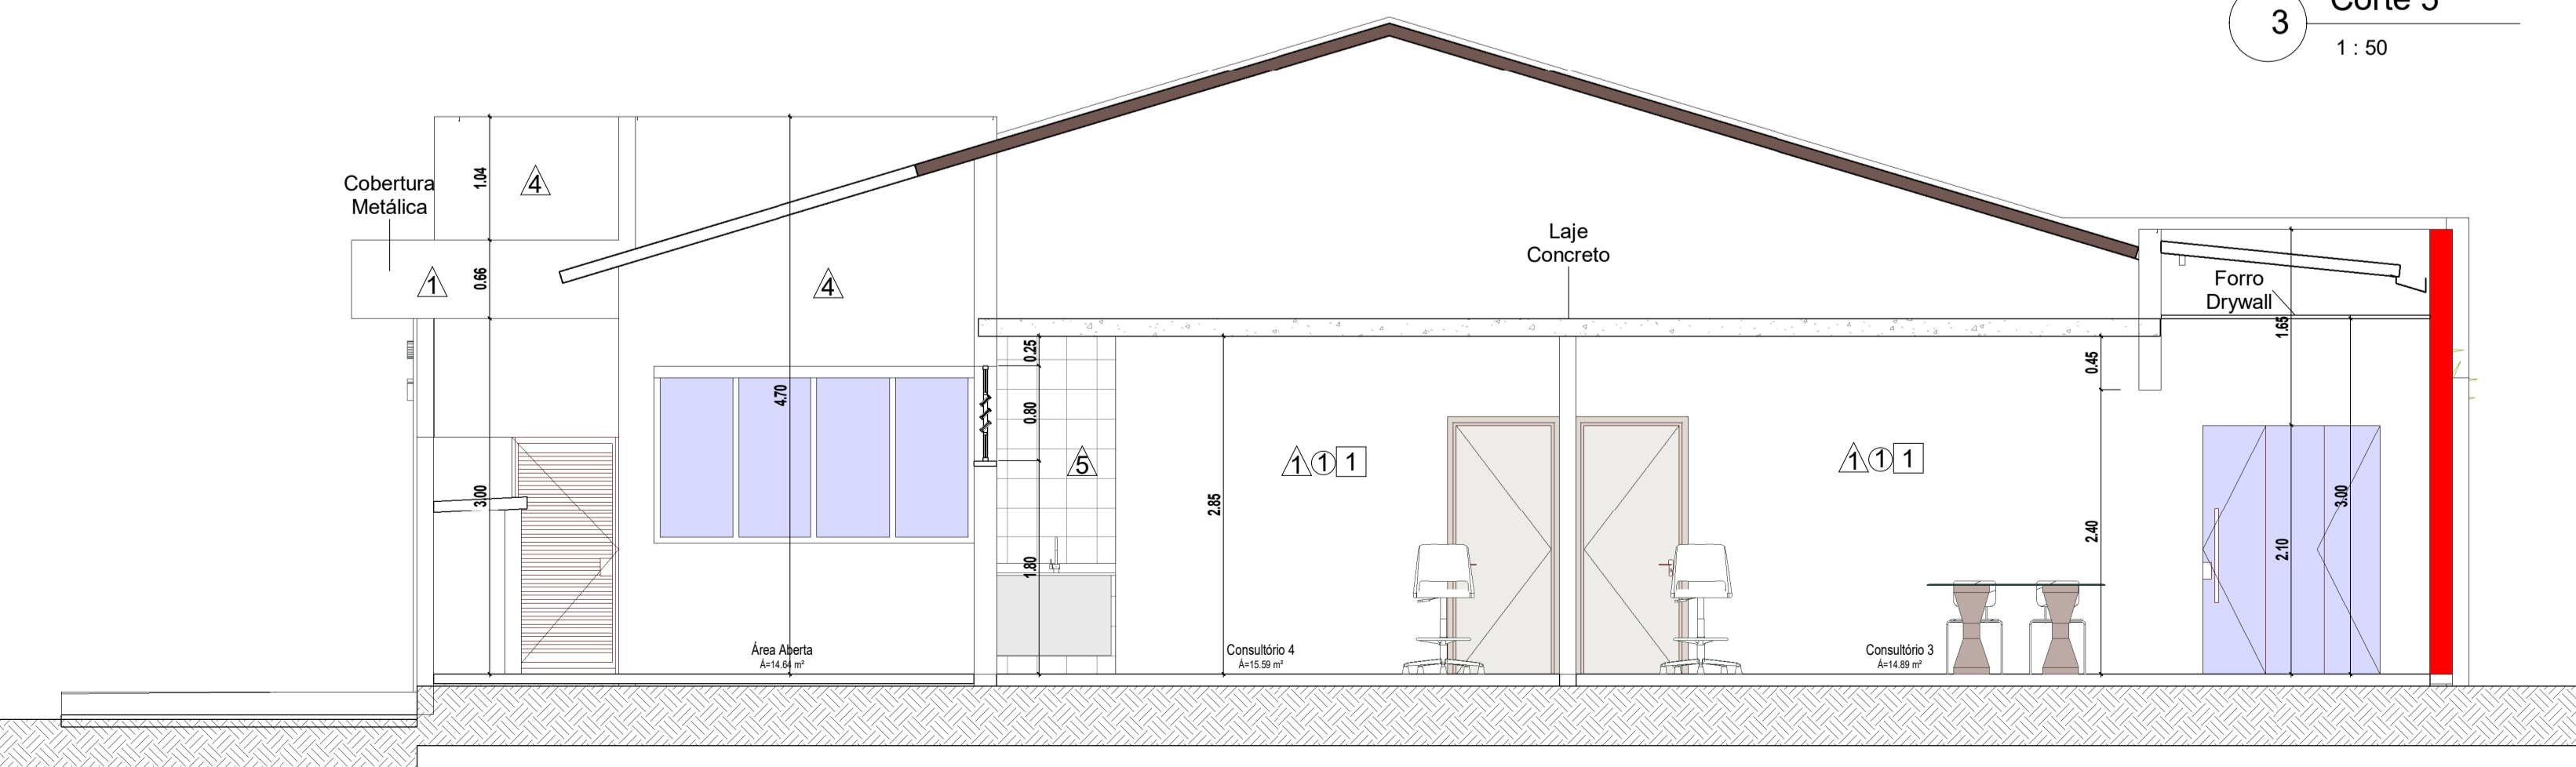

4 Corte 6  
1:50

### ESPECIFICAÇÕES

PISOS	
1	PISO PORCELANATO ALTO TRÁFEGO COR CINZA CLARO, REJUNTE EPÓXI NA COR CINZA, DIMENSÕES 60x60cm. RODAPÉ NO MESMO MATERIAL H=10CM
2	SOLEIRA E PEITORIL EM GRANITO VERDE UBATUBA, DIMENSÕES: LARGURA x COMPRIMENTO DO VÃO DAS PORTAS E JANELAS.
3	PISO CALÇADA EM CONCRETO CIMENTO/AREIA/SEIXO ROLADO, PREPARO MECÂNICO, E ESPESSURA DE 7CM (CONTORNO UBS)
4	PAVIMENTAÇÃO EM PAVER REJUNTADO COM PÓ DE PEDRA, INCLINAÇÃO BASE DE PÓ DE PEDRA (ACESSO AMBULÂNCIAS E ESTACIONAMENTO)
5	LASTRO DE CASCALHO (ESTACIONAMENTO H=10CM)
6	GUIA DE CONCRETO
6a	PINTURA PISO – RESINA A BASE DE ÁGUA, PRÓPRIA PARA PISO COR BRANCA, DA CORAL DULUX.
6b	PINTURA PISO – RESINA A BASE DE ÁGUA, PRÓPRIA PARA PISO COR AZUL, DA CORAL DULUX.
6c	PINTURA PISO – RESINA A BASE DE ÁGUA, PRÓPRIA PARA PISO COR AMARELA, DA CORAL DULUX.
PAREDES/DIVISÓRIAS	
1	PINTURA INTERNA PAREDES – LATEX ACRILICA SEMI-BRILHO COR BRANCO GELO DA CORAL DULUX COM EMASSAMENTO
2	TEXTURA ACRILICA TIPO LAMATO, COR AZUL
3	TEXTURA ACRILICA TIPO LAMATO, COR VERDE
4	TEXTURA ACRILICA TIPO LAMATO, COR CINZA
5	PREFABRICADO CERÂMICO 32x45cm COR BRANCO COM REJUNTE EPÓXI COR BRANCA OU A ESCOLHER
TETOS	
1	SEM FORRO (LAJE) PINTURA PVA, COR BRANCO NEVE. LAJE (H=2,90M)
2	COM FORRO, DRYWALL PINTURA PVA, COR BRANCO NEVE (H=3,30M)
NOTAS	
1	COTAS E NÍVEIS EM CENTÍMETROS, EXCETO ONDE INDICADO.
2	CONFERIR TODAS AS COTAS E NÍVEIS NO LOCAL.
3	TODOS OS DESENHOS, PLANILHA DE CUSTOS E CADERNO DE ENCARGOS SE COMPILTAM.
4	A OBRA DEVERÁ SER ENTREGUE LIMPA E COM TODOS OS SERVIÇOS E INSTALAÇÕES EM PERFEITAS CONDIÇÕES DE FUNCIONAMENTO.

QUADRO GERAL DE...				
Item	Dimensões		Área de Função (m²)	Qtd.
	Larg.	Alt.		
J1	3,19	1,50	0,60	4,79/2
J2	3,17	1,50	0,60	4,75/2
J3	2,70	1,50	1,10	4,05/1
J4	1,50	0,80	1,80	1,20/5
J5	1,80	1,00	0,90	1,80/2
J6	1,20	0,60	1,80	0,72/8
J7	2,00	0,80	1,80	1,60/10
J8	1,20	0,80	1,80	0,86/4
J9	1,00	0,90	1,10	0,90/1
J10	1,80	1,00	1,10	1,80/1
J11.1	1,50	0,80	1,80	1,20/1
J12.1	1,50	1,00	1,10	1,50/2
J13.1	2,00	0,80	1,10	1,60/1
J14.1	2,00	0,80	1,80	1,60/2
J15.1	1,20	0,80	1,80	0,96/4

QUADRO GERAL DE PORTAS			
Nº	Dimensões		Qtd.
	Larg.	Altura	
P1	1,50	2,10	2
P2	1,80	2,10	1
P3	1,40	2,10	1
P4	0,90	2,10	1
P5	1,00	0,80	3
P6	0,90	2,10	17
P7	0,90	2,10	4
P8	0,70	1,40	1
P9	0,90	2,10	3
P10	1,00	2,10	1
P11.1	2,00	2,10	1
P12.1	0,80	2,10	20
P13.1	1,50	2,10	1
P14.1	2,00	2,40	1

PAREDE A DEMOLIR  
 PAREDE A CONSTRUIR



PROJETO: UBS JARDIM HORTÊNCIA  
 LOCAL: AV. PASCHOAL DE LAURENTIZ  
 ASSUNTO: CORTES  
 AUTOR DO PROJETO: Projetista  
 DESENHO: Autor

FOLHA: 03  
 REV.:  
 ESCALA: 1:50  
 DATA: 04/17/24