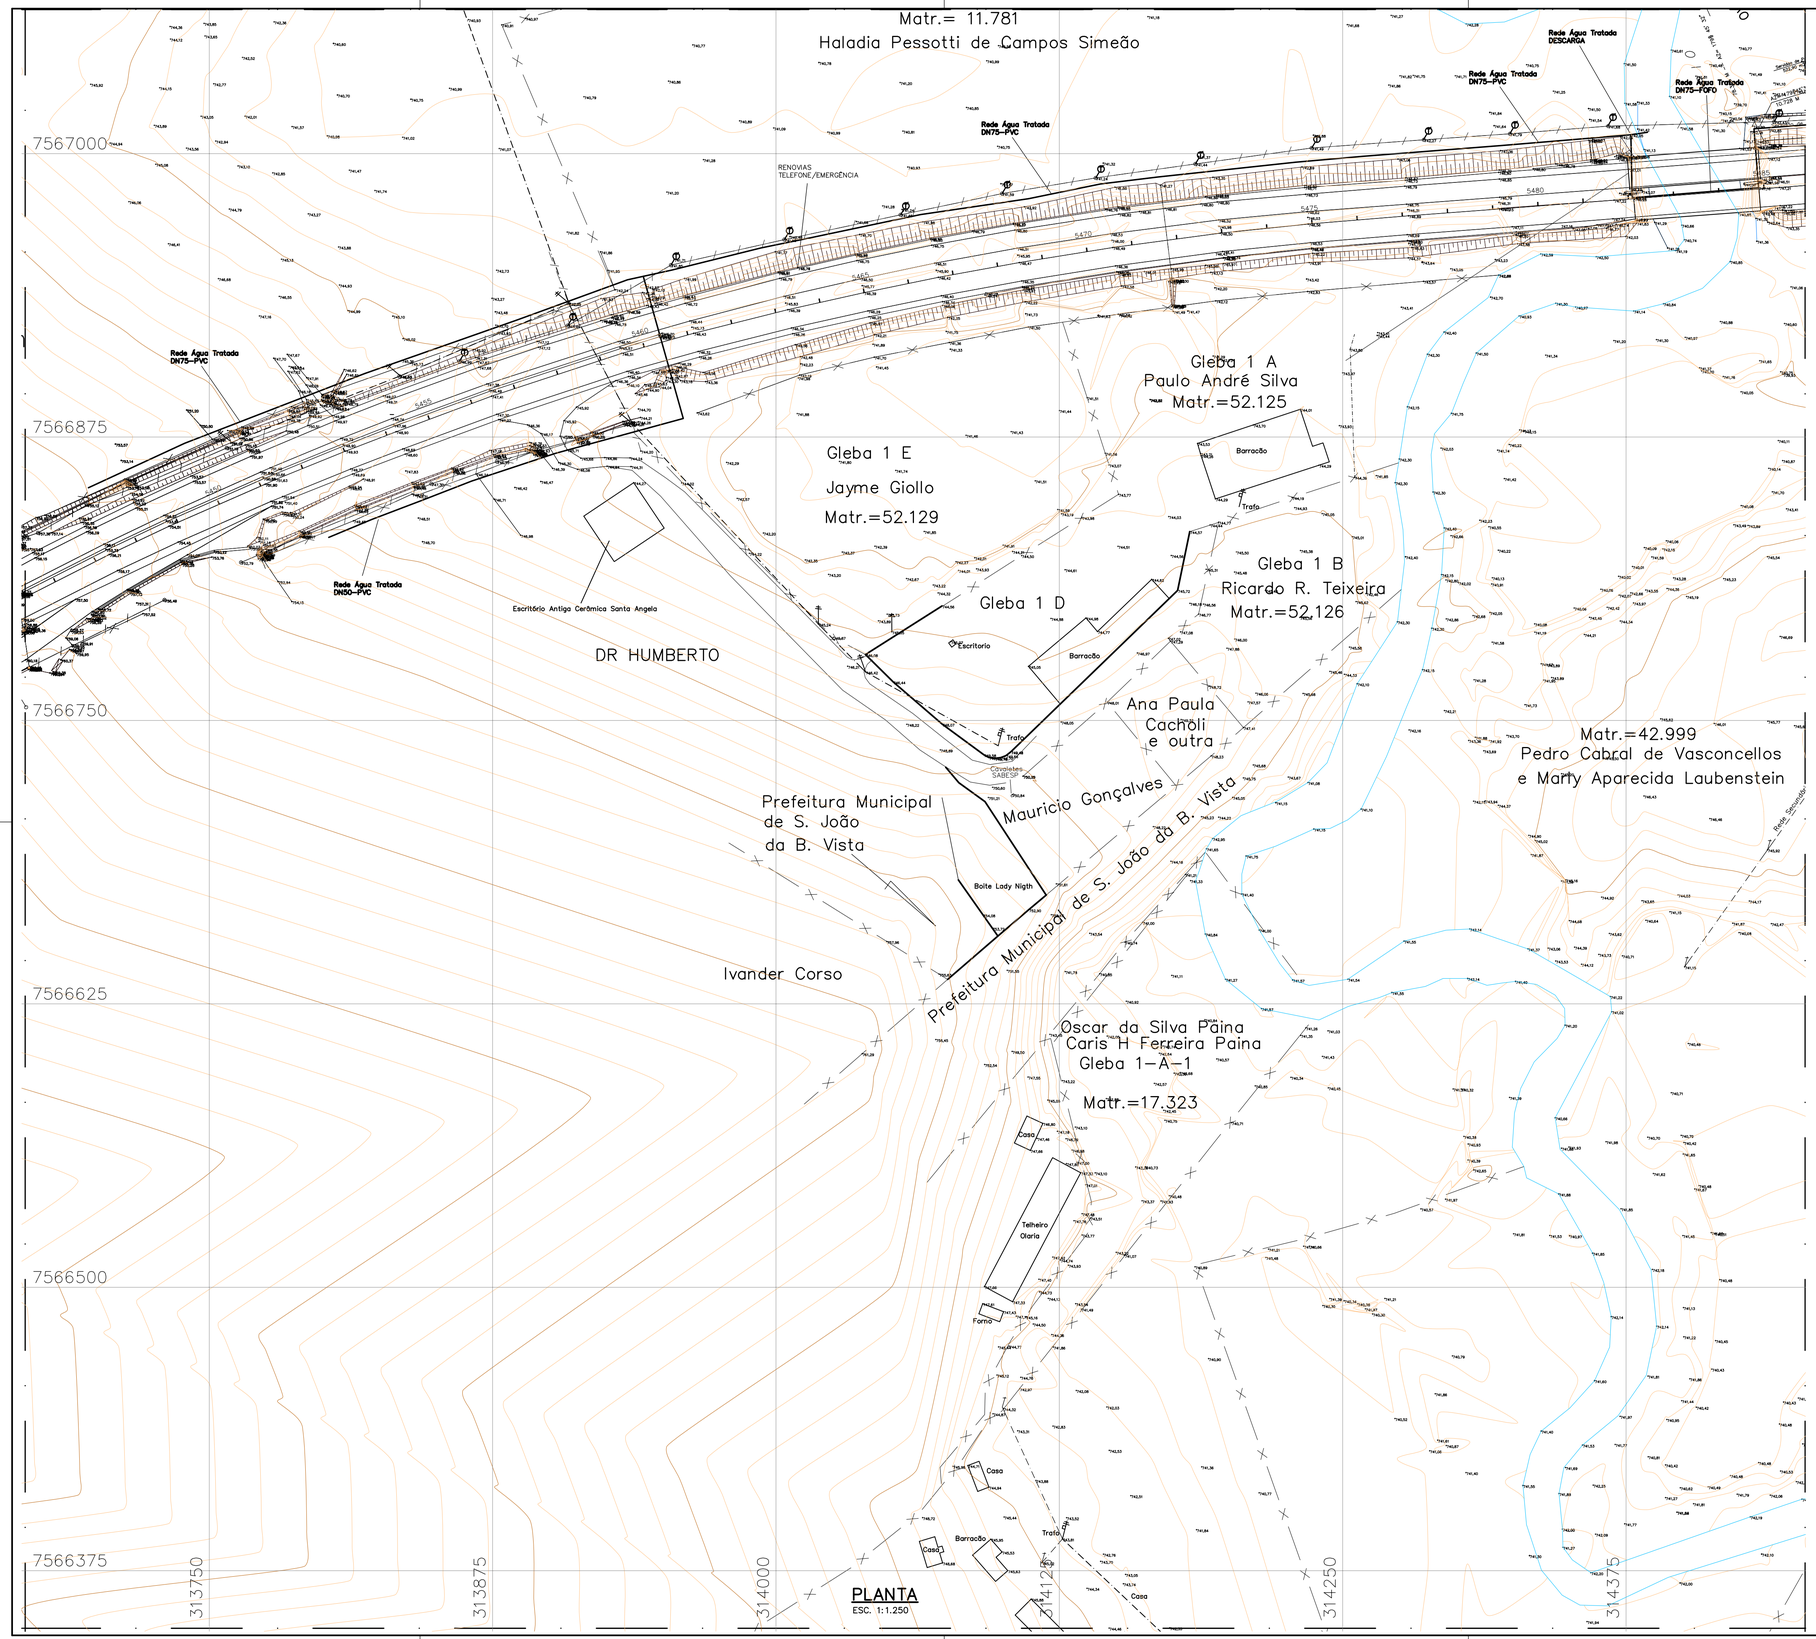

PLANTA
ESC. 1:1.250

REVISÃO						
Nº	DATA	POR	DESCRIÇÃO	APR.	DATA	APR.
0B	31/3/17	R.B.	CORREÇÃO ESCALA GRÁFICA			

NG NQ

CM = 0°40'29.610827"
DATUM OFICIAL – SAD-69(BRASIL)
DATUM VERTICAL IMBITUBA – SC
MERIDIANO CENTRAL –45°00'00"
SISTEMA DE PROJEÇÃO UTM

LEGENDA:

NOTAS:

ARTICULAÇÃO DAS FOLHAS

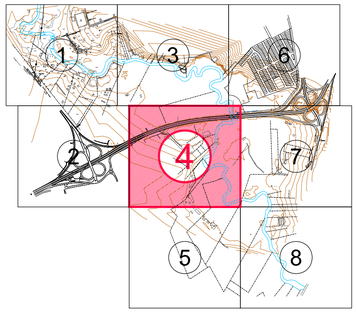

REFERÊNCIAS:

ESCALA GRÁFICA
1:1250 0 25 50 62,5m

Hidrostudio engenharia

PROJ. R.B.	C	C	DATA 28/11/2016
DES.	C	C	VBTO
VER. DES.	E	E	VBTO R.J.K.
VER. PROJ. J.R.S.V.	M	S	APROV. A.P.C.

RESPONSÁVEL TÉCNICO ALUÍSIO PARDO CANHOLI — Nº CREA 0600756043 — UF SP
COORDENADOR JOSÉ ROBERTO DOS S. VIEIRA — Nº CREA 0600929750 — UF SP

SECRETARIA DE SANEAMENTO E RECURSOS HÍDRICOS
DEPARTAMENTO DE ÁGUAS E ENERGIA ELÉTRICA
DAEE

	APROVADO	APROVADO COM RESTRIÇÕES	DEVOLVIDO PARA CORREÇÕES	DATA
C				
M				
E				

BARRAGEM DO RIO JAGUARI-MIRIM
EM SÃO JOÃO DA BOA VISTA

ADEQUAÇÃO DO PROJETO EXECUTIVO

RIO JAGUARI-MIRIM

LEVANTAMENTO PLANIALTIMÉTRICO CADASTRAL
PLANTA - FL. 4/8

ESCALA 1:1250	SUBSTITUI / SUBSTITUÍDO
Nº CONSÓRCIO 5099-09-GL-540-DE-116	REVISÃO 0B
Nº DAEE	REVISÃO