

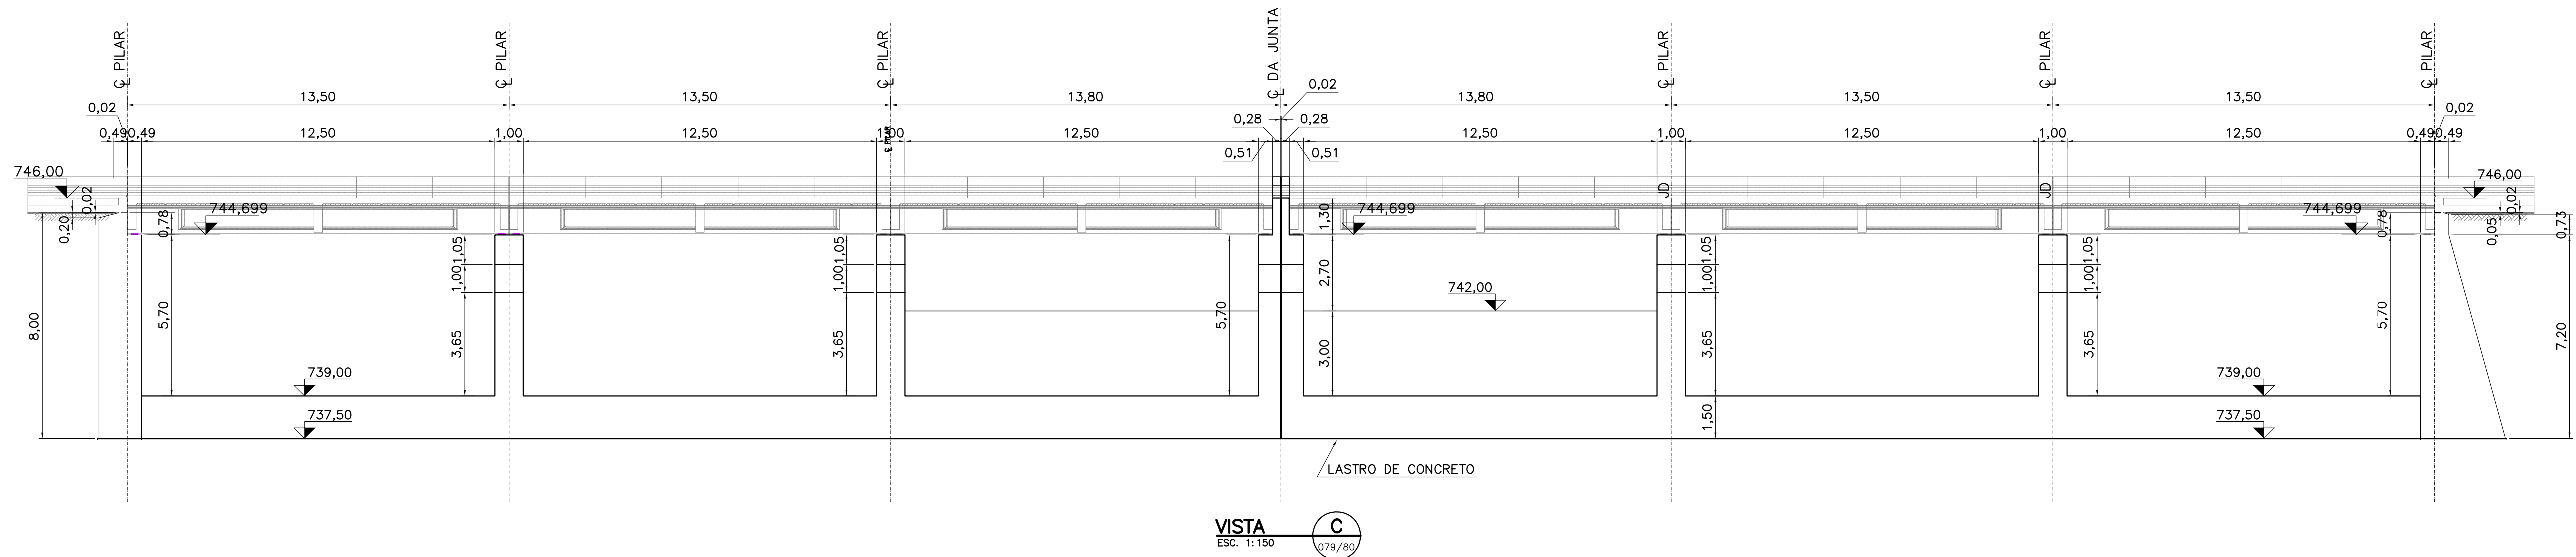
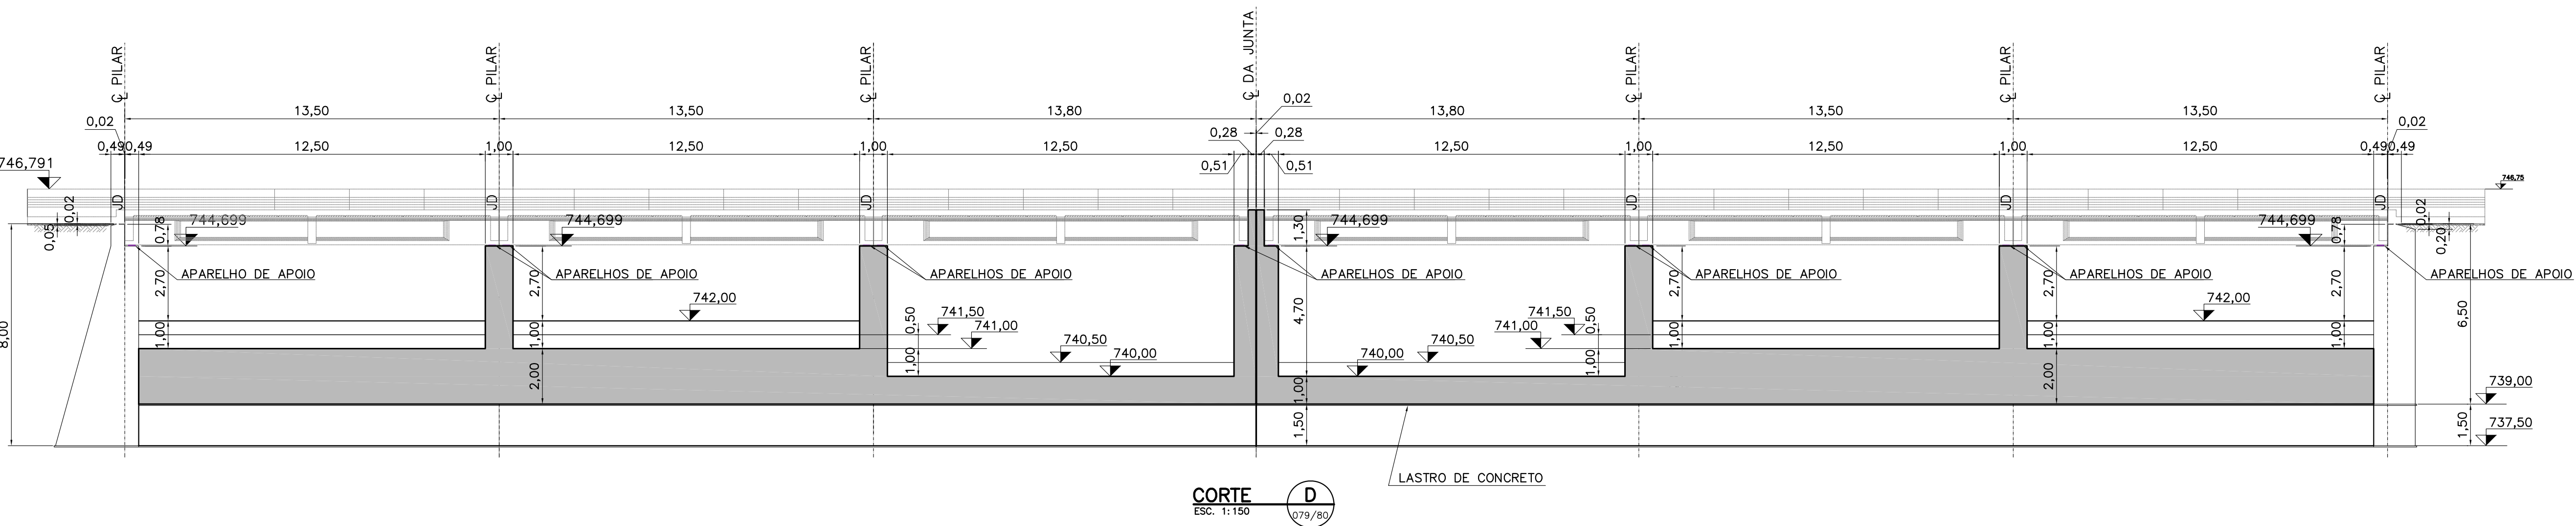
REVISÃO						
Nº	DATA	POR	DESCRIÇÃO	APR.	DATA	APR.




LEGENDA:

NOTAS:

- COTAS E DIMENSÕES EM METRO, EXCETO ONDE INDICADO.
- CONCRETO:
LASTRO fck=10 MPa
PONTE: PM fck=30 MPa; CAPA fck=25 MPa
VERTEDOURO: fck=25 MPa EXCETO MUROS MD
E ME: fck=20MPa
CCR: fck=8 MPa
- DESENHOS COMPLEMENTARES:
5099-50-VE-431-DE-079/080/081/083

REFERÊNCIAS:



			
PROJ.	C	C	DATA
DES.	C	C	10/10/2016
VER. DES.	E	E	VER.
VER. PROJ.	M	S	R.J.K.
J.R.S.V.			A.P.C.
RESPONSÁVEL TÉCNICO	Nº CREA		UF
ALUISIO PARDO CANHOLI	0600756043		SP
COORDENADOR	Nº CREA		UF
JOSÉ ROBERTO DOS S. VIEIRA	0600929750		SP
			
SECRETARIA DE SANEAMENTO E RECURSOS			
DEPARTAMENTO DE ÁGUAS E ENERGIA			
ELÉTRICA			
			
APROVADO	APROVADO COM RESTRIÇÕES	DEVOLVIDO PARA CORREÇÕES	DATA
C			
M			
E			
BARRAGEM DO RIO JAGUARI-MIRIM			
EM SÃO JOÃO DA BOA VISTA			
ADEQUAÇÃO DO PROJETO EXECUTIVO			
RIO JAGUARI-MIRIM			
VERTEDOURO - FORMA			
VISTA C, CORTE D - FL. 4/5			
ESCALA	SUBSTITUIR		
1:150	SUBSTITUIR		
Nº CONSORCIO	REVISÃO		
5099-50-VE-431-DE-082	0A		
Nº DAEE	REVISÃO		