


ARTICULAÇÃO DAS FOLHAS

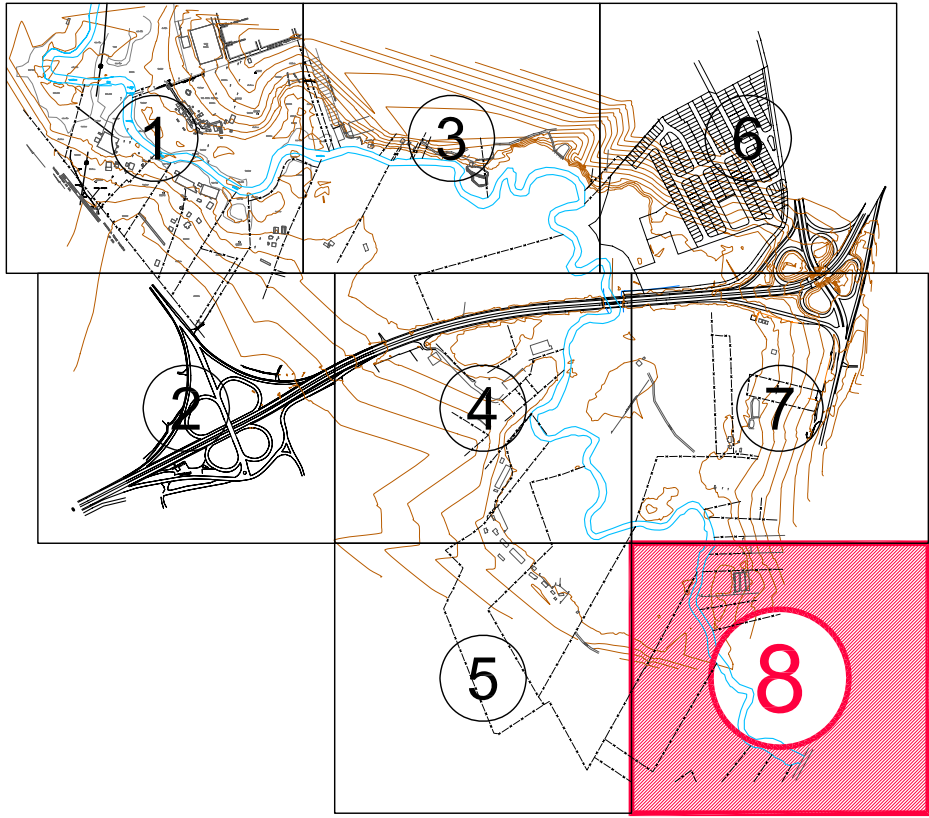



REVISÃO					
Nº	DATA	POR	DESCRIÇÃO	APR.	DATA
08	31/3/17	R.B.	CORREÇÃO ESCALA GRÁFICA		

LEGENDA:

NOTAS:

REFERÊNCIAS:

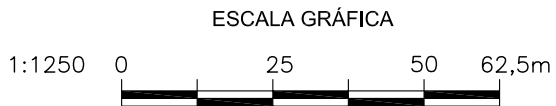

**Hidrostudio**
engenharia

PROJ.	R.B.	C	C	DATA	28/11/2016
DES.		C	C	VER.	VER.
VER. DES.		E	E	VER.	R.J.K.
VER. PROJ.	J.R.S.V.	M	S	APROV.	A.P.C.

RESPONSÁVEL TÉCNICO

ALUISIO PARDO CANHOLI

Nº CREA

0600756043

UF

SP

COORDENADOR


JOSÉ ROBERTO DOS S. VIEIRA

Nº CREA


0600929750

UF

SP



SECRETARIA DE SANEAMENTO E RECURSOS HÍDRICOS
DEPARTAMENTO DE ÁGUAS E ENERGIA ELÉTRICA

**DAEE**

	APROVADO	APROVADO COM RESTRIÇÕES	DEVOLVIDO PARA CORREÇÕES	DATA
C				
M				
E				

BARRAGEM DO RIO JAGUARI-MIRIM
EM SÃO JOÃO DA BOA VISTA

ADEQUAÇÃO DO PROJETO EXECUTIVO

RIO JAGUARI-MIRIM
LEVANTAMENTO PLANIALTIMÉTRICO CADASTRAL
PLANTA - FL. 8/8

ESCALA

1:1250

SUBSTITUIR

Nº CONSORCIO

5099-09-GL-540-DE-120

REVISÃO

08

Nº DAEE

REVISÃO